



**A-A**  
1 : 100

Tegn.nr: **A41-01** Rev:  
Status: **Prosjektstatus**

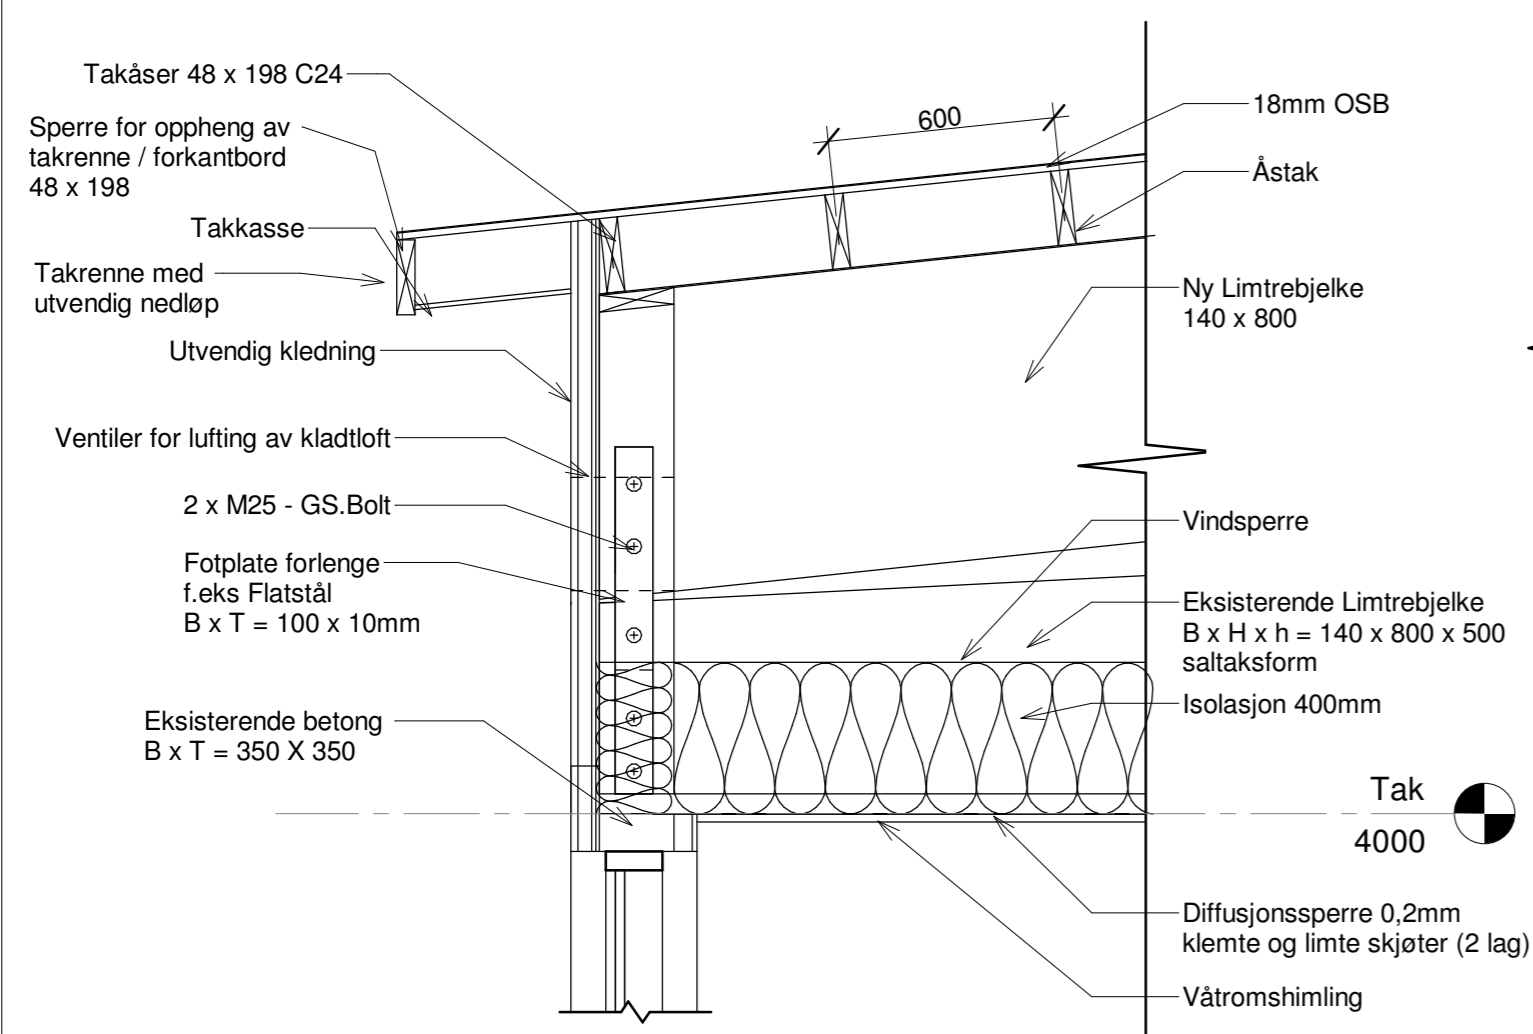

**A70-01**  
1 : 20

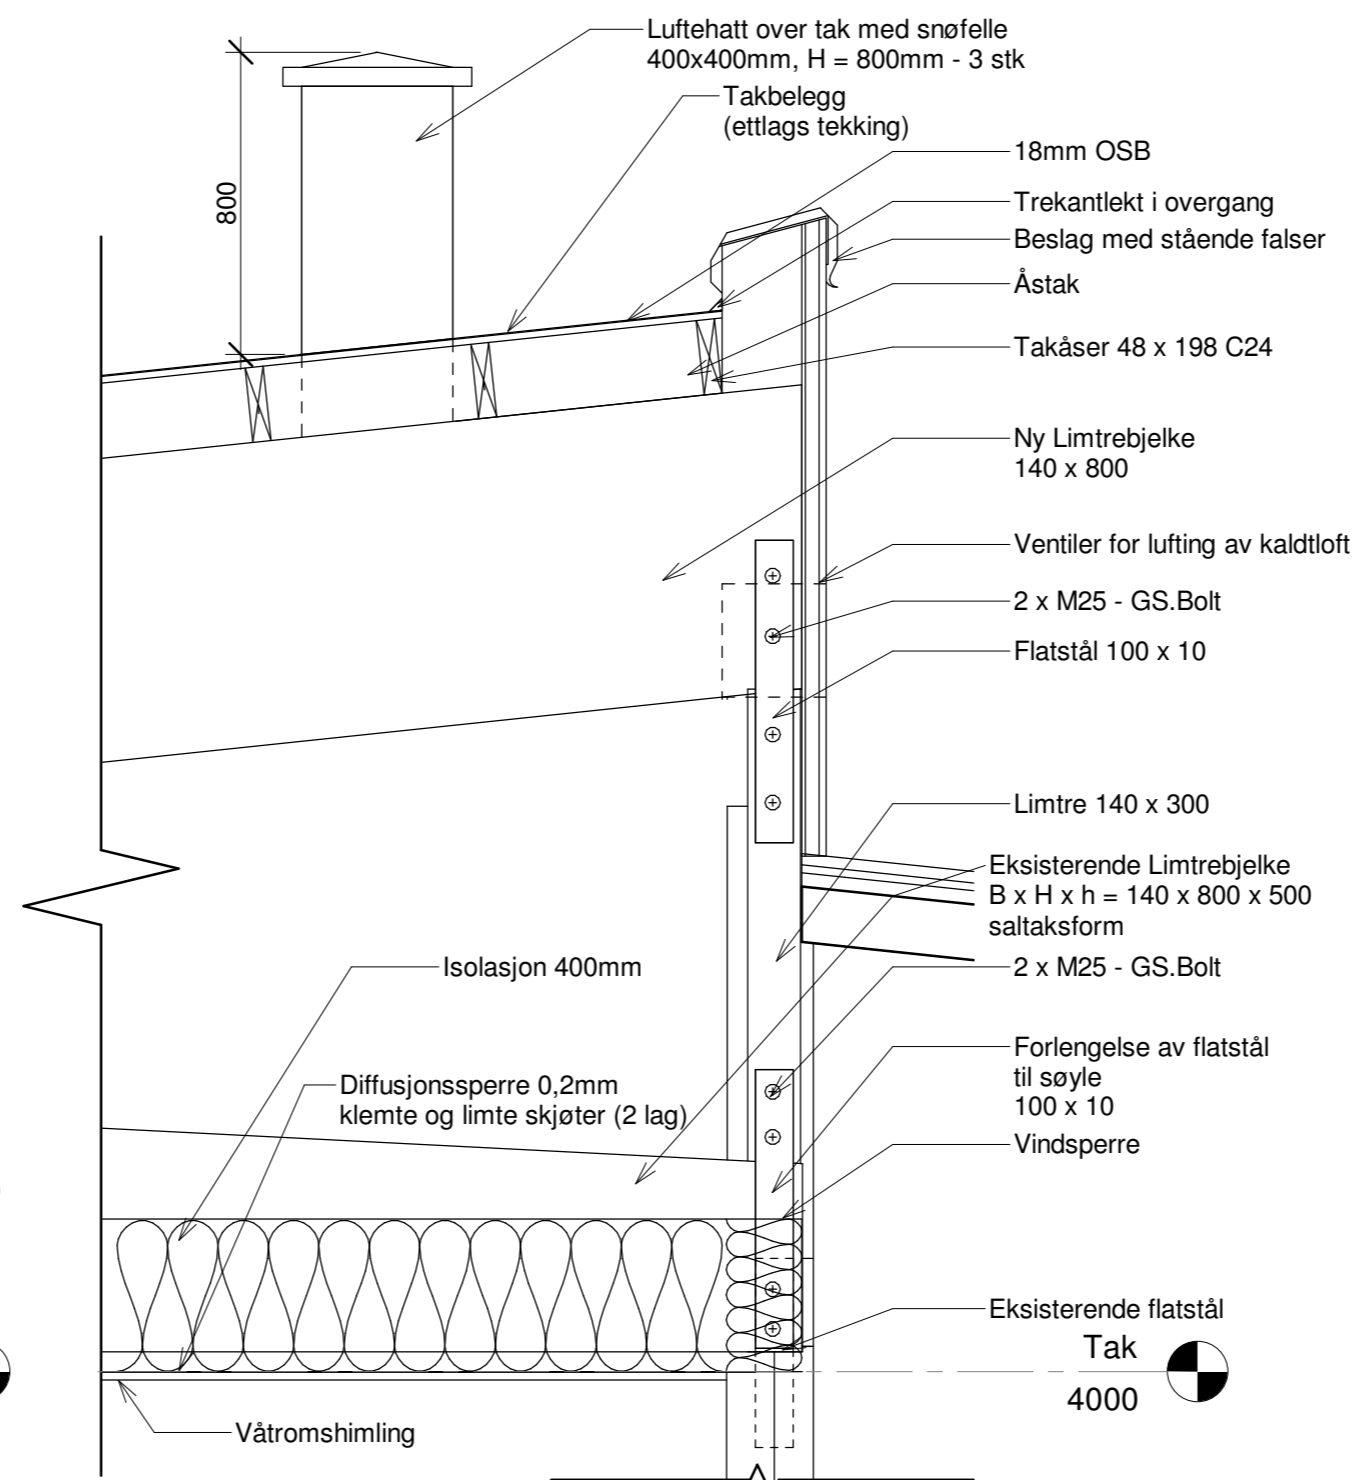

**A70-02**  
1 : 20

Revisjon:	Retting:	Dato:	Sign.:	Ktr.:
Oppdragsgiver: <b>Sømna Kommune</b>		Prosj.ansv: -		
Prosjekt: <b>Sømna Svømmehallen</b>		Tegn: ITS		
Tegningstittel: <b>Prinsipp detaljer</b>		Kontr: <b>AN</b>	Godkj: <b>AN</b>	Dato: <b>19.08.19</b>
Prosjektnr: <b>3360-103</b>	Tegn.nr: <b>A41-01</b>	Rev:	Format: <b>A2</b>	Målestokk: <b>As indicated</b>
20.08.2019 15:38:00				



TEGNINGEN TILHØRER ARCON PROSJEKT AS OG MÅ IKKE BENYTTES UTEN TILATELSE