



Snitt B-B
1 : 100

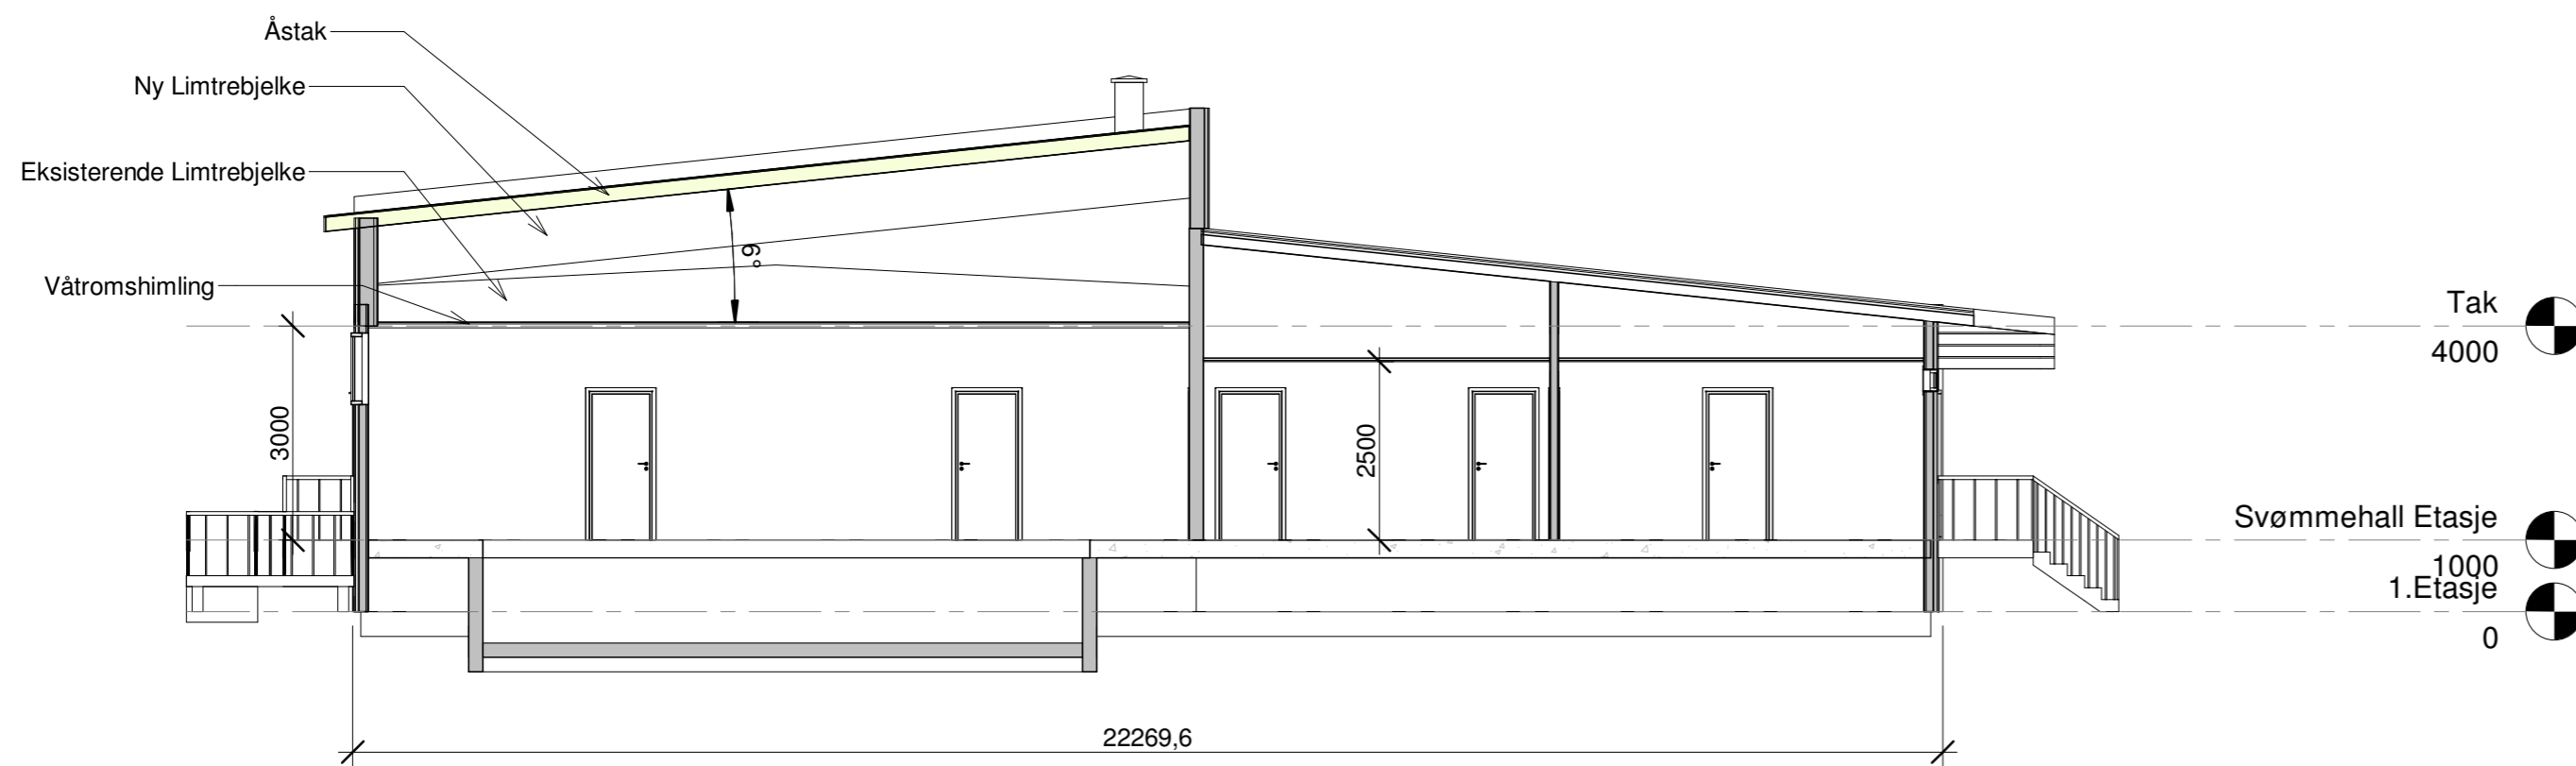

Snitt A-A
1 : 100

Revisjon:	Retting:	Dato:	Sign.:	Ktr.:
		Oppdragsgiver: Sømna Kommune	Prosj.ansv: -	
		Prosjekt: Sømna Svømmehallen	Tegn: ITS	
		Tegningstittel: Prinsippsnitt	Kontr: ÅN	Godkj: ÅN
			Dato: 19.08.19	
Prosjektnr: 3360-103	Tegn.nr: A70-01	Rev:	Format: A3L	Målestokk: 1 : 100
<small>ARKITEKTER OG RÅDGIVENDE INGENIØRER NAMSOS VERDAL TRONDHEIM Telefon: 74 21 65 65 E-post: arcon@arcon.no Web: www.arcon.no</small>		07.10.2019 15:49:08		