




1 - Utskrift Øvre Plan 00 Teknisk rom
1 : 50

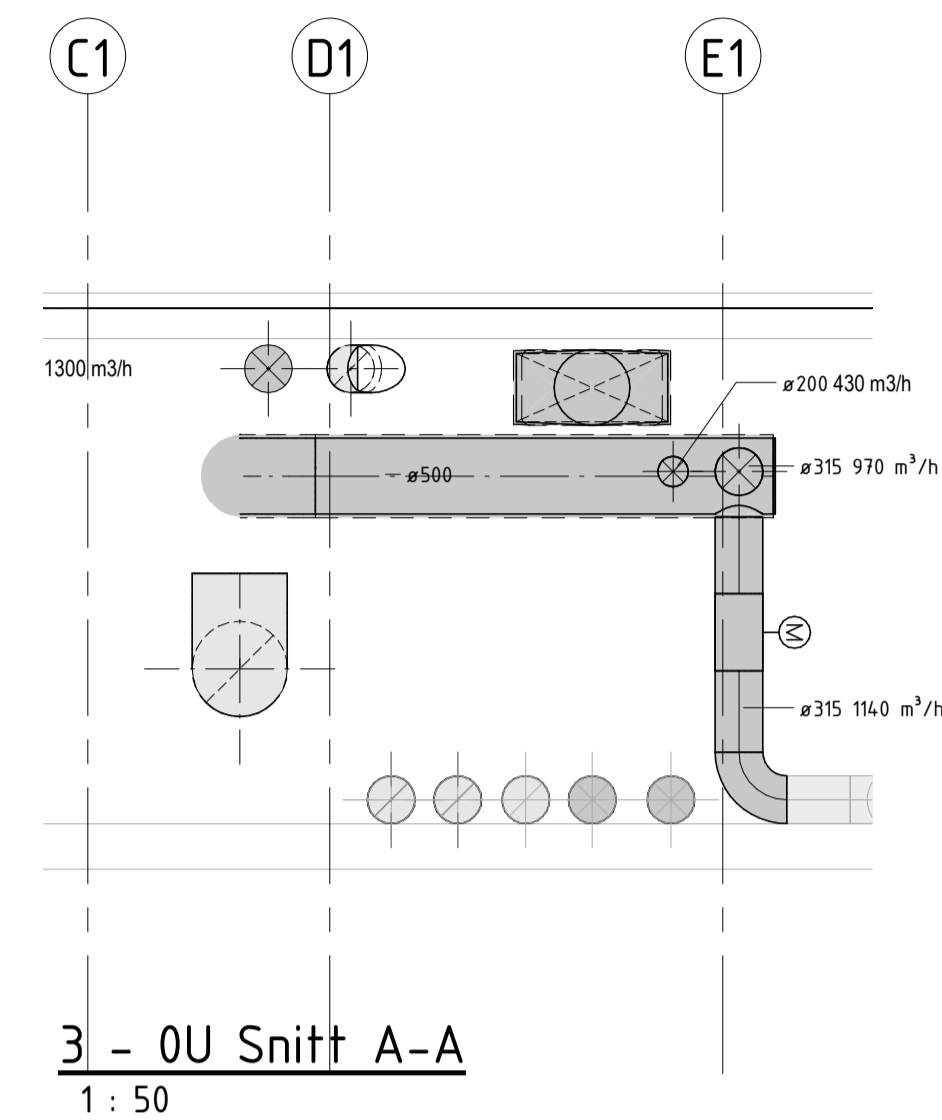


3 - OU Snitt A-A
1 : 50

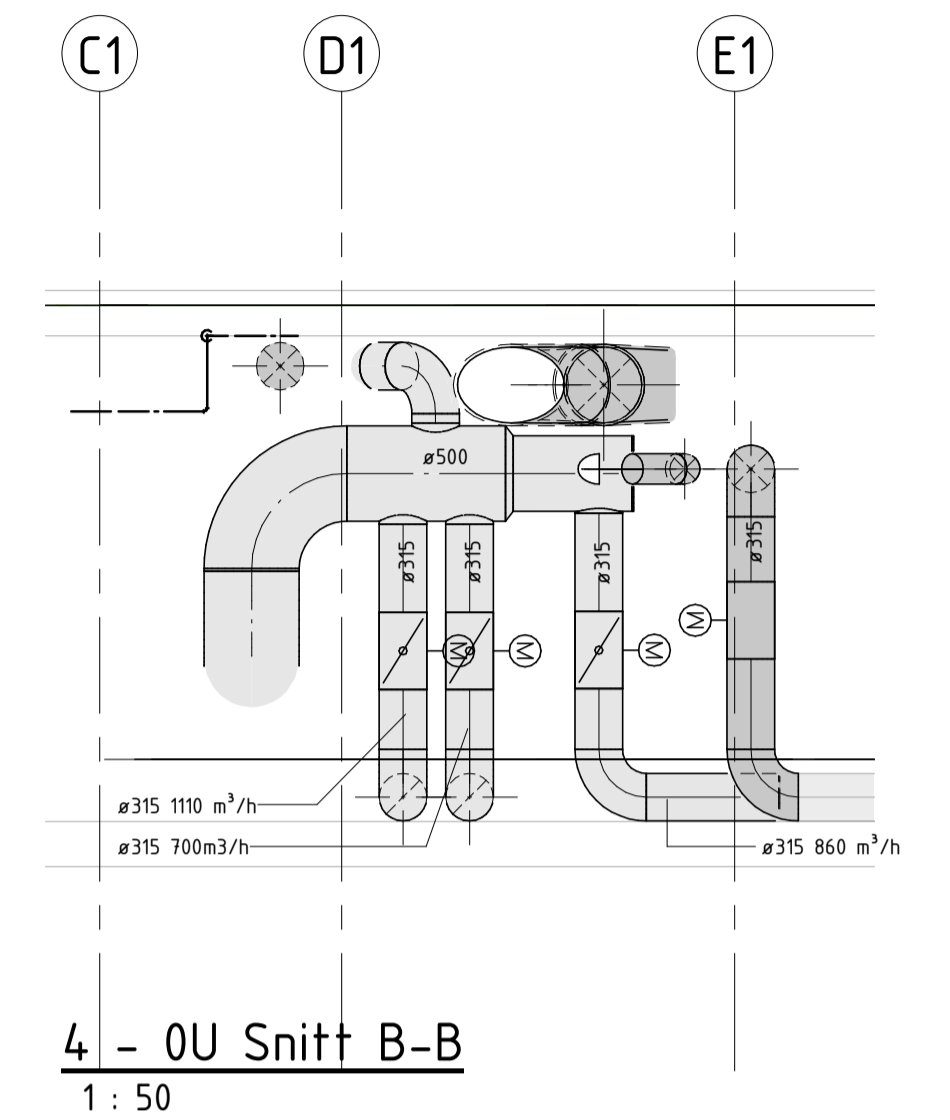

4 - OU Snitt B-B
1 : 50

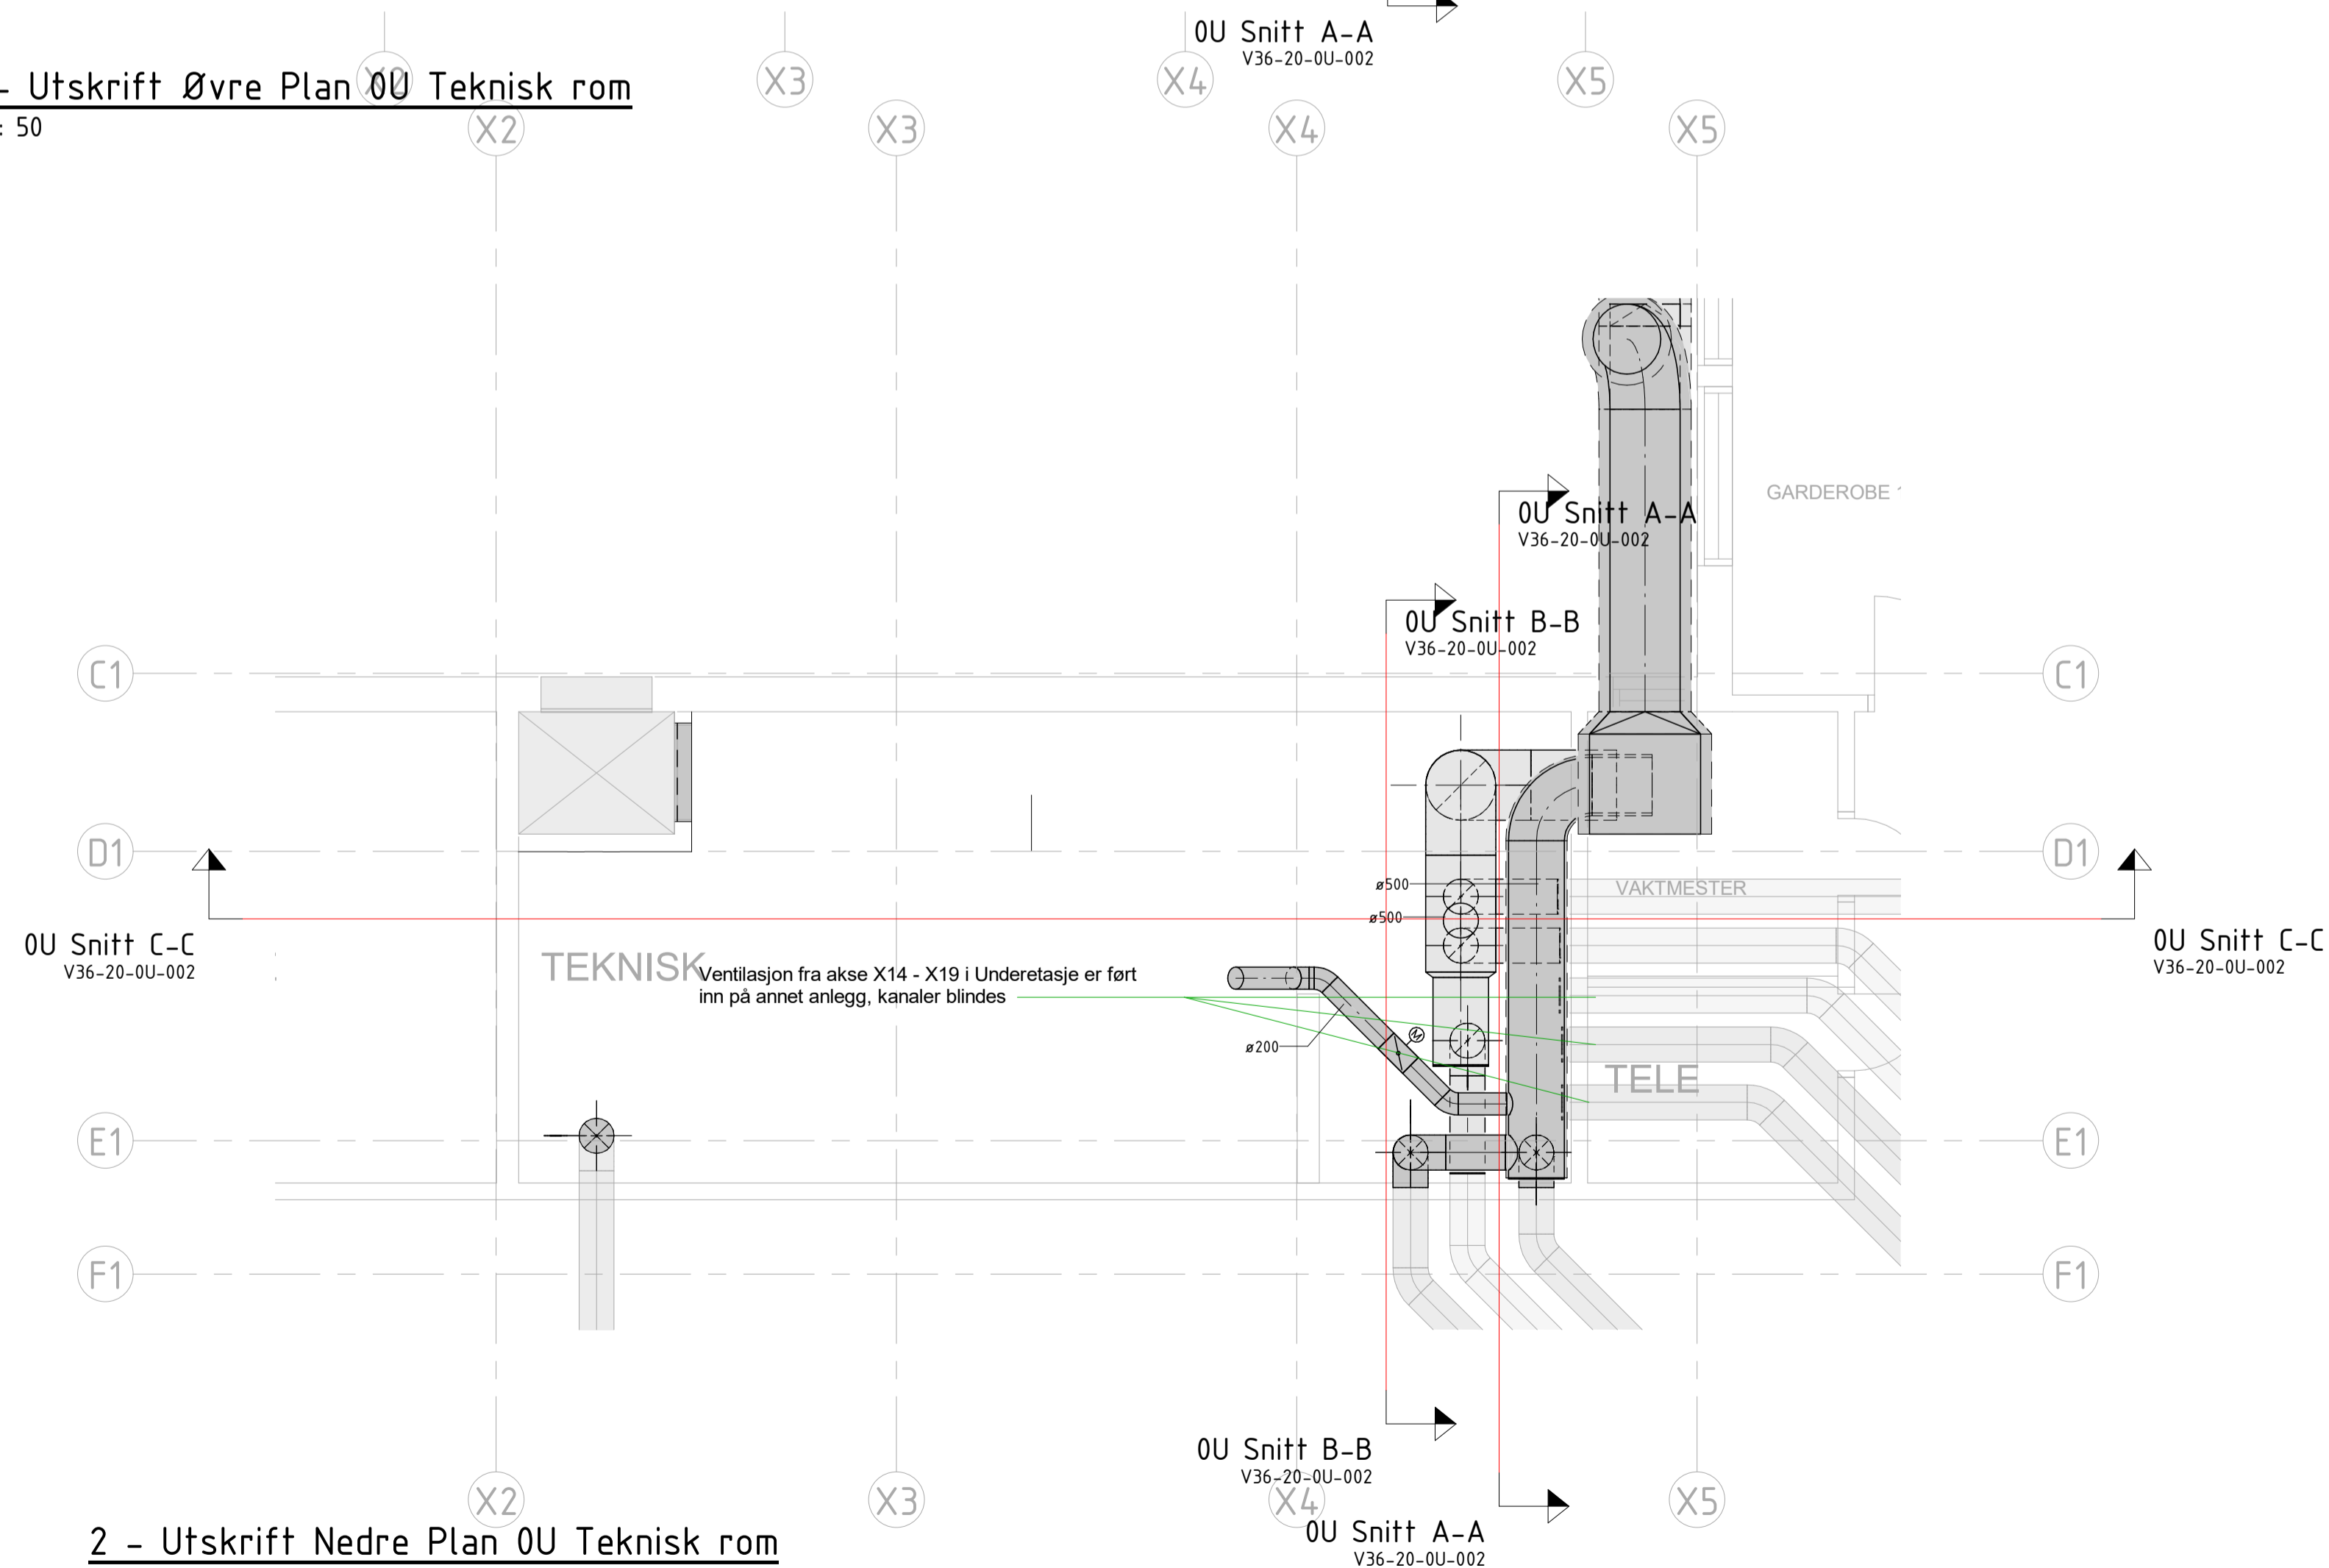

2 - Utskrift Nedre Plan 00 Teknisk rom
1 : 50

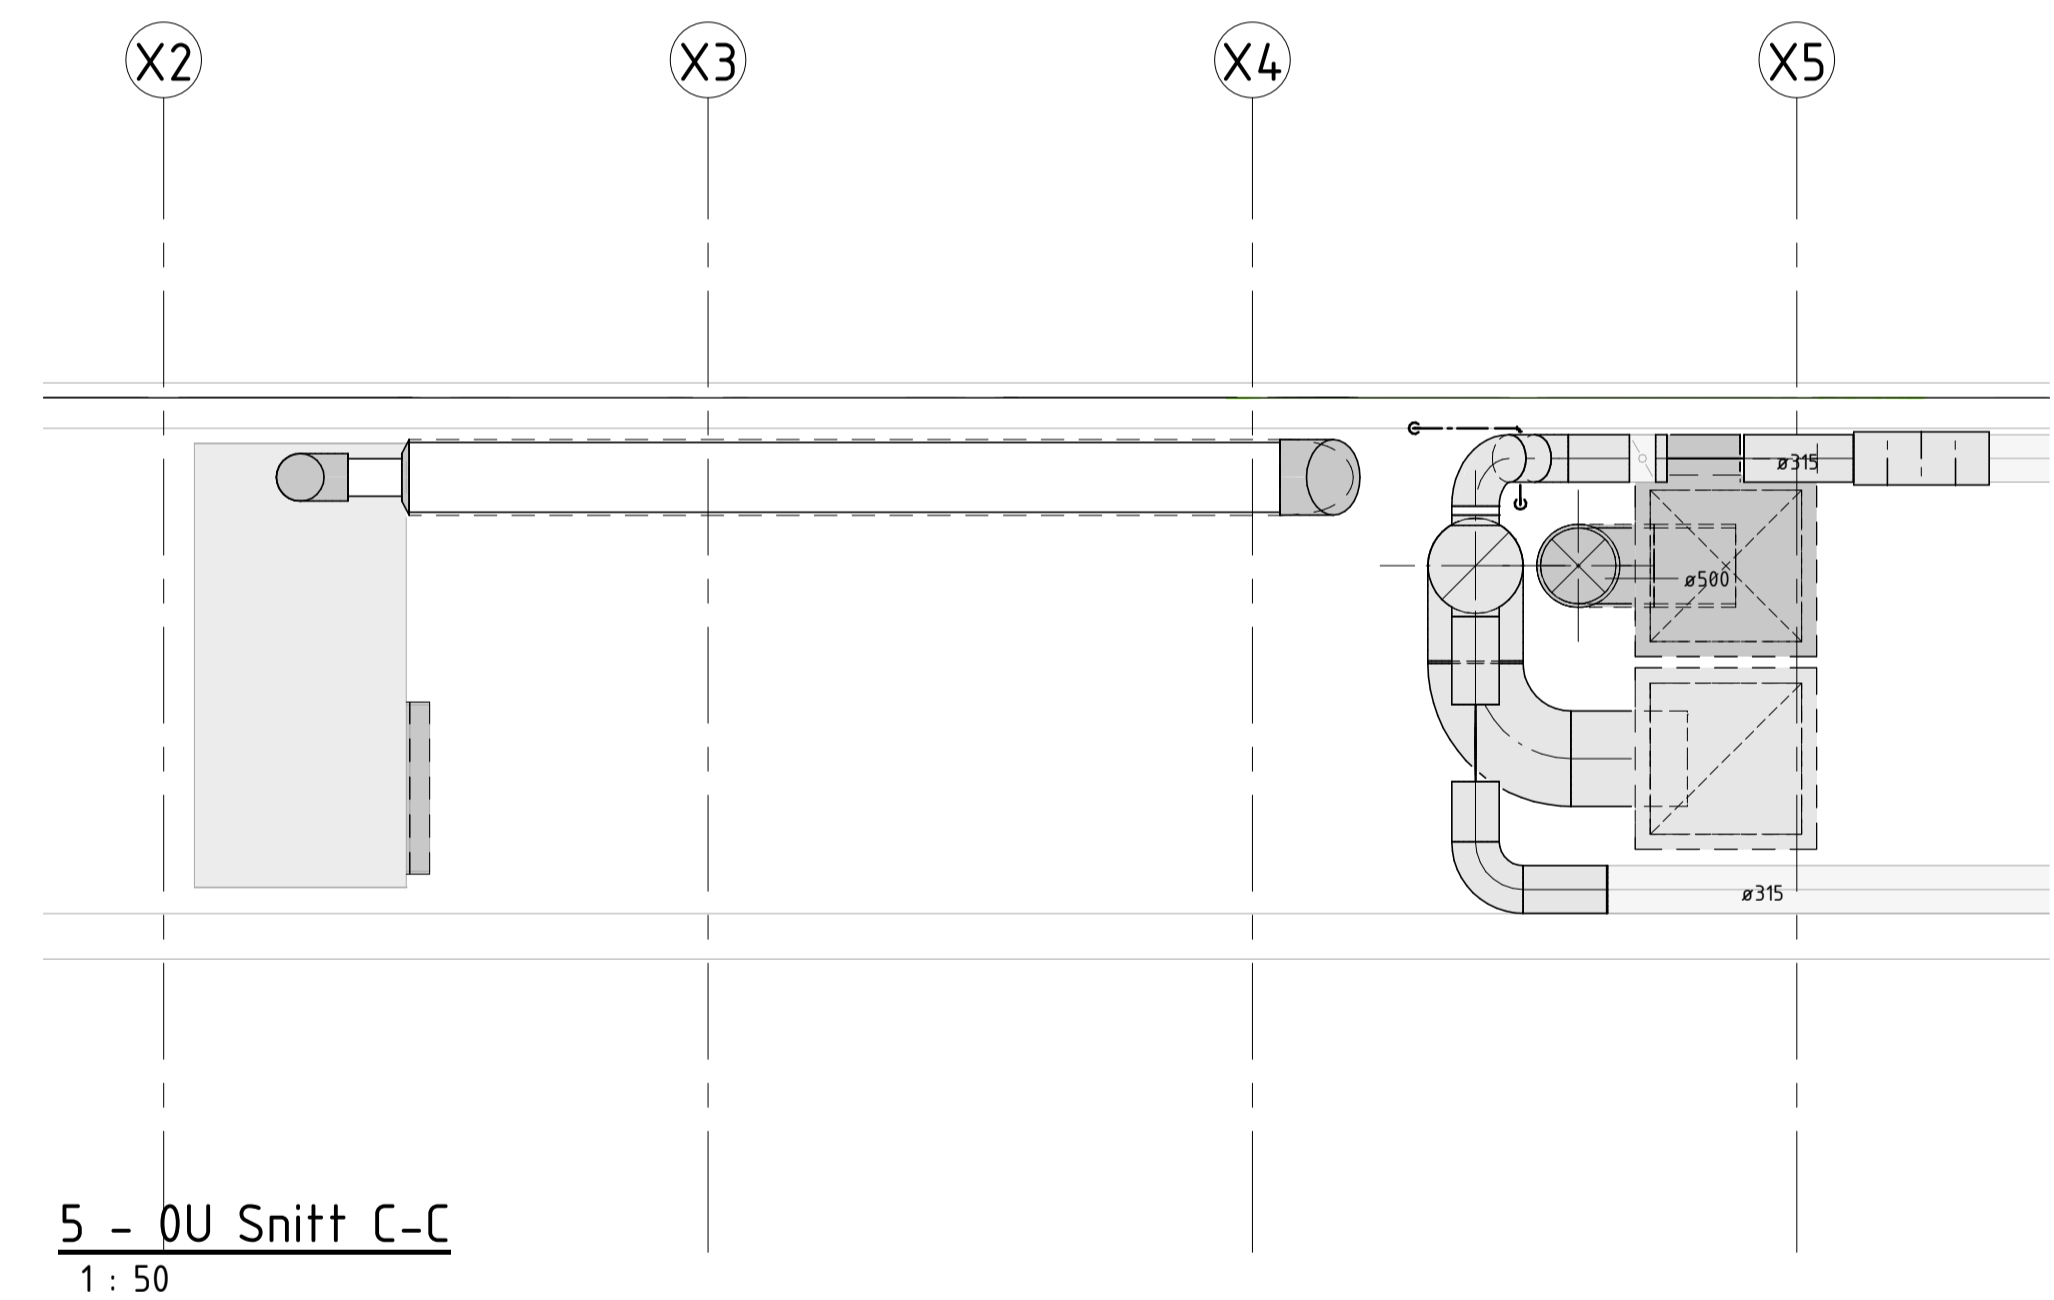

5 - OU Snitt C-C
1 : 50

Rev	Dato	Beskrivelse	Nr.	Saksb. / Sidem.k. / Oppdr.a
		Haugesund kommune	Tegnet av	Saksbehandler
		Bjergene omsorgssenter	kjre	fosg
		Plan Underetasje Teknisk rom	Sidemannskont.	Oppdragsansvarlig
		Luffordeling 360.002	fosg	fosg
			Fag	Målestokk
			VVS	1:50
			Dato	
			22.03.2021	
			Oppdragsnr.	Status
			A218264	Tilbudstegning
			Bygg	Rev
			V 36	20 00 002

COWI

Bygg Aktør System Type Plan Løpenr. Rev
V 36 20 00 002