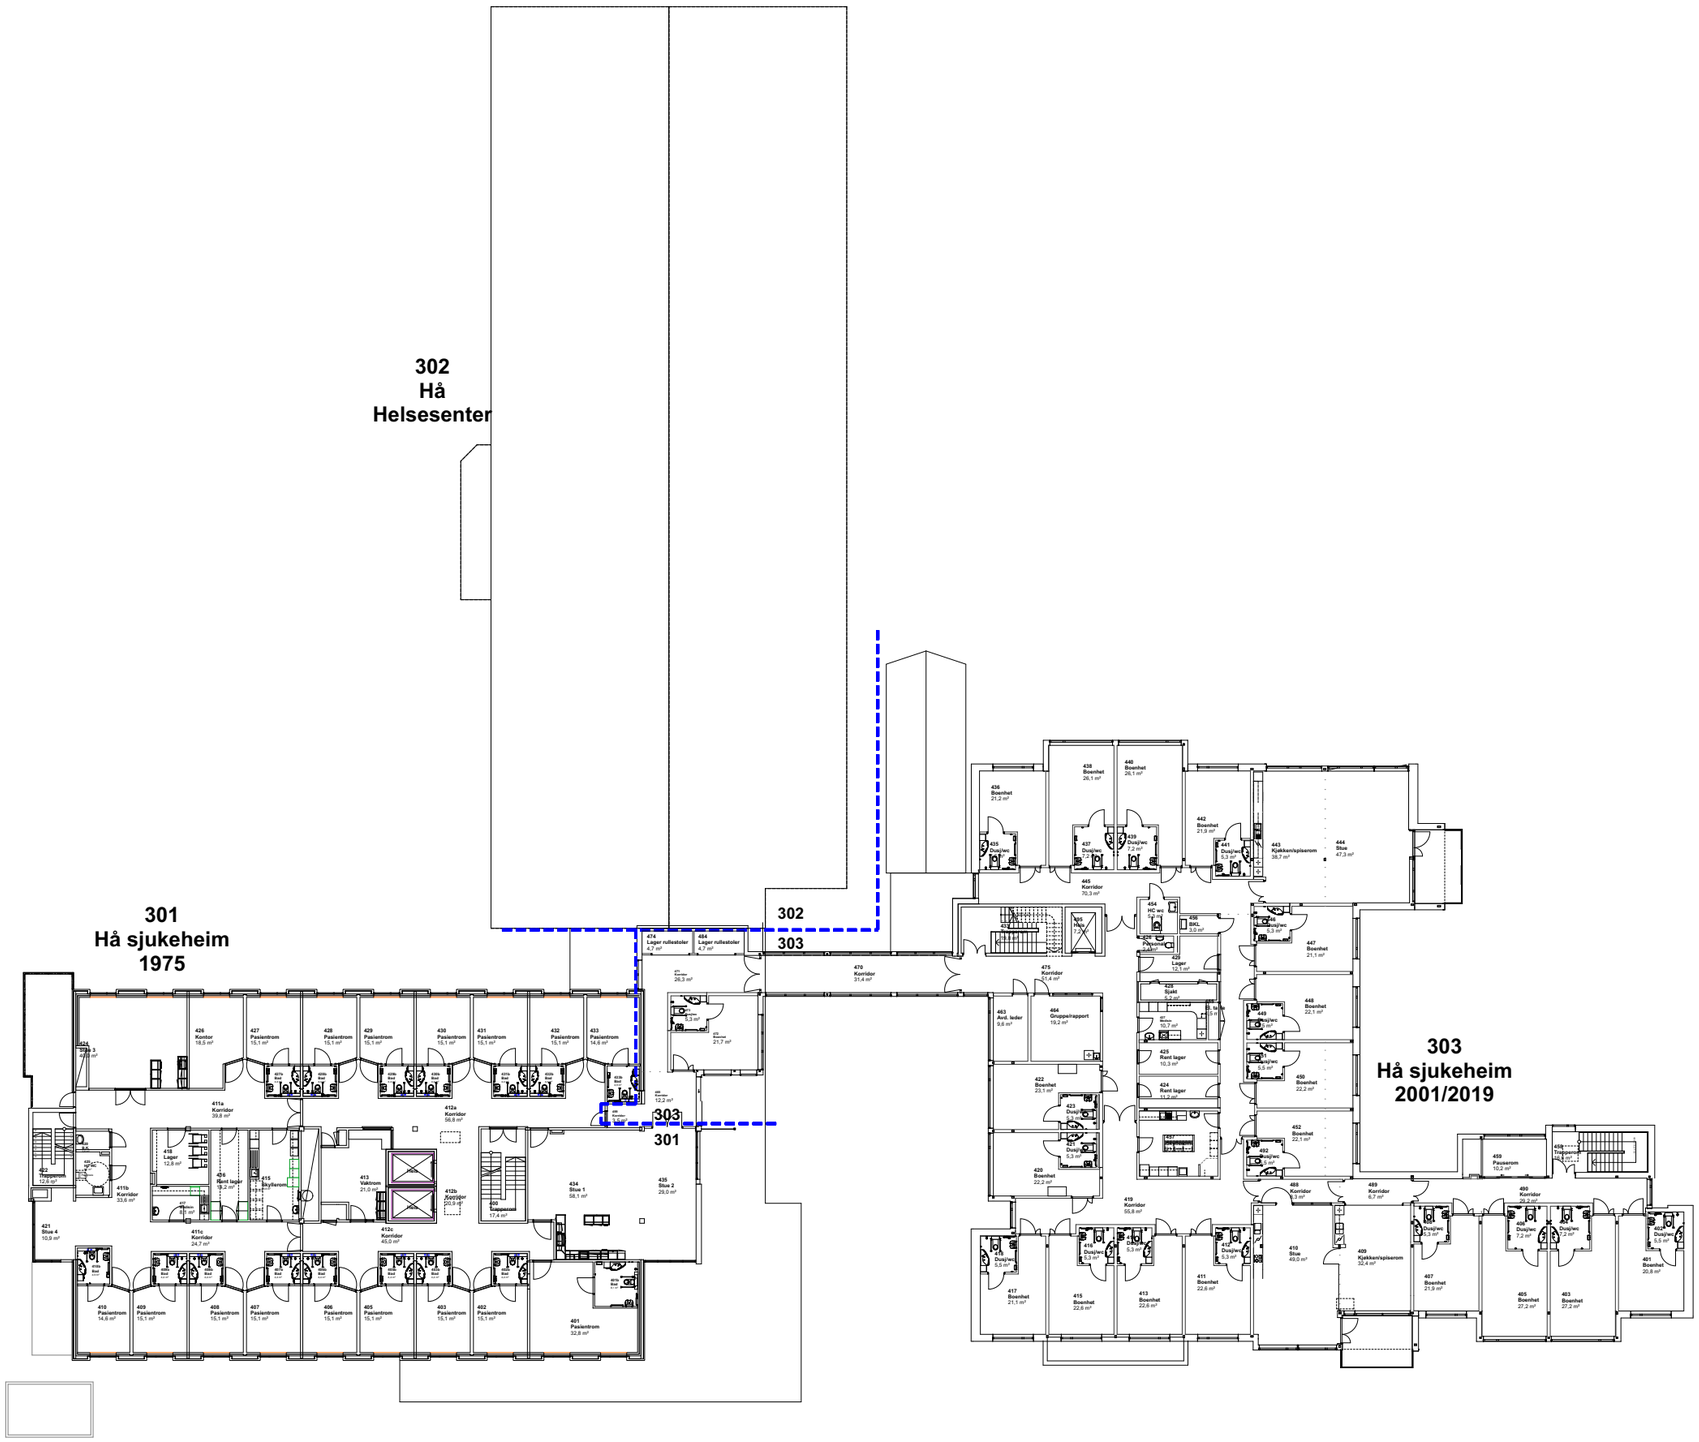

/Volumes/Server Volum/ PROSJEKTER, Aktive/4065 Hå sjukeheim - ombygging/4065 Hå sjukeheim.pln, 11.07.2019, 08:34

Arkitekt:

BRANDSBERG-DAHLS ARKITEKTER

Engelsminnegata 16a, 4008 Stavanger

Hå kommune

Hå sjukeheim - påbygg trinn 2

Gnr./Bnr.: 21/265

Prosjektnr.: 4065

Dato: 11.07.2019

Målestokk: 1:400 (A3)

Revisjon nr.:

Type tegning: O-plan 4. etasje

Tegningsnr.: A-804

Sign.: Kontroll: