





Rev.	Revisjonen gjelder	Utført	Kontr.	Dato
A & R Eiendom Skjervøy AS Strandveien 46, hovedetasje		Målestokk	Dato 27.04.21	
		1:500	Tegnet	AH
			Kontr.	RS
Situasjonsplan		Arkstørrelse	Prosjektnr. 1101	
		A4 Stående	Tegningsnr.	Rev.
AR-Ing AS		A10		
Strandveien 46 9189 Skjervøy				

28.04.2021 10:17:56

38524

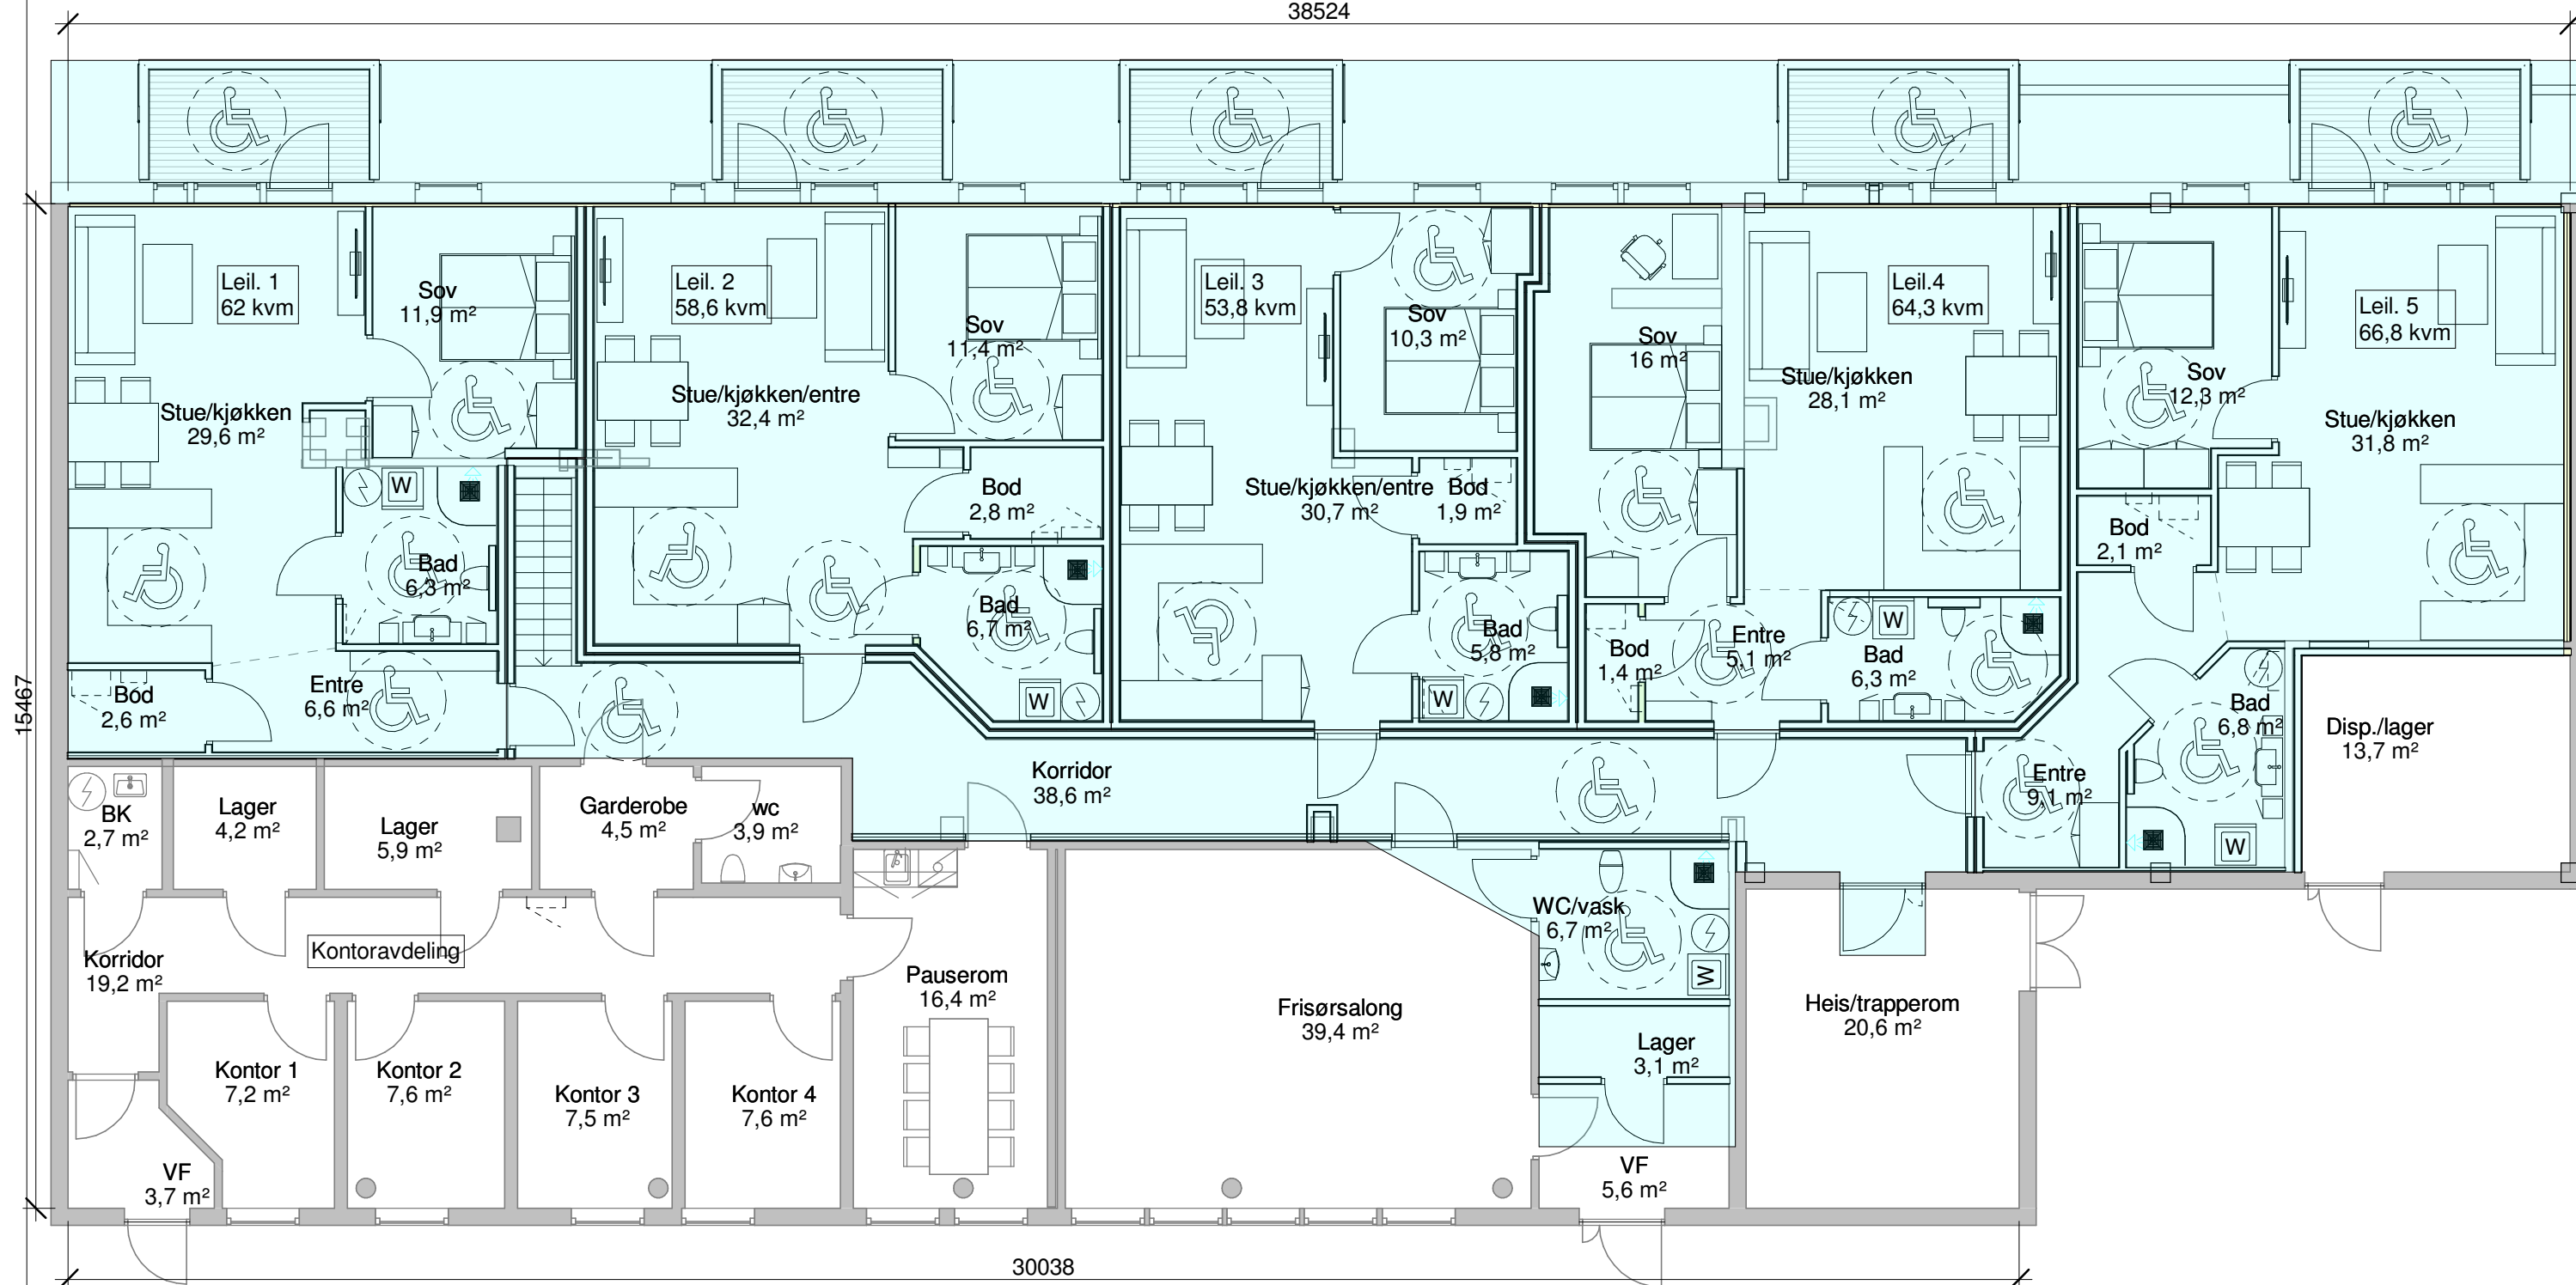


Rev.	Revisjonen gjelder	Utført	Kontr.	Dato
	A & R Eiendom Skjervøy AS Strandveien 46, hovedetasje	Målestokk	Dato	27.04.21
		1:100	Tegnet	AH
	Leiligheter og berørt areal SØKNADSTEGNING	Kontr.	RS	
		Arkstørrelse A3	Prosjektnr.	1101
		Tegningsnr. A101	Rev.	
	AR-Ing AS Strandveien 46 9189 Skjervøy			

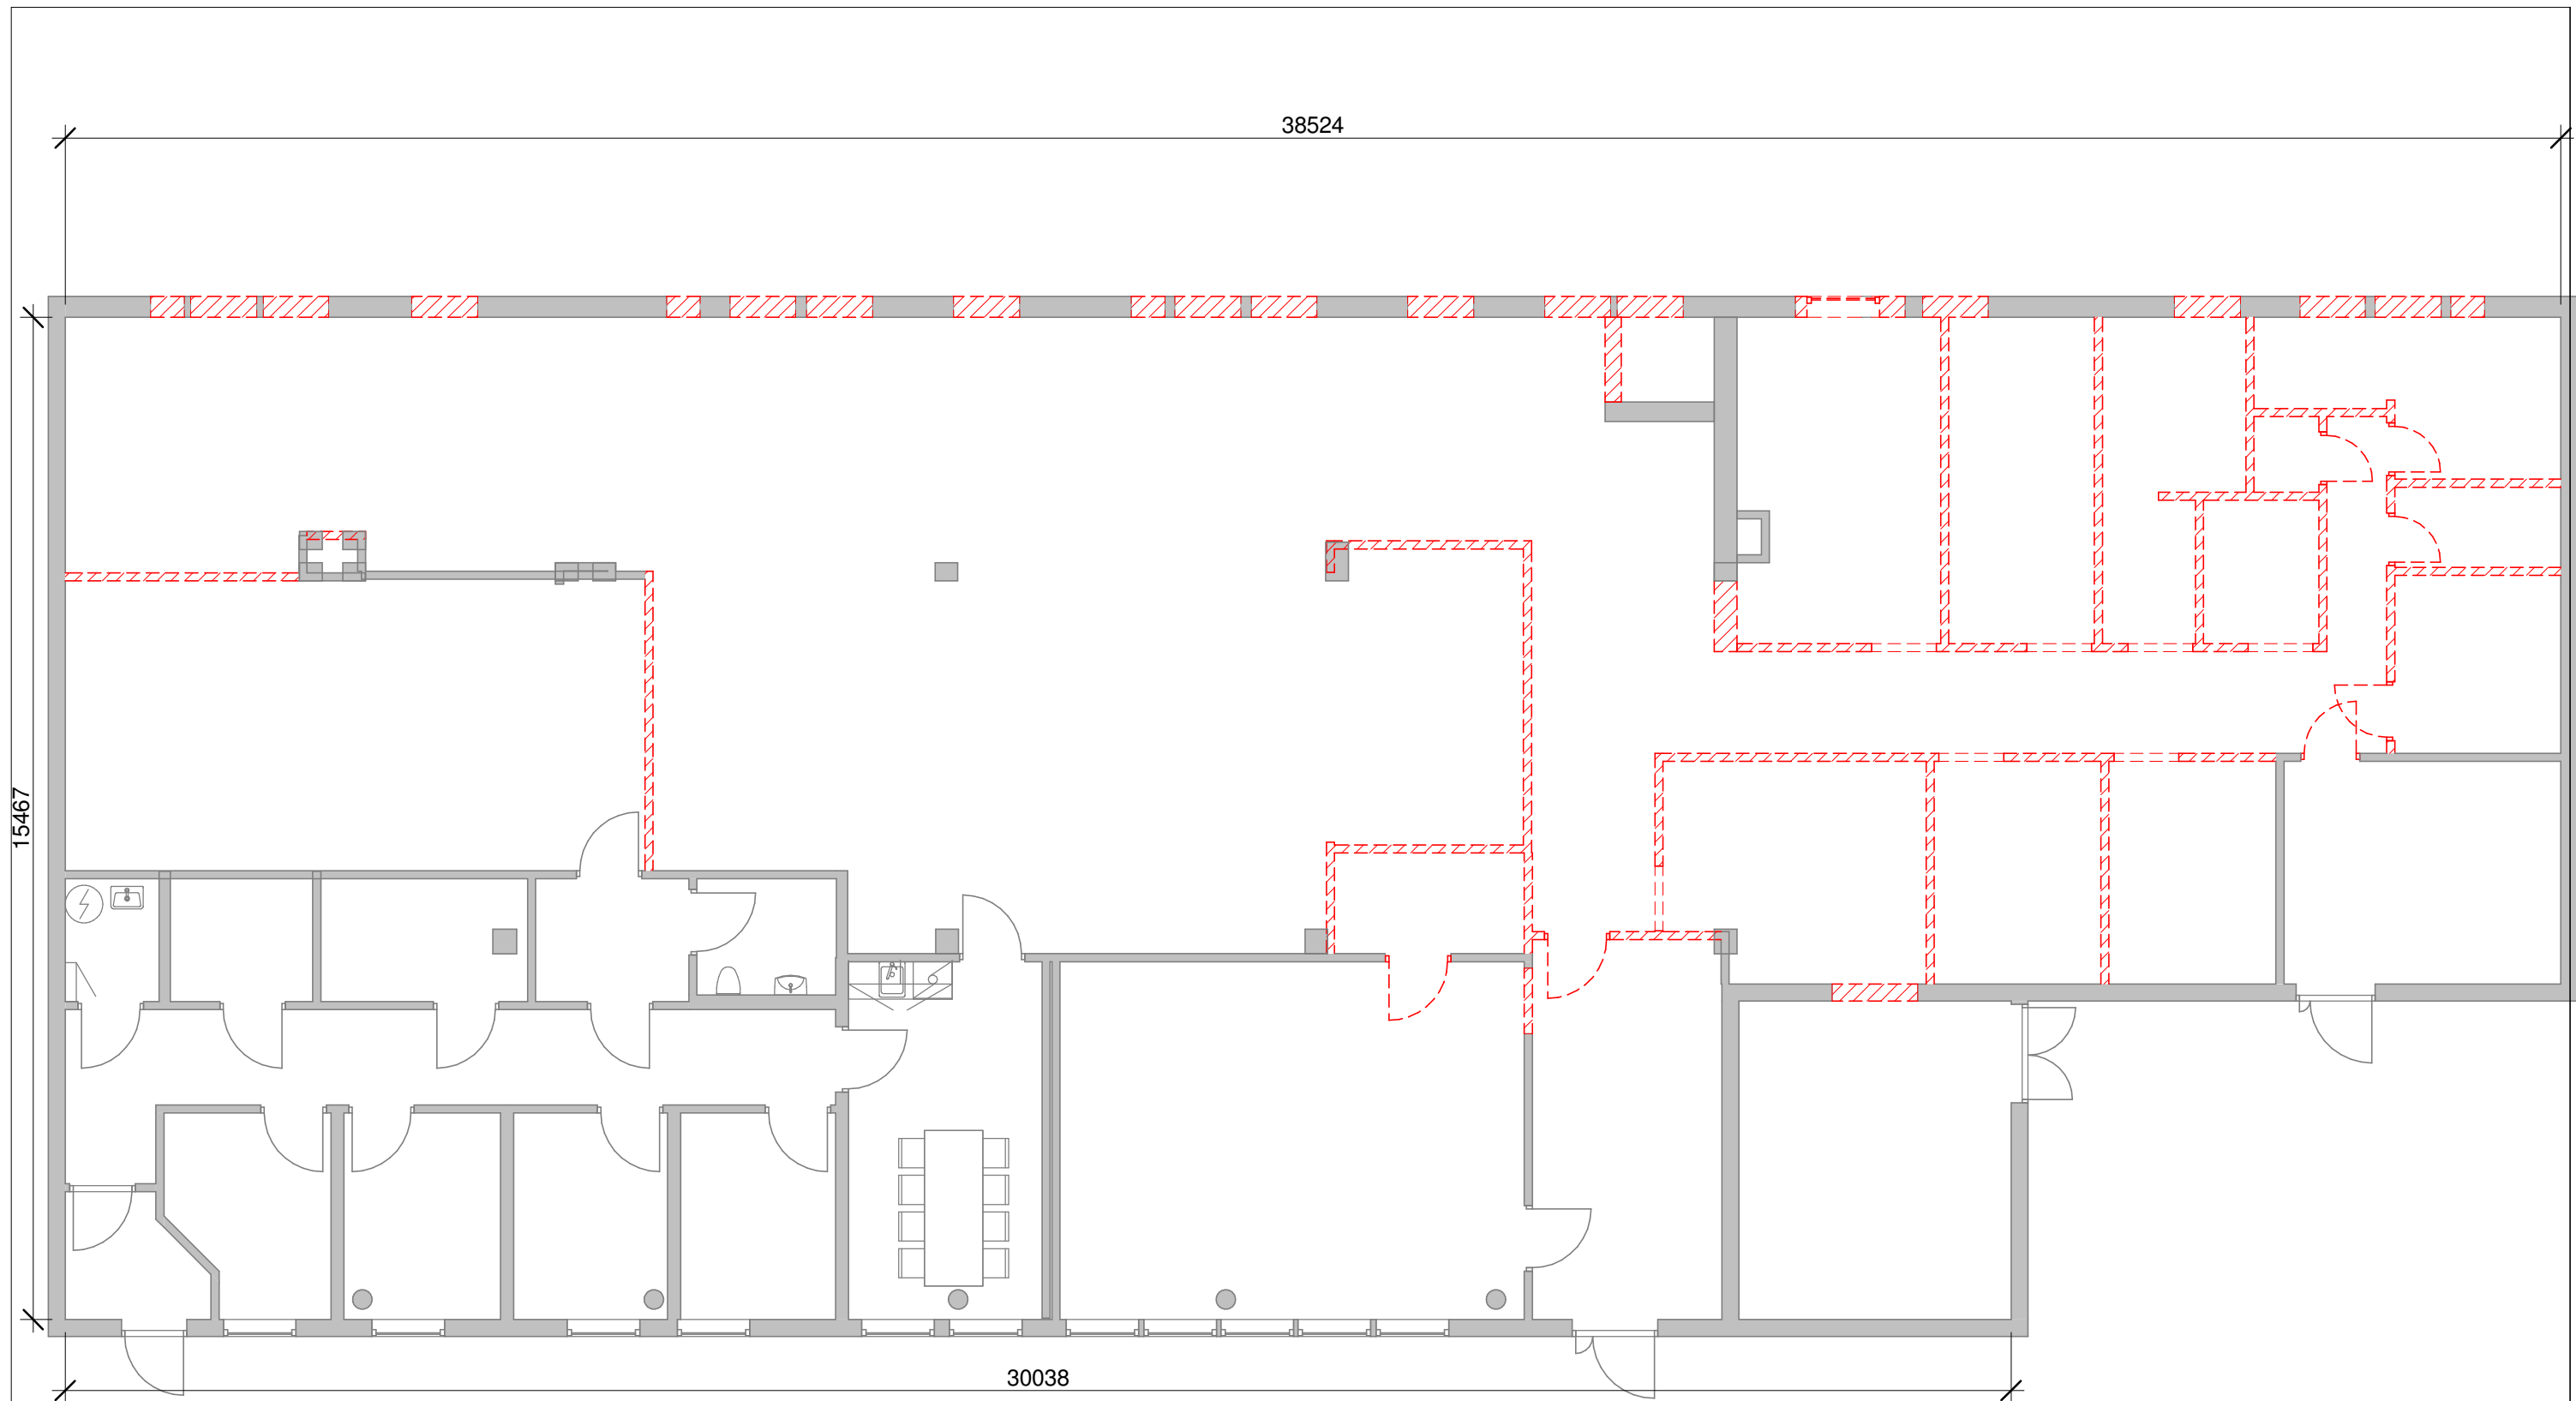

Vegger og dører som rives er markert med rød, stiplet linje. I tillegg kommer eksisterende himlinger, flere vinduer, sanitærutstyr, kledning og utstyr som rives, hulltaking for gjennomføringer, og fall til sluker i gulv.

Rev.	Revisjonen gjelder	Utført	Kontr.	Dato
	A & R Eiendom Skjervøy AS Strandveien 46, hovedetasje	Målestokk	Dato	27.04.21
		1:100	Tegnet	AH
			Kontr.	RS
	Leiligheter - plan riving	Arkstørrelse	Prosjektnr.	1101
		A3		
		Tegningsnr.		Rev.
		A103		
AR-Ing AS Strandveien 46 9189 Skjervøy				

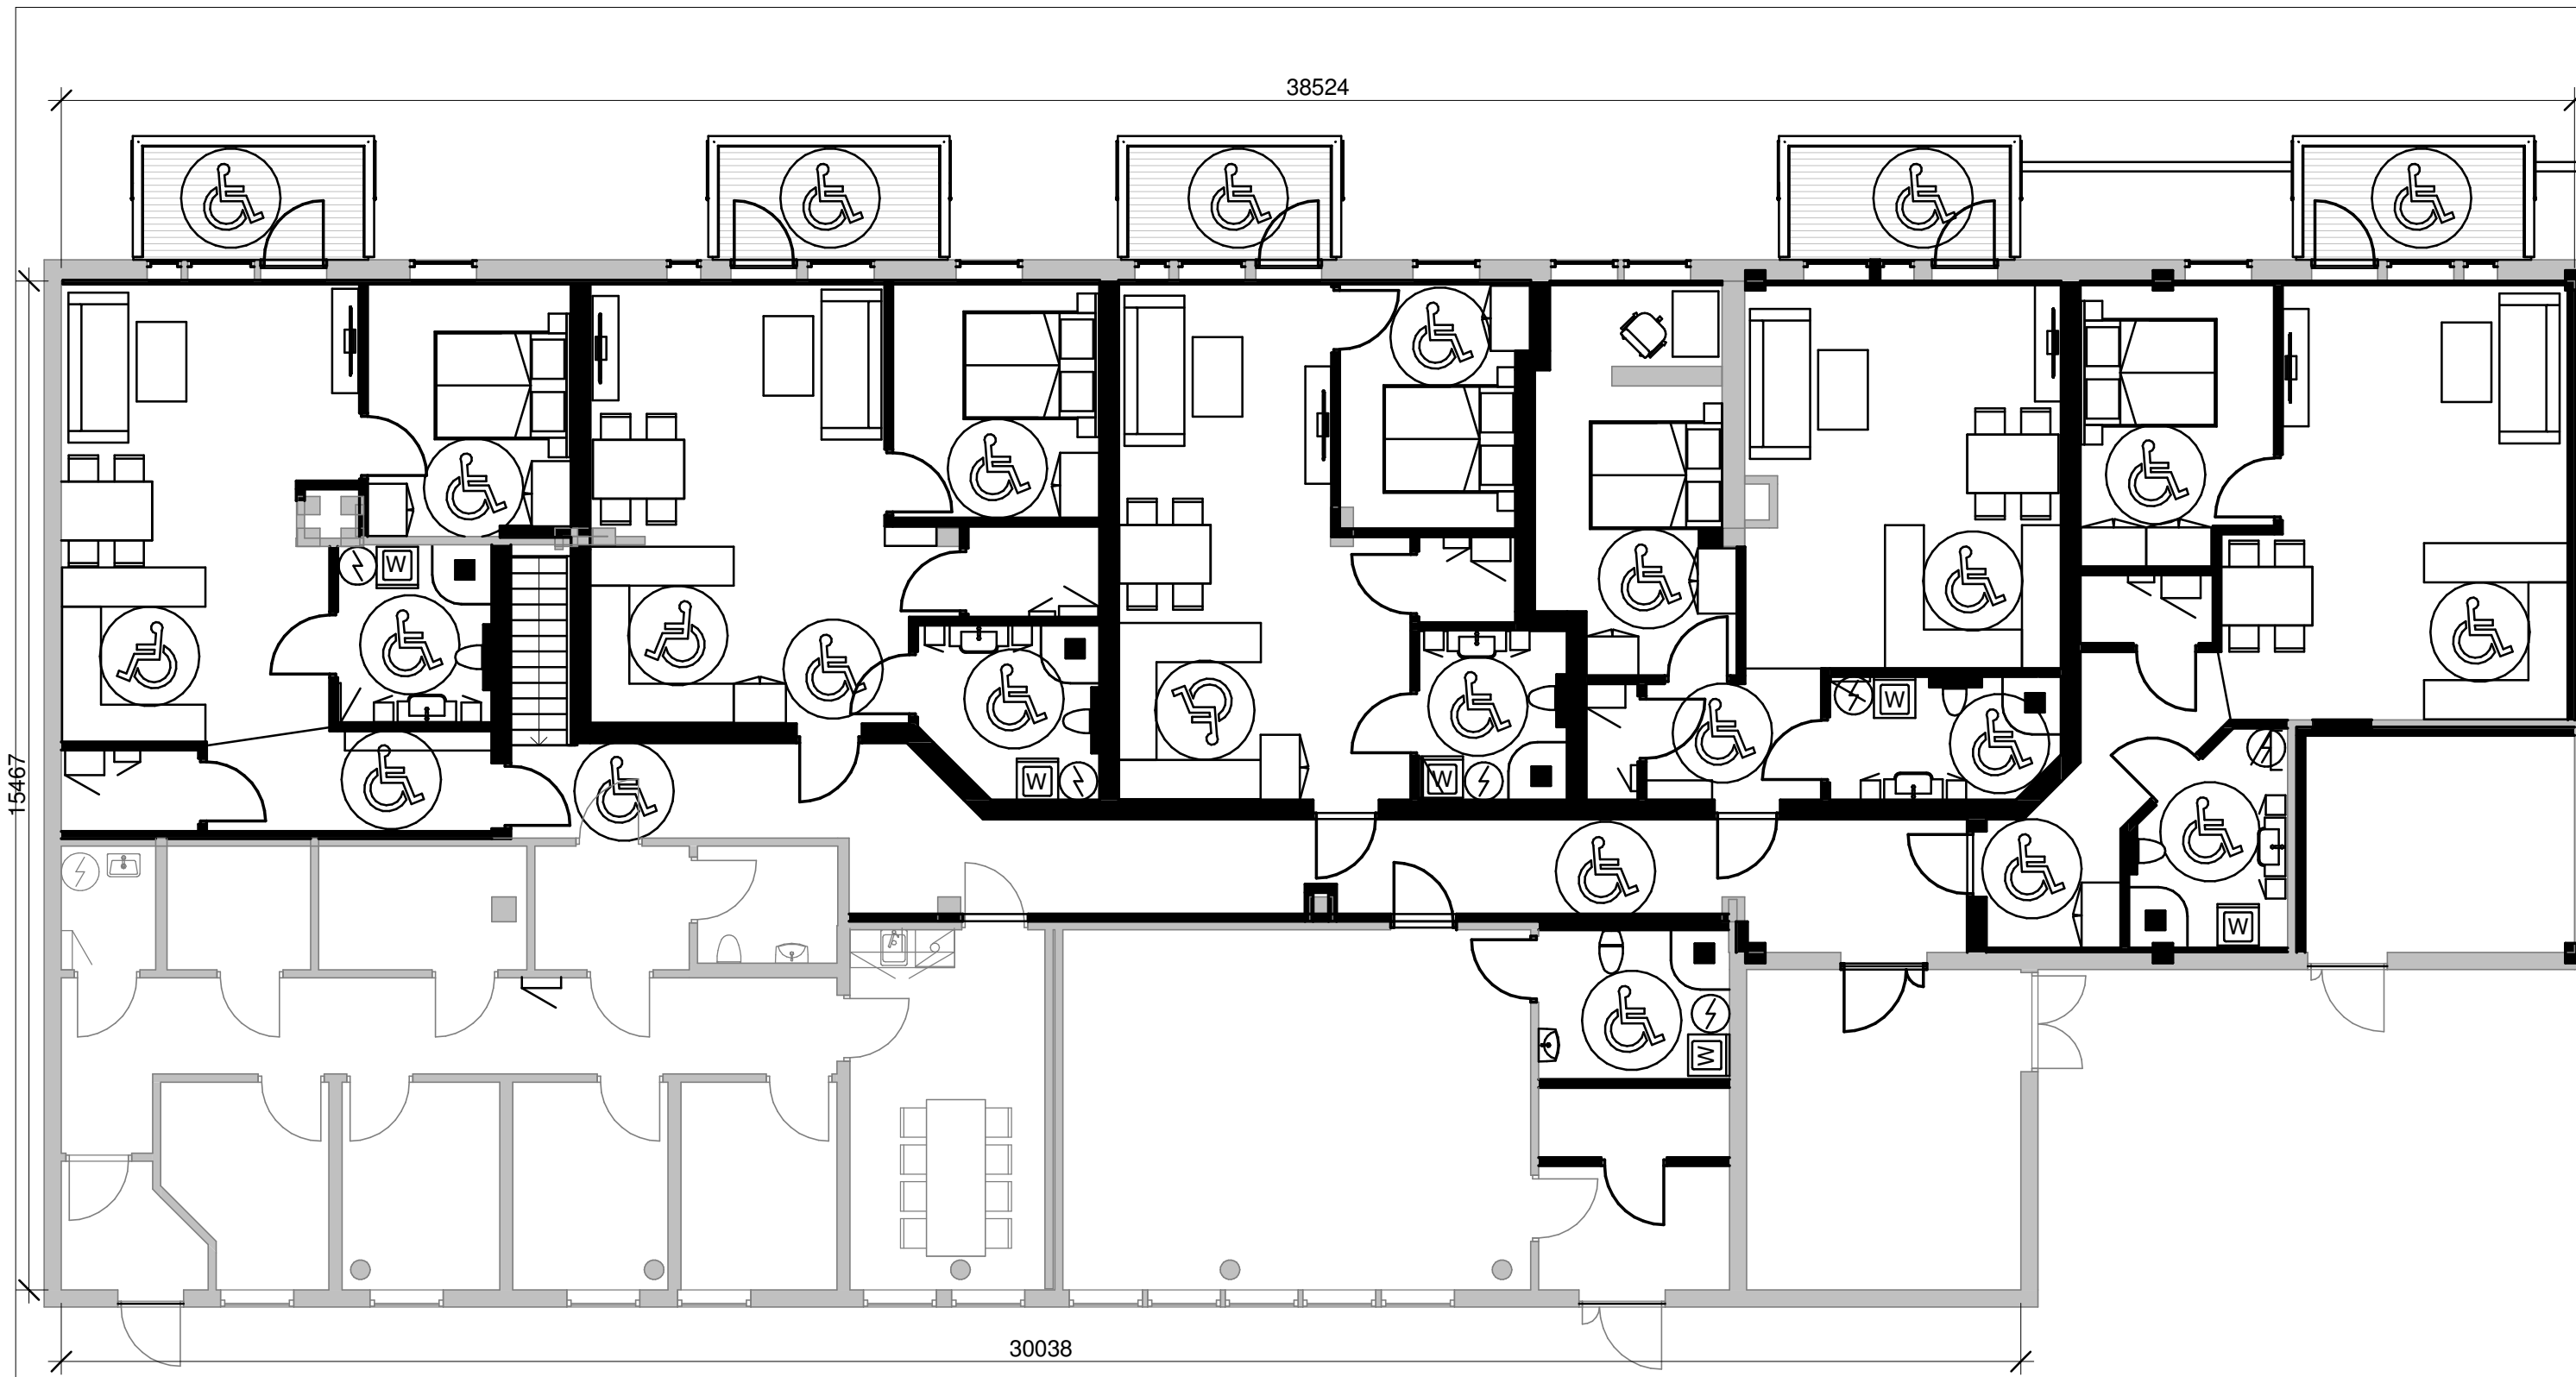


Nye konstruksjoner innvendig er markert med sort. I tillegg kommer utvendig tilleggsisolasjon og platekledning samt balkonger.

Rev.	Revisjonen gjelder	Utført	Kontr.	Dato
	A & R Eiendom Skjervøy AS Strandveien 46, hovedetasje	Målestokk	Dato	27.04.21
		1:100	Tegnet	AH
	Leiligheter - Nye konstruksjoner	Kontr.	Kontr.	RS
		Arkstørrelse A3	Prosjektnr.	1101
		Tegningsnr.	A104	
			Rev.	


AR-Ing AS
Strandveien 46
9189 Skjervøy

38524


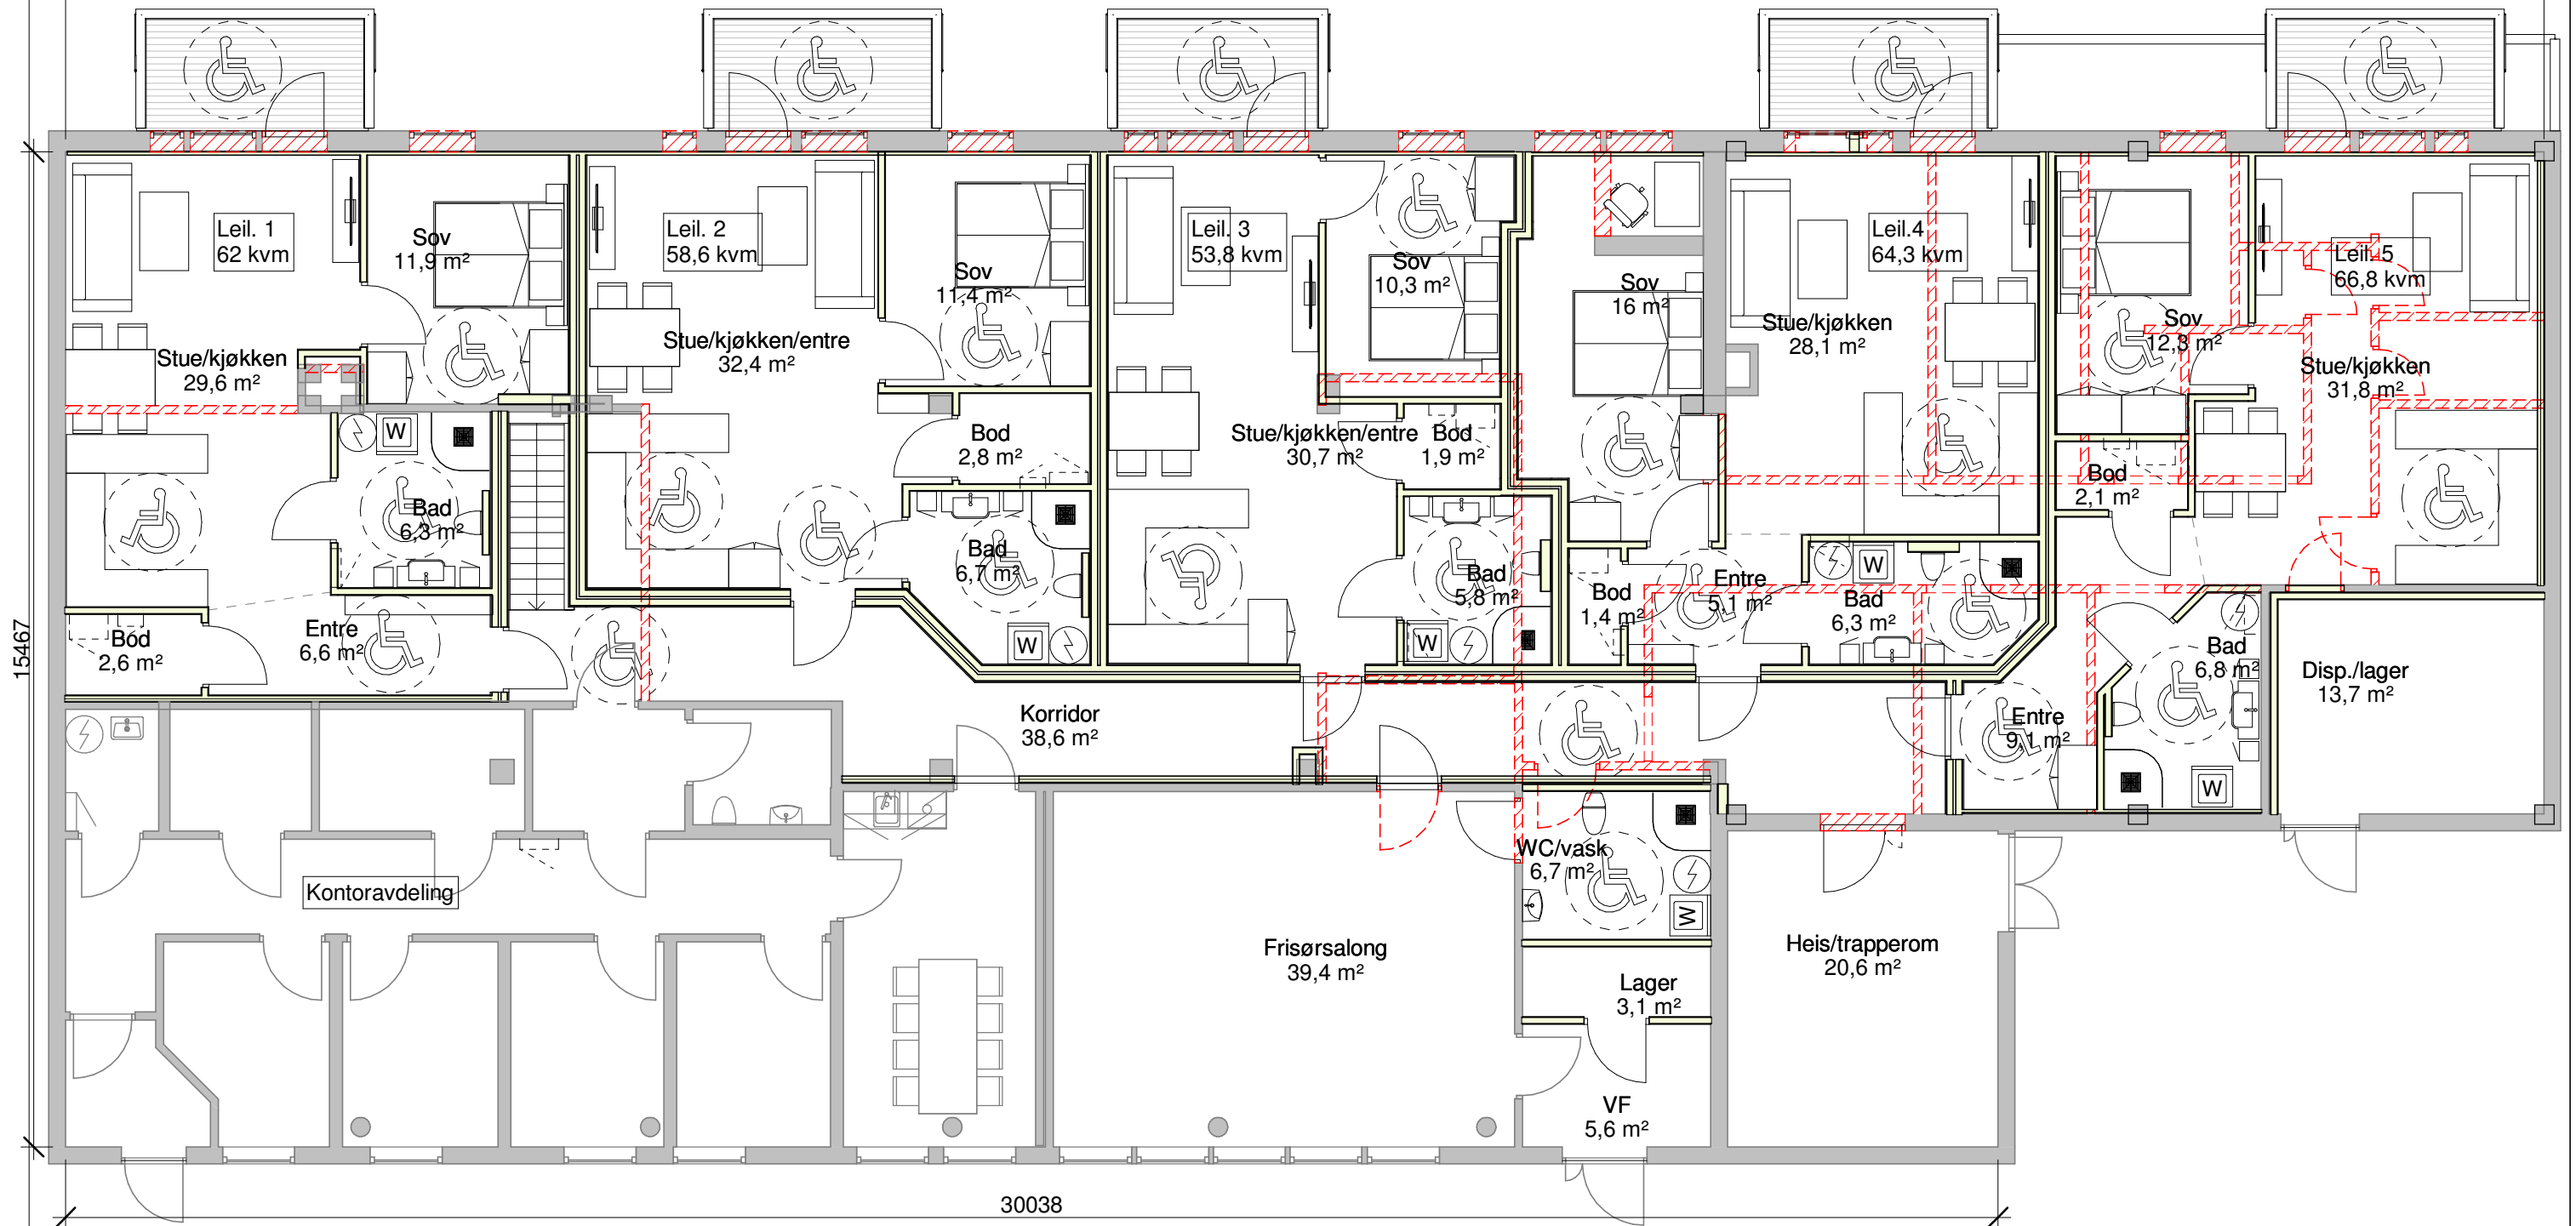


Hulltaking og konstruksjoner som rives er markert med rød, stiplet linje i forhold til ny planløsning. Eksisterende konstruksjoner som beholdes er markert med grå farge.

Rev.	Revisjonen gjelder	Utført	Kontr.	Dato
	A & R Eiendom Skjervøy AS Strandveien 46, hovedetasje	Målestokk	Dato	27.04.21
		1:100	Tegnet	AH
			Kontr.	RS
	Leiligheter - Nye og eksisterende konstruksjoner	Arkstørrelse	Prosjektnr.	1101
		Tegningsnr.		Rev.
		A105		
	AR-Ing AS Strandveien 46 9189 Skjervøy			

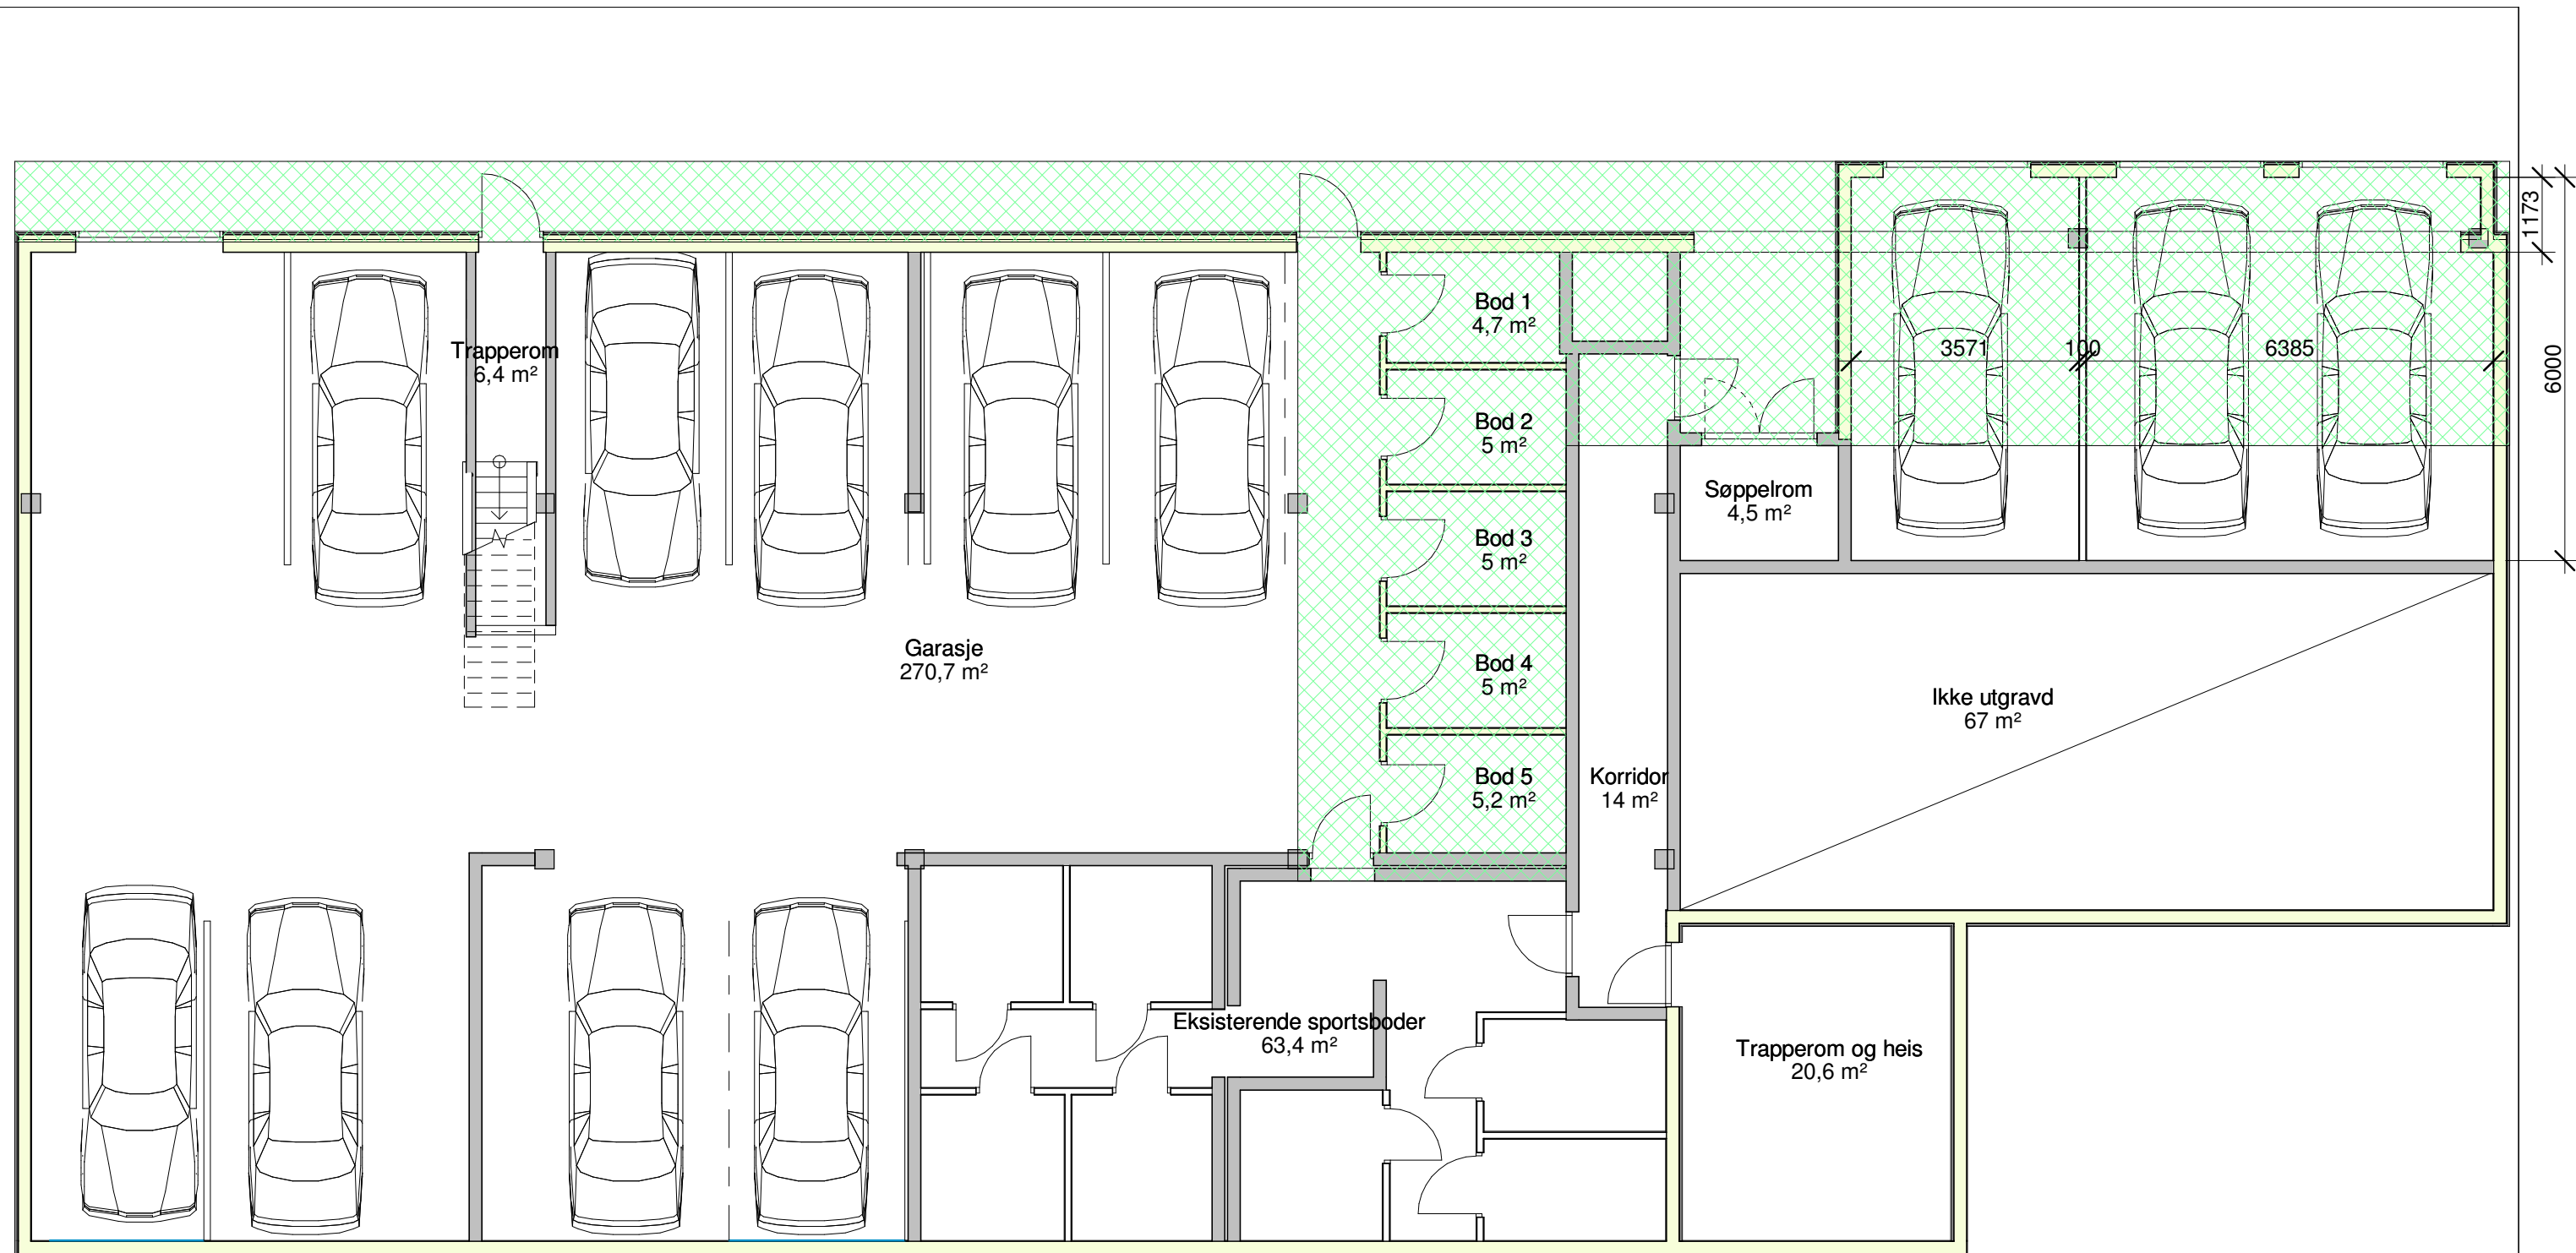

Rev.	Revisjonen gjelder	Utført	Kontr.	Dato
A & R Eiendom Skjervøy AS Strandveien 46, hovedetasje		Målestokk	Dato	27.04.21
		1:100	Tegnet	AH
			Kontr.	RS
Plan underetasje - Berørt areal SØKNADSTEGNING		Arkstørrelse	Prosjektnr.	1101
		A3		
AR-Ing AS		Tegningsnr.	Rev.	
Strandveien 46 9189 Skjervøy		A110		

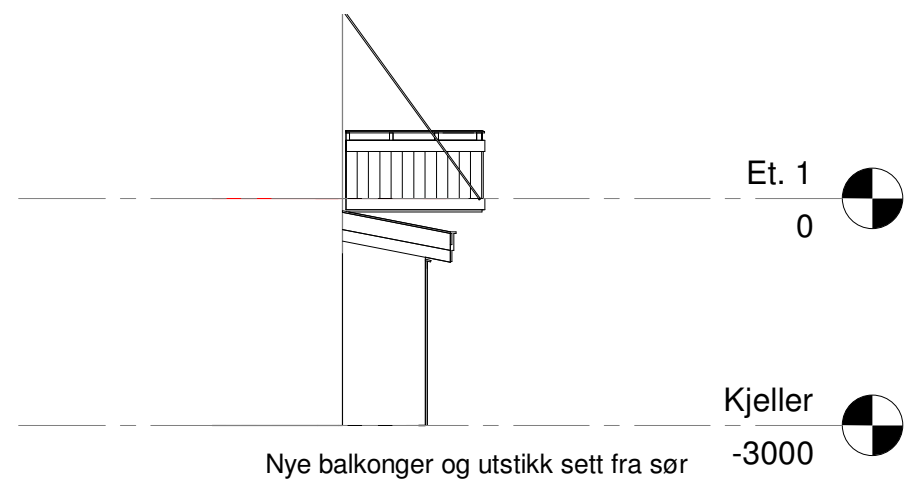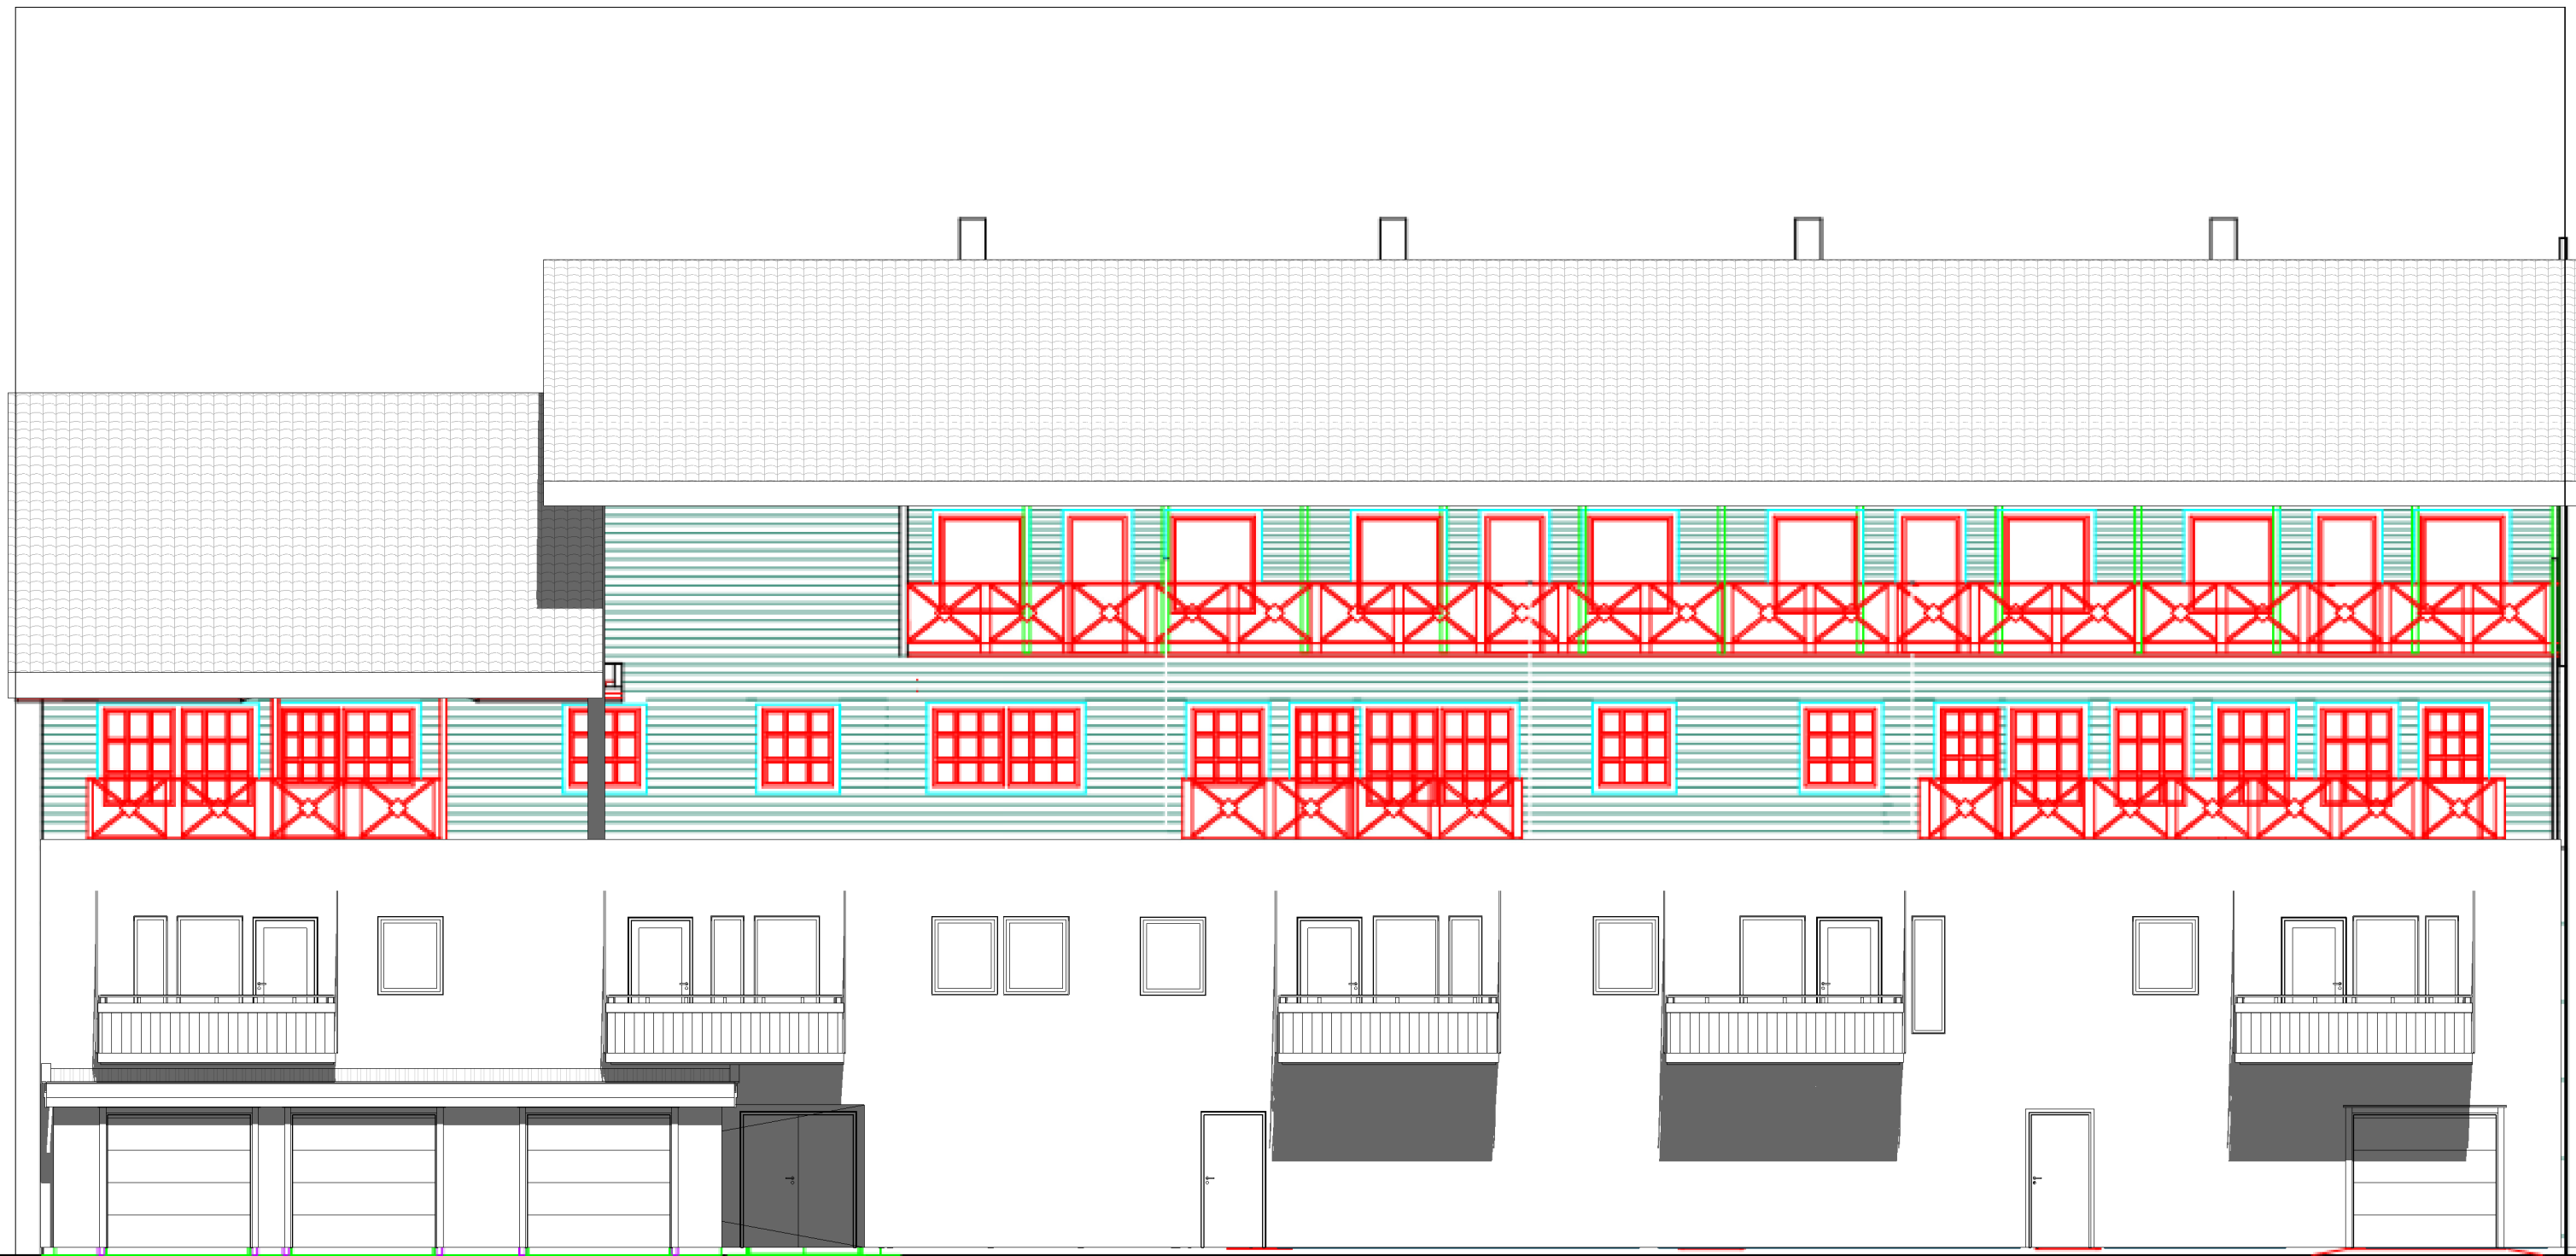

A	Garasje			05.10.2020
Rev.	Revisjonen gjelder		Utført	Kontr.
A & R Eiendom Skjervøy AS Strandveien 46, hovedetasje		Målestokk	Dato	27.04.21
		1:100	Tegnet	AH
			Kontr.	RS
Fasade Havnegata SØKNADSTEGNING		Arkstørrelse A3	Prosjektnr.	1101
		Tegningsnr. A113		Rev. A
AR-Ing AS Strandveien 46 9189 Skjervøy				