
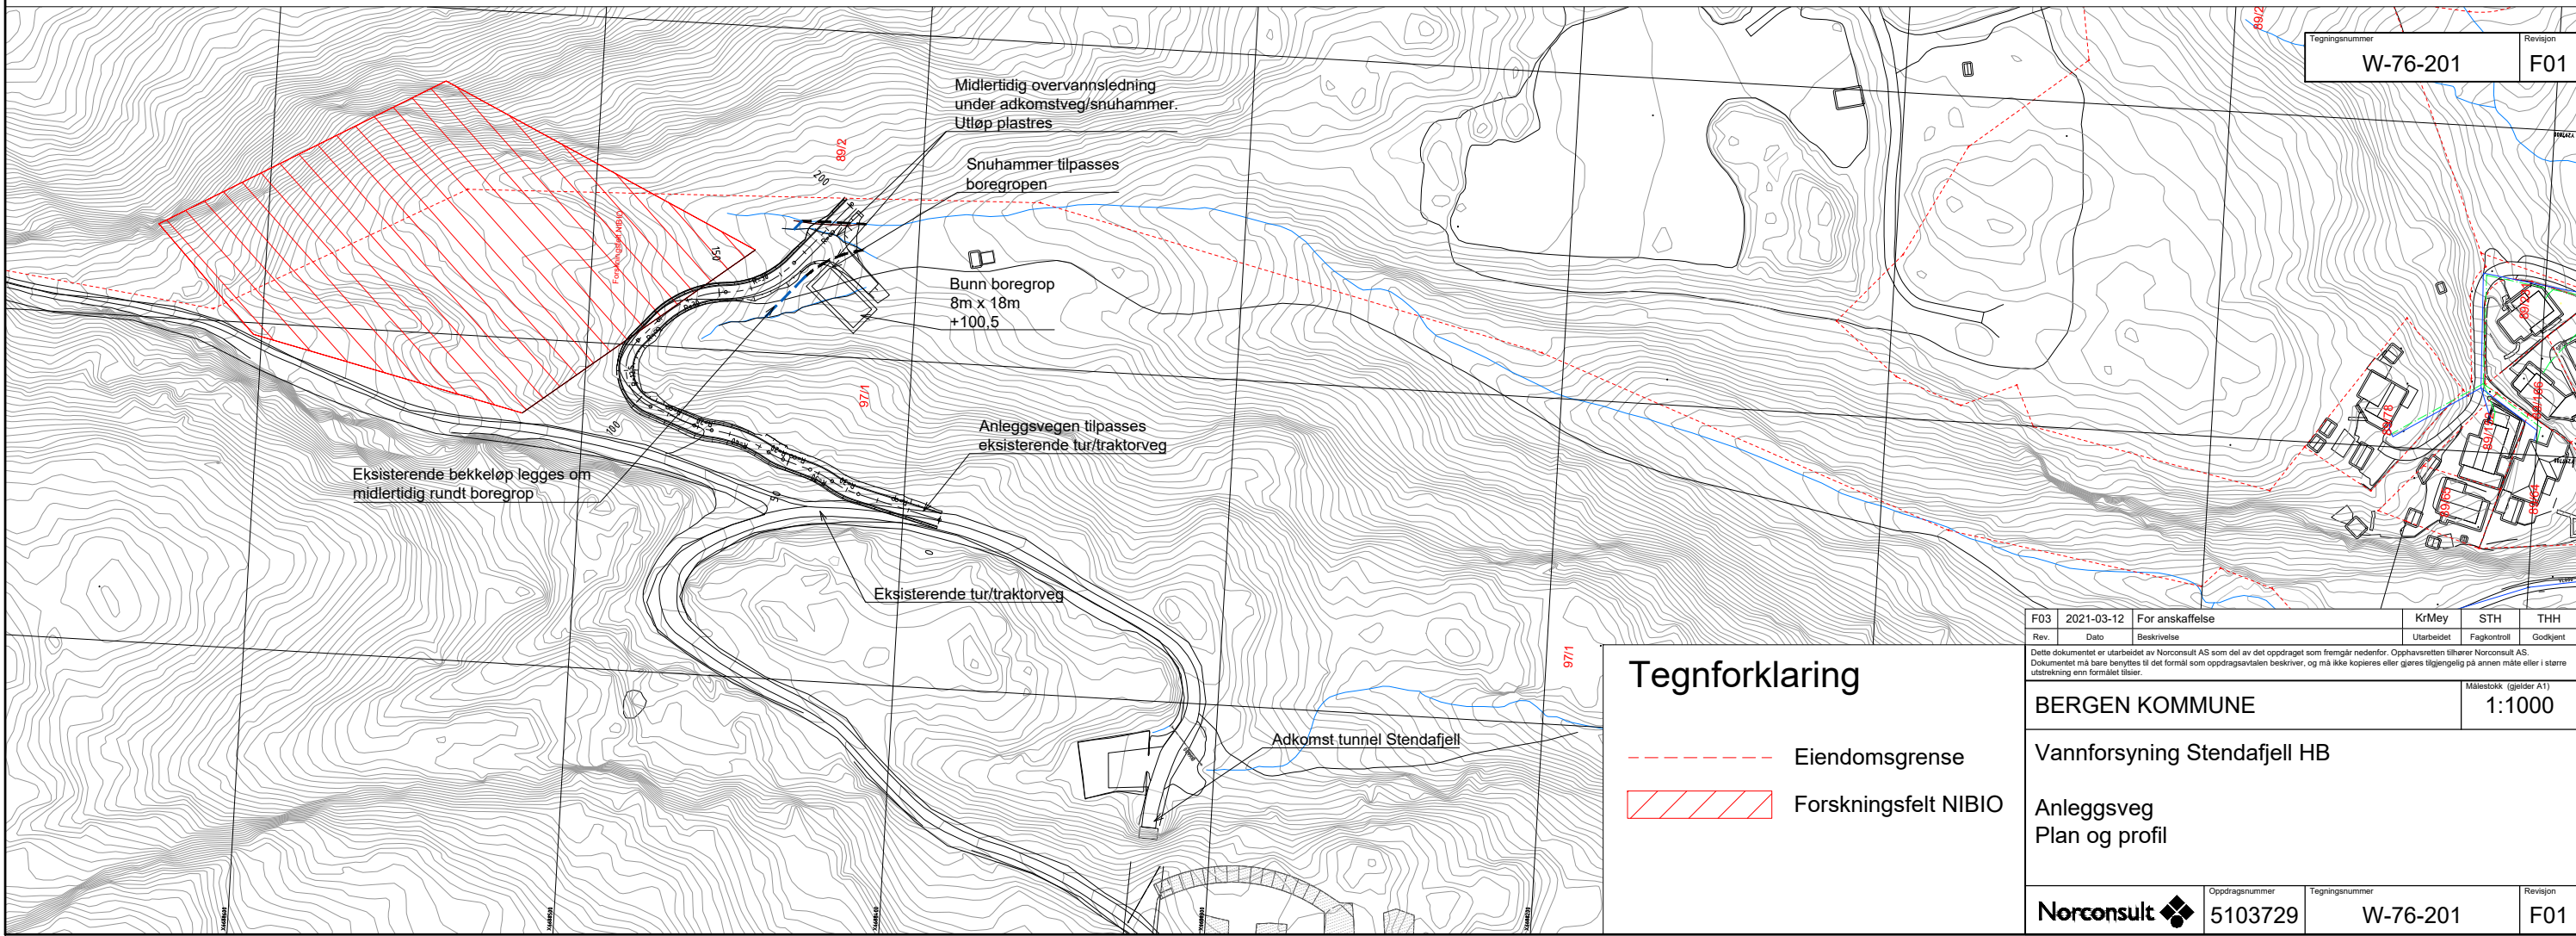


X:\no\oppdrag\anlegg\510063\DAK1\teknisk_infrastruktur\Modell\Oppdrag 5103729\VA-etaten\IT_GEOM_ANLEGG\VEG.dwg - KrMey - Plottet: 2021-03-19, 09:07:03 - LAYOUT = W-76-201 - XREF = innmalt tlv og stingsgard stendafjell, Kartgrunntlag, Byggeprop., T_EKS_VA_2D_5100603*

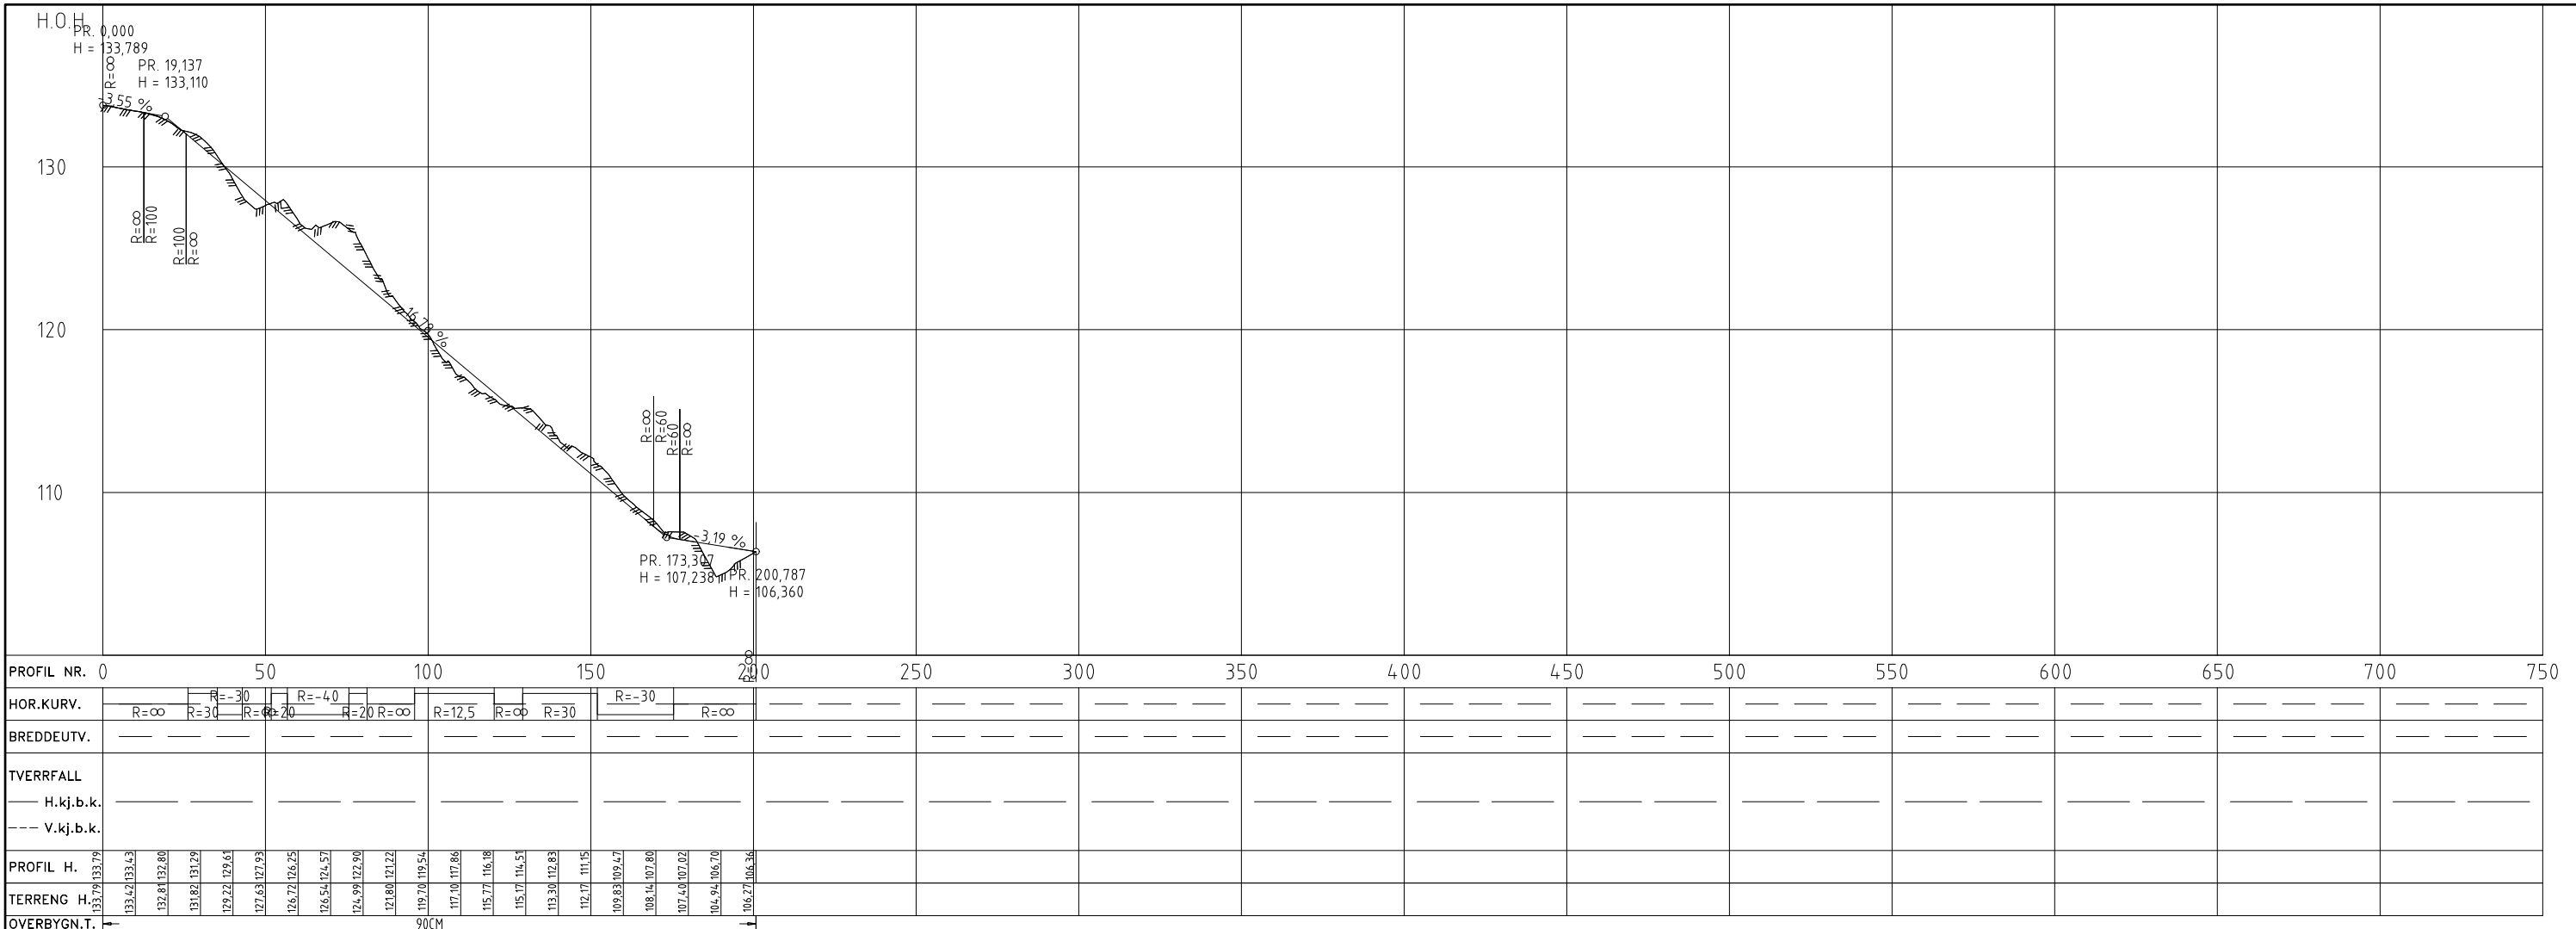

Tegnforklaring

- Eiendomsgrense
- Forskningsfelt NIBIO

| | | | | | |
|--|------------|-----------------|----------------|-------------|---|
| Rev. | Dato | Beskrivelse | KrMey | STH | THH |
| | 2021-03-12 | For anskaffelse | Utarbeidet | Fagkontroll | Godkjent |
| Dette dokumentet er utarbeidet av Norconsult AS som del av det oppdraget som fremgår nedenfor. Opphavsretten tilhører Norconsult AS. Dokumentet må bare benyttes til det formål som oppdragsavtalen beskriver, og må ikke kopieres eller gjøres tilgjengelig på annen måte eller i større utstrækning enn formålet tillot. | | | | | |
| BERGEN KOMMUNE | | | | | Målestokk (gjelder A1) 1:1000 |
| Vannforsyning Stendafjell HB | | | | | |
| Anleggsveg Plan og profil | | | | | |
| Norconsult | | Oppdragsnummer | Tegningsnummer | Revisjon | |
| | | 5103729 | W-76-201 | F01 | |