


Borehull til  
Lyshortunnelen

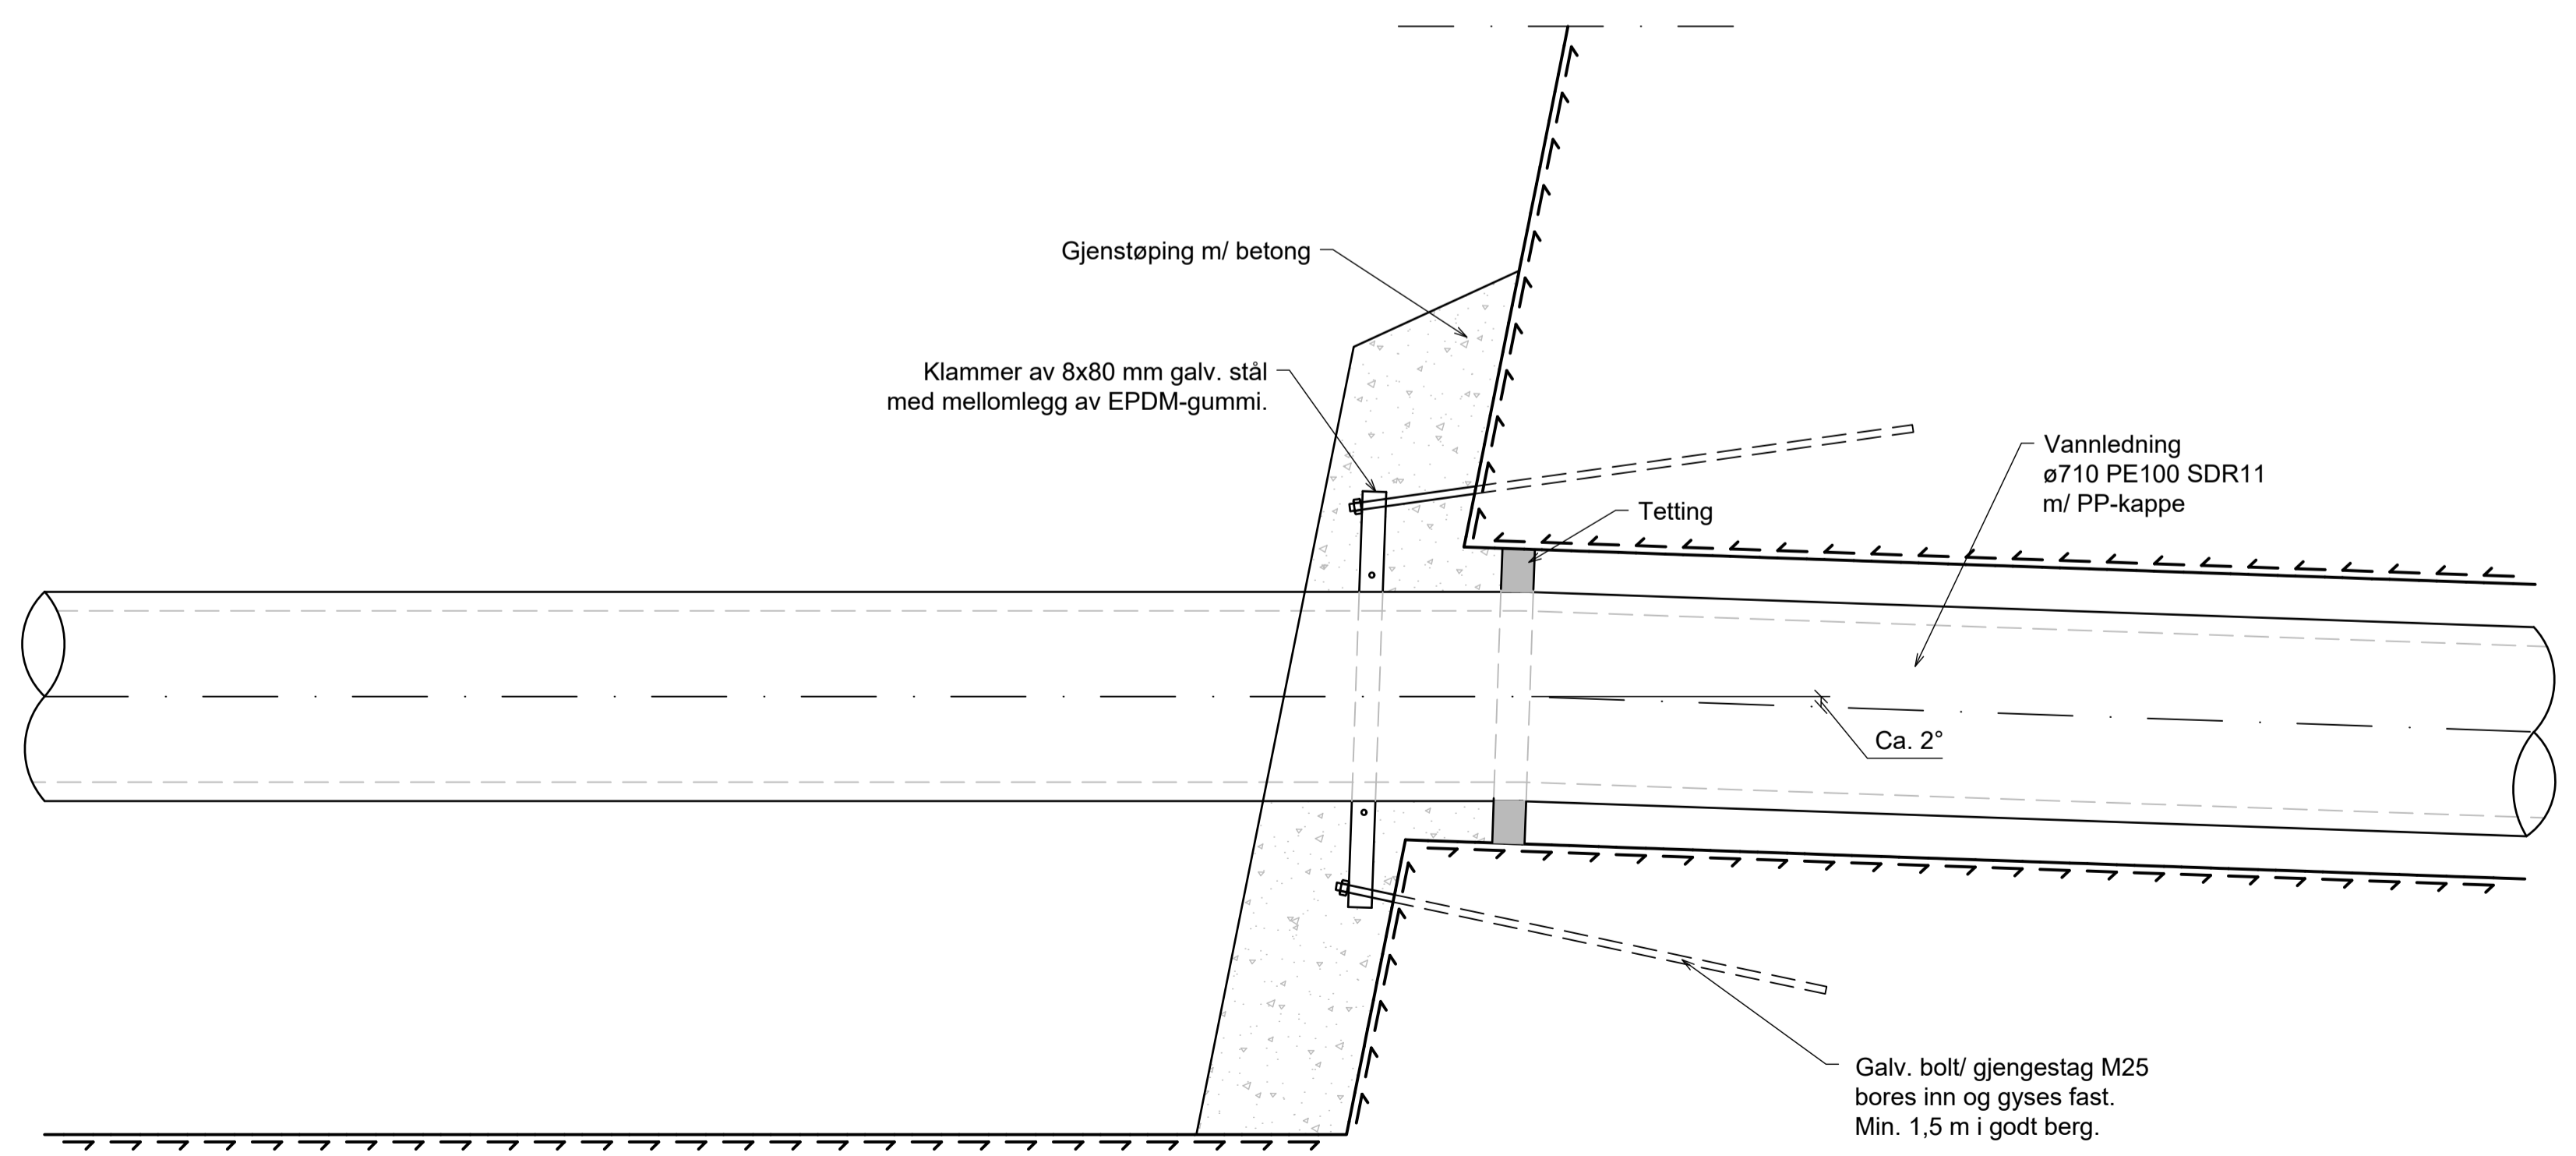

Borehull til  
Stendafjell HB

F01	2021-03-12	For anskaffelse	MKn	STH	THH
Rev.	Dato	Beskrivelse	Utarbeidet	Fagkontroll	Godkjent
<small>           Dette dokumentet er utarbeidet av Norconsult AS som del av det oppdraget som fremgår nedenfor. Opphavsretten tilhører Norconsult AS. Dokumentet må bare benyttes til det formål som oppdragsavtalen beskriver, og må ikke kopieres eller gjøres tilgjengelig på annen måte eller i større utstrekning enn formålet tilsier.         </small>					
BERGEN KOMMUNE					Målestokk (gjelder A1) 1:20
Vannforsyning Stendafjell HB					
Forankring ledninger ved borhull. Prinsipptegning.					
Norconsult		Oppdragsnummer 5103729	Tegningsnummer Z-78-203	Revisjon F01	

X:\nor\oppdrag\Sandvik\kats\006\5100603\DK1\Teknisk\_infrastruktur\A\K\Oppdrag 5103729\_VA-etier\Z-78-203.dwg - MKn - Plottet: 2021-03-19, 12:49:21"