


X:\nonoppdrag\glanv\k\1510065106603\DAK1\teknisk_infrastruktur\Modell\Oppdrag 5103729 VA-etaten\W\tegning.dwg - K:\Mey - P\tekt 2021-03-19 14:12:43 - LAYOUT - Z-78-300 - XREF - TG_Plan_Profil_T\Planl_T_GEOM_ANLEGGSVEG_Kartgrunnlag_Byggegrupp

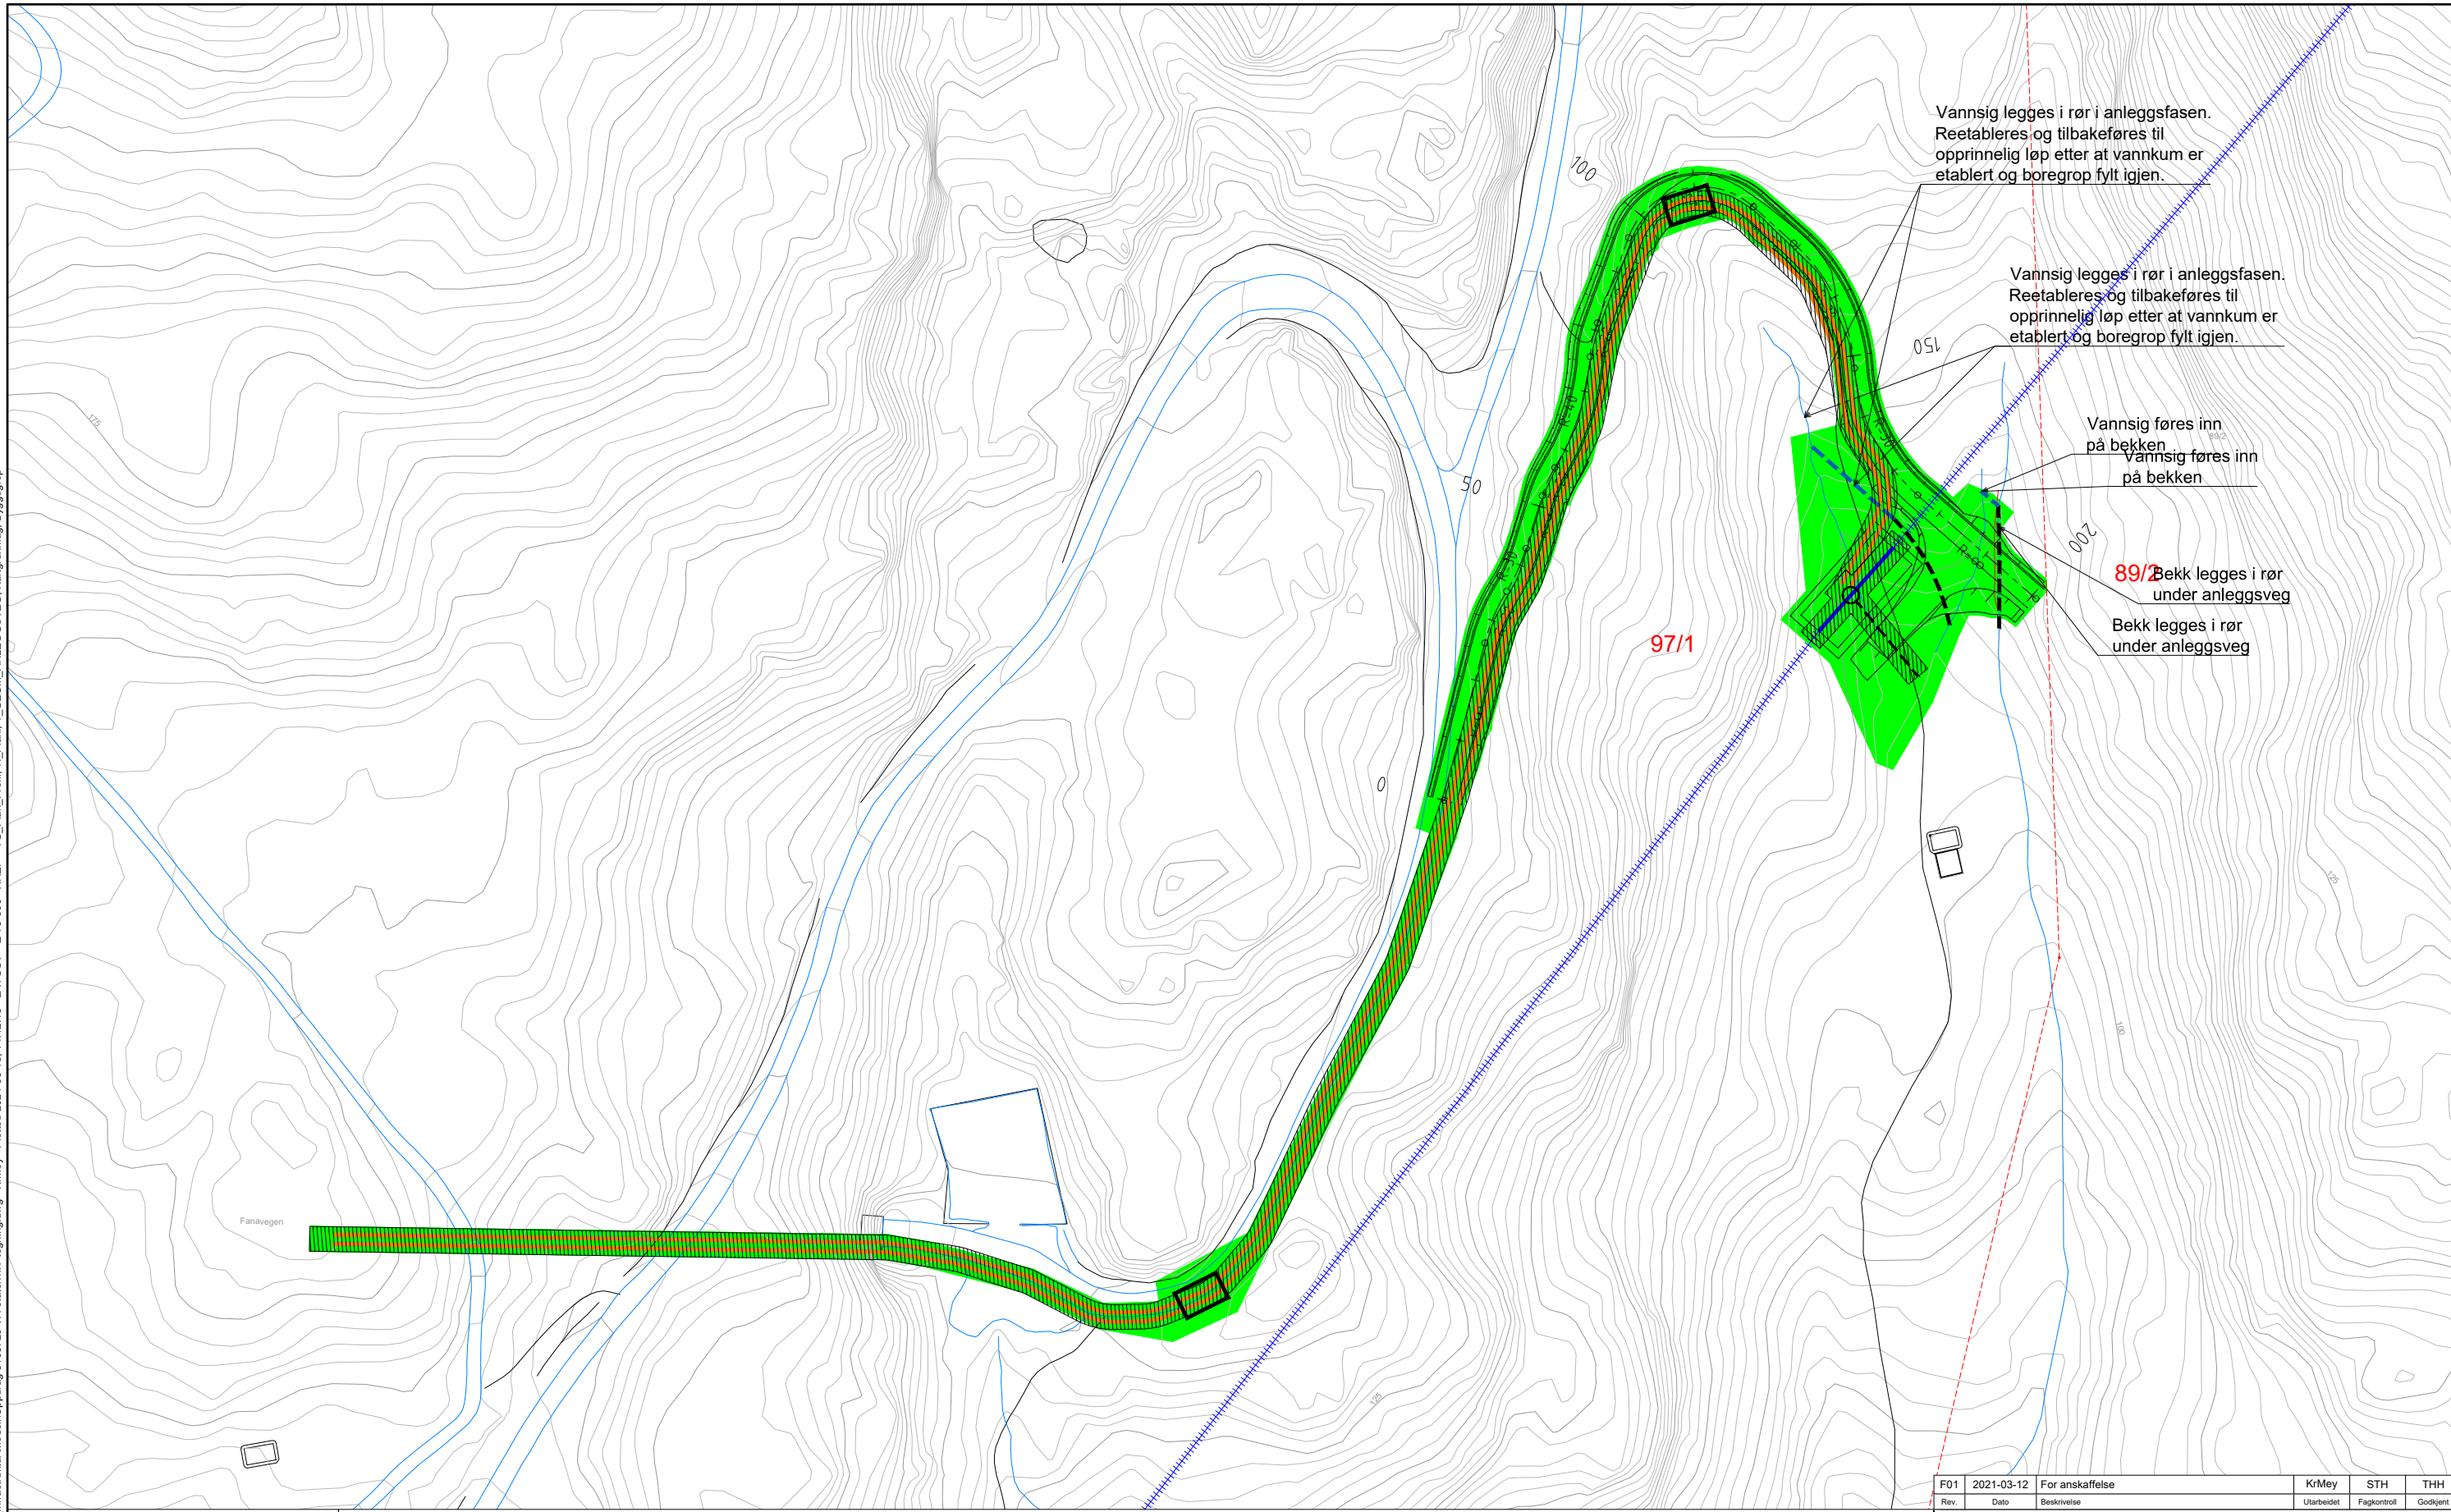

Tegnforklaring

	Permanent erverv
	Midlertidig erverv
	Båndlagt areal
	Eksisterende eiendomsgrense
	Eksisterende vegkanter
188/257	Gårds-/bruksnr
1	Takst nr

Grunnervervsliste

Gnr	Bnr	Hjemmelshaver	Adresse	Permanent erverv, m ²	Midlertidig erverv, m ²	Båndlagt areal, m ²
97	1	Vestland Fylkeskommune	Sandslihaugen 30 5254 SANDSLI	0	3600	1820

F01	2021-03-12	For anskaffelse	KrMey	STH	THH
Rev.	Dato	Beskrivelse	Utarbeidet	Fagkontroll	Godkjent
<p><small>Dette dokumentet er utarbeidet av Norconsult AS som del av det oppdraget som fremgår nedenfor. Opphavsretten tilhører Norconsult AS. Dokumentet må bare benyttes til det formål som oppdragsavtalen beskriver, og må ikke kopieres eller gjøres tilgjengelig på annen måte eller i større utstrækning enn formålet tilsier.</small></p>					
BERGEN KOMMUNE					Målestokk (gjelder A1)
					1:500
Vannforsyning Stendafjell HB					
Grunnerverv Plan					
Norconsult		Oppdragsnummer	Tegningsnummer	Revisjon	
		5103729	Z-78-300	F01	