


Vertikalnivå 1 - Under  
grunnen

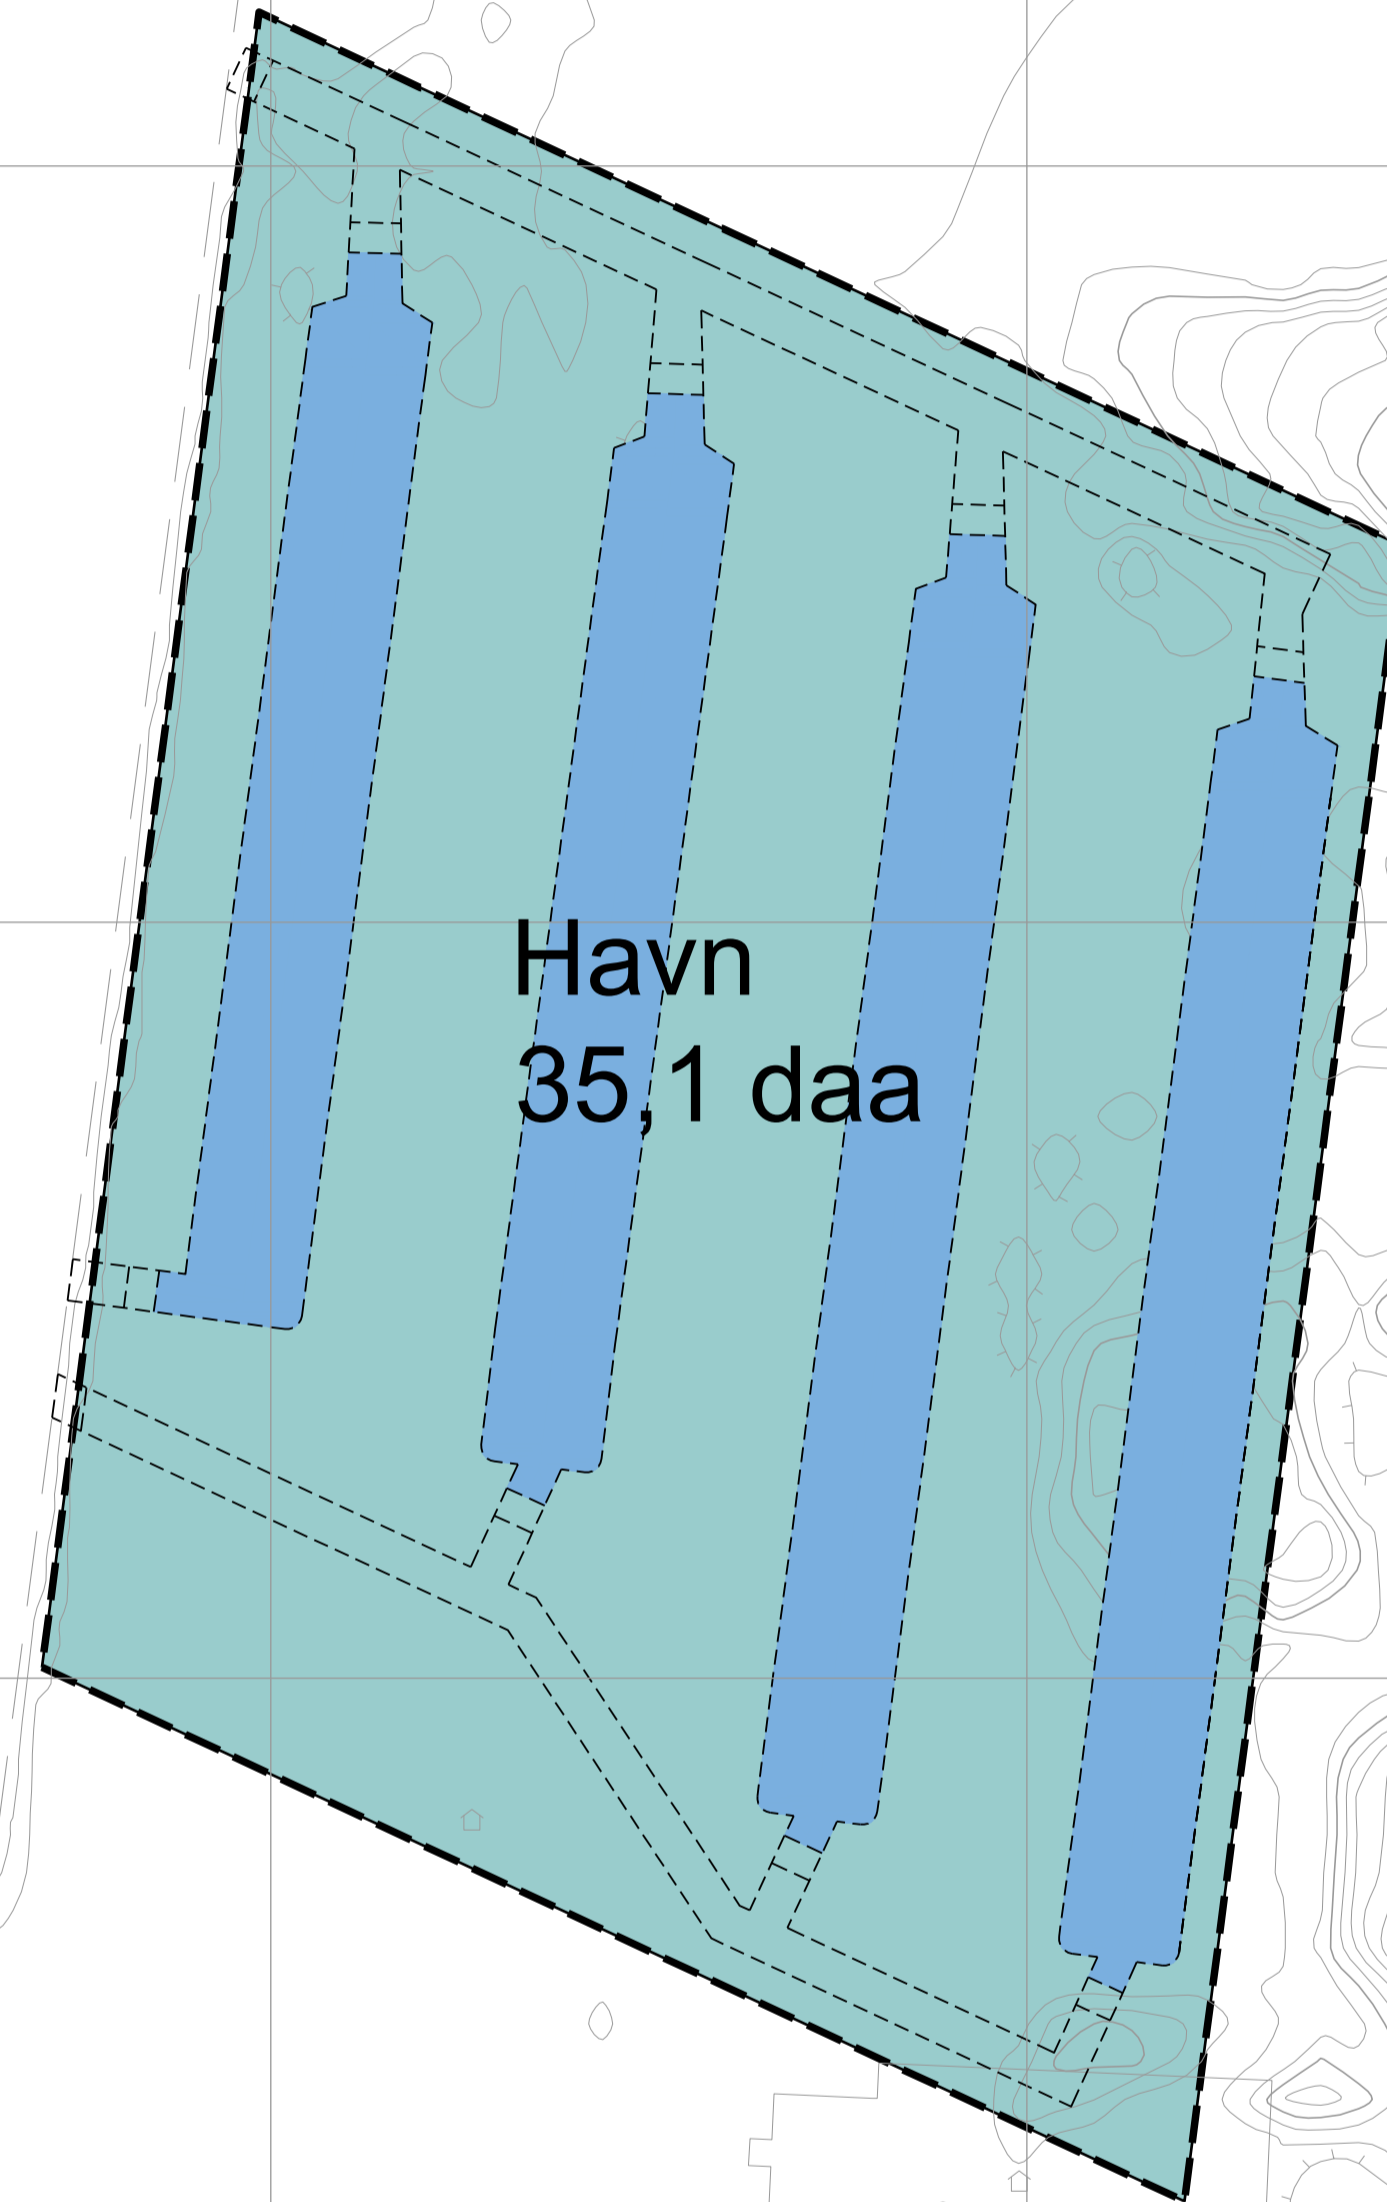

Kontinentalvegen

 EKSISTERENDE FJELHALLER

Rev.	Endring - erstatning	Målestokk: A1 1:1000 A3: 1:2000	Dato	Sign.	Kontr.
Risavika Havn AS			Kontroll: Tegn: EE		
Illustrasjon eksisterende fjellhaller Risavika			Oppdr.ansv: Dato: 15.9.2015		
<b>DIMENSJON</b> 			Prosjektnr: <b>2582</b>		
Gamle Forusveien 10A 4031 STAVANGER Tlf: 51 44 01 00 E-post: post@dimensjon.no			DWG filnavn: 2582_Reguleringsplan.dwg		
			Tegn.nr. <b>X1</b>		Rev. <b>1</b>