


FASADE MOT VEST

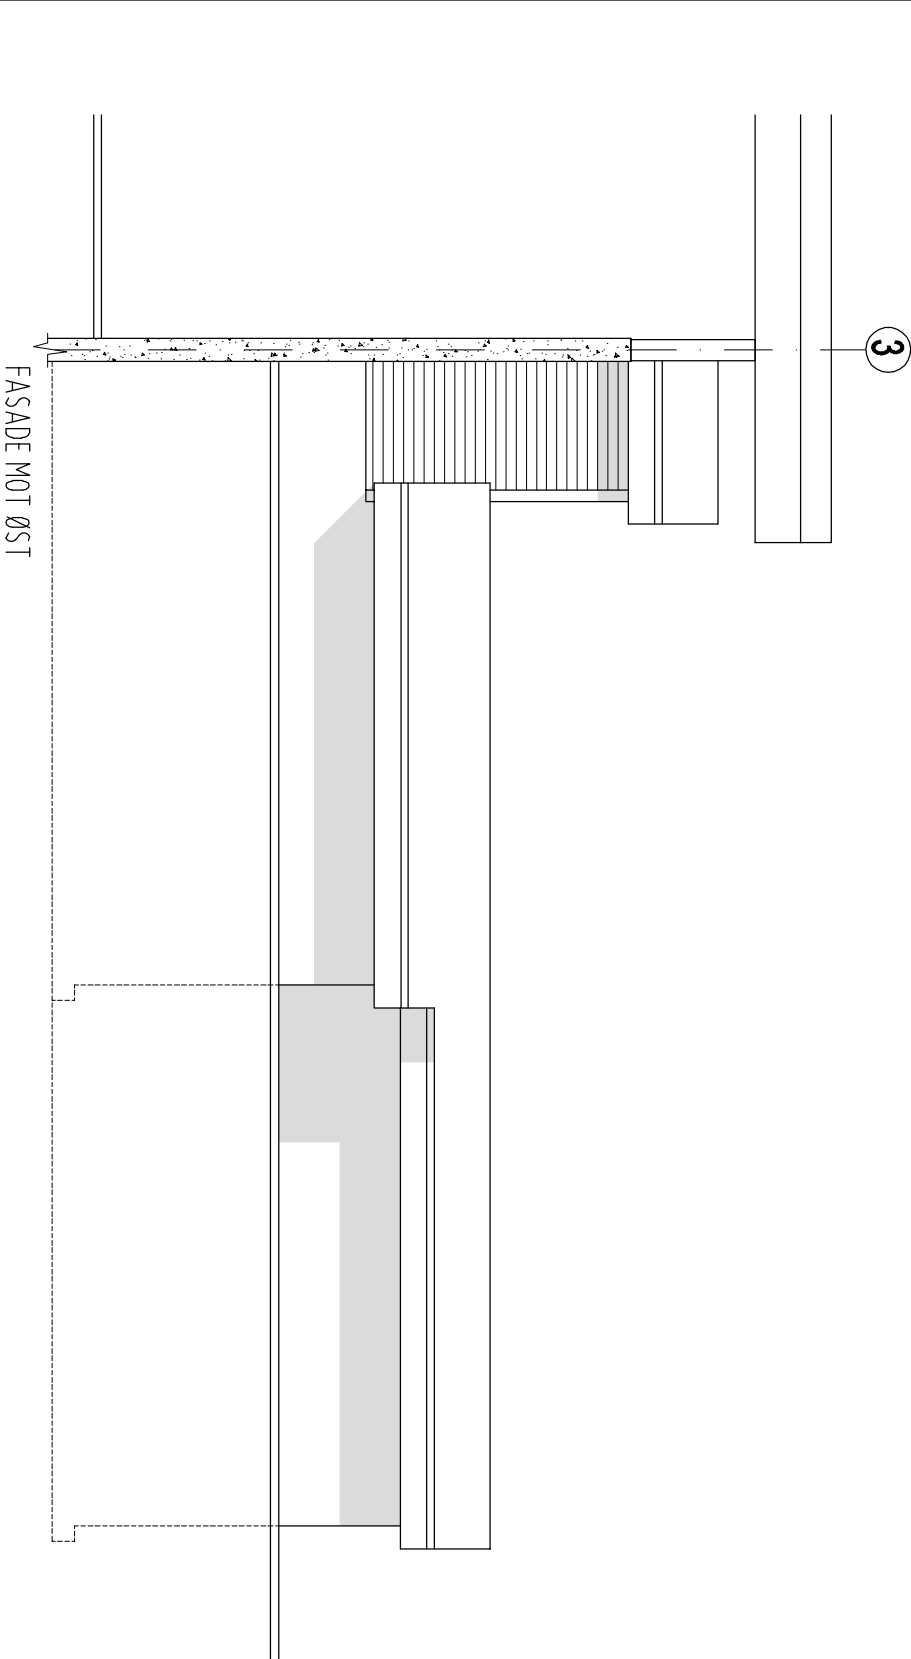

FASADE MOT ØST

T	01	TILBUDSTEGNING	Endring	NHOHAB	ROGL	27.11.19
Stadl Rev				Utent	Kont	Anv.
BERGEN KOMMUNE				NHOHAB	ROGL	19.02.18
SLATTHAUGHALLEN				Målestokk	Format	A3
RIB				Oppdragsleder:		
Nytt Ventilasjonsbygg				Roy Morten Gleditsch		
Fasader				Oppdragsnr.:		
				51582001		
SWECO Norge AS				Diplom:		
SWECO Norge AS				B		
Tilbyr: 19.02.18				Løpnummer:		
Tlf: 96 27 50 00				B.052		
Faks: 96 27 50 00				T		
				01		