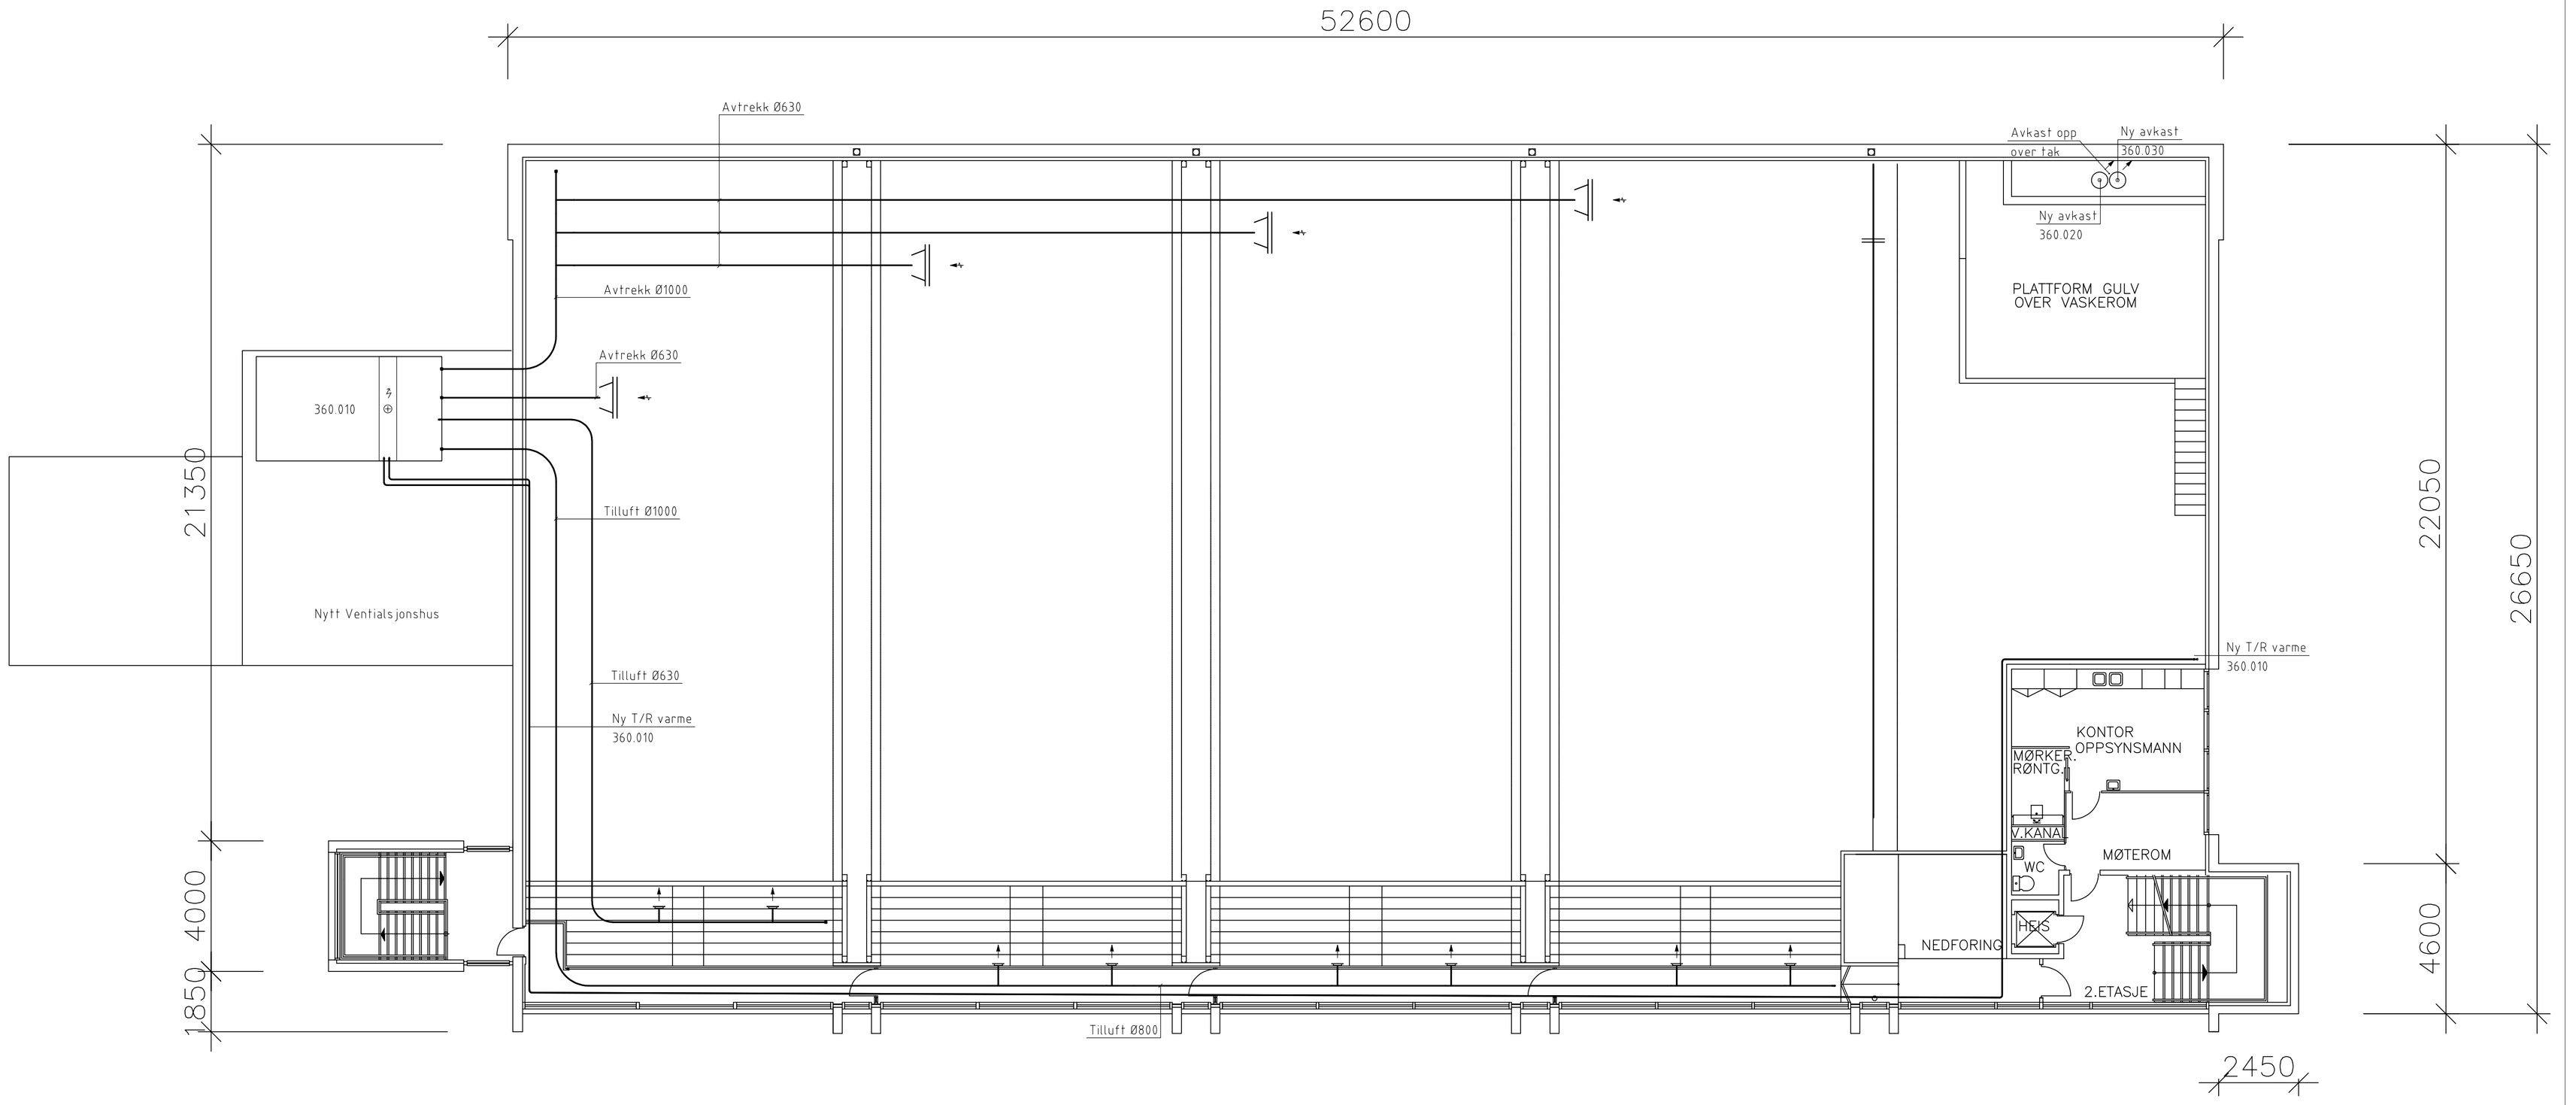

X	01	TILBUDSTEGNING MED UTVIDET TEKNISK TILBYGG	ELSK	ROGL	ROGL	25.11.19
X	00	TILBUDSTEGNING	KBER	ROGL	ROGL	01.03.18
Status	Rev.	Endring	Utført	Kontr.	Ansv.	Dato
				BER	ROGL	01.03.18

BERGEN KOMMUNE

SLÅTTHAUGHALLEN

NY VENTILASJON
2. etg

Målestokk: 1:100

Format: A1

Oppdragsleder: Roy Morten Gleditsch

Oppdragsnr.: **51582001**

SWECO Norge AS
FANTOFTVEIEN 14P
TLF.: 55 27 50 00 FAX.: 55 27 50 00

Disiplin: B

Løpenummer: V-360-20-005

Status: X

Rev.: 01

p:\513\51582001 slåtthaug - mulighetsstudie ventilasjon\09 tegninger\ny installasjon\plan 2.etg - ny.dwg
Plottedato: mandag 25. november 2019 10:57:13