


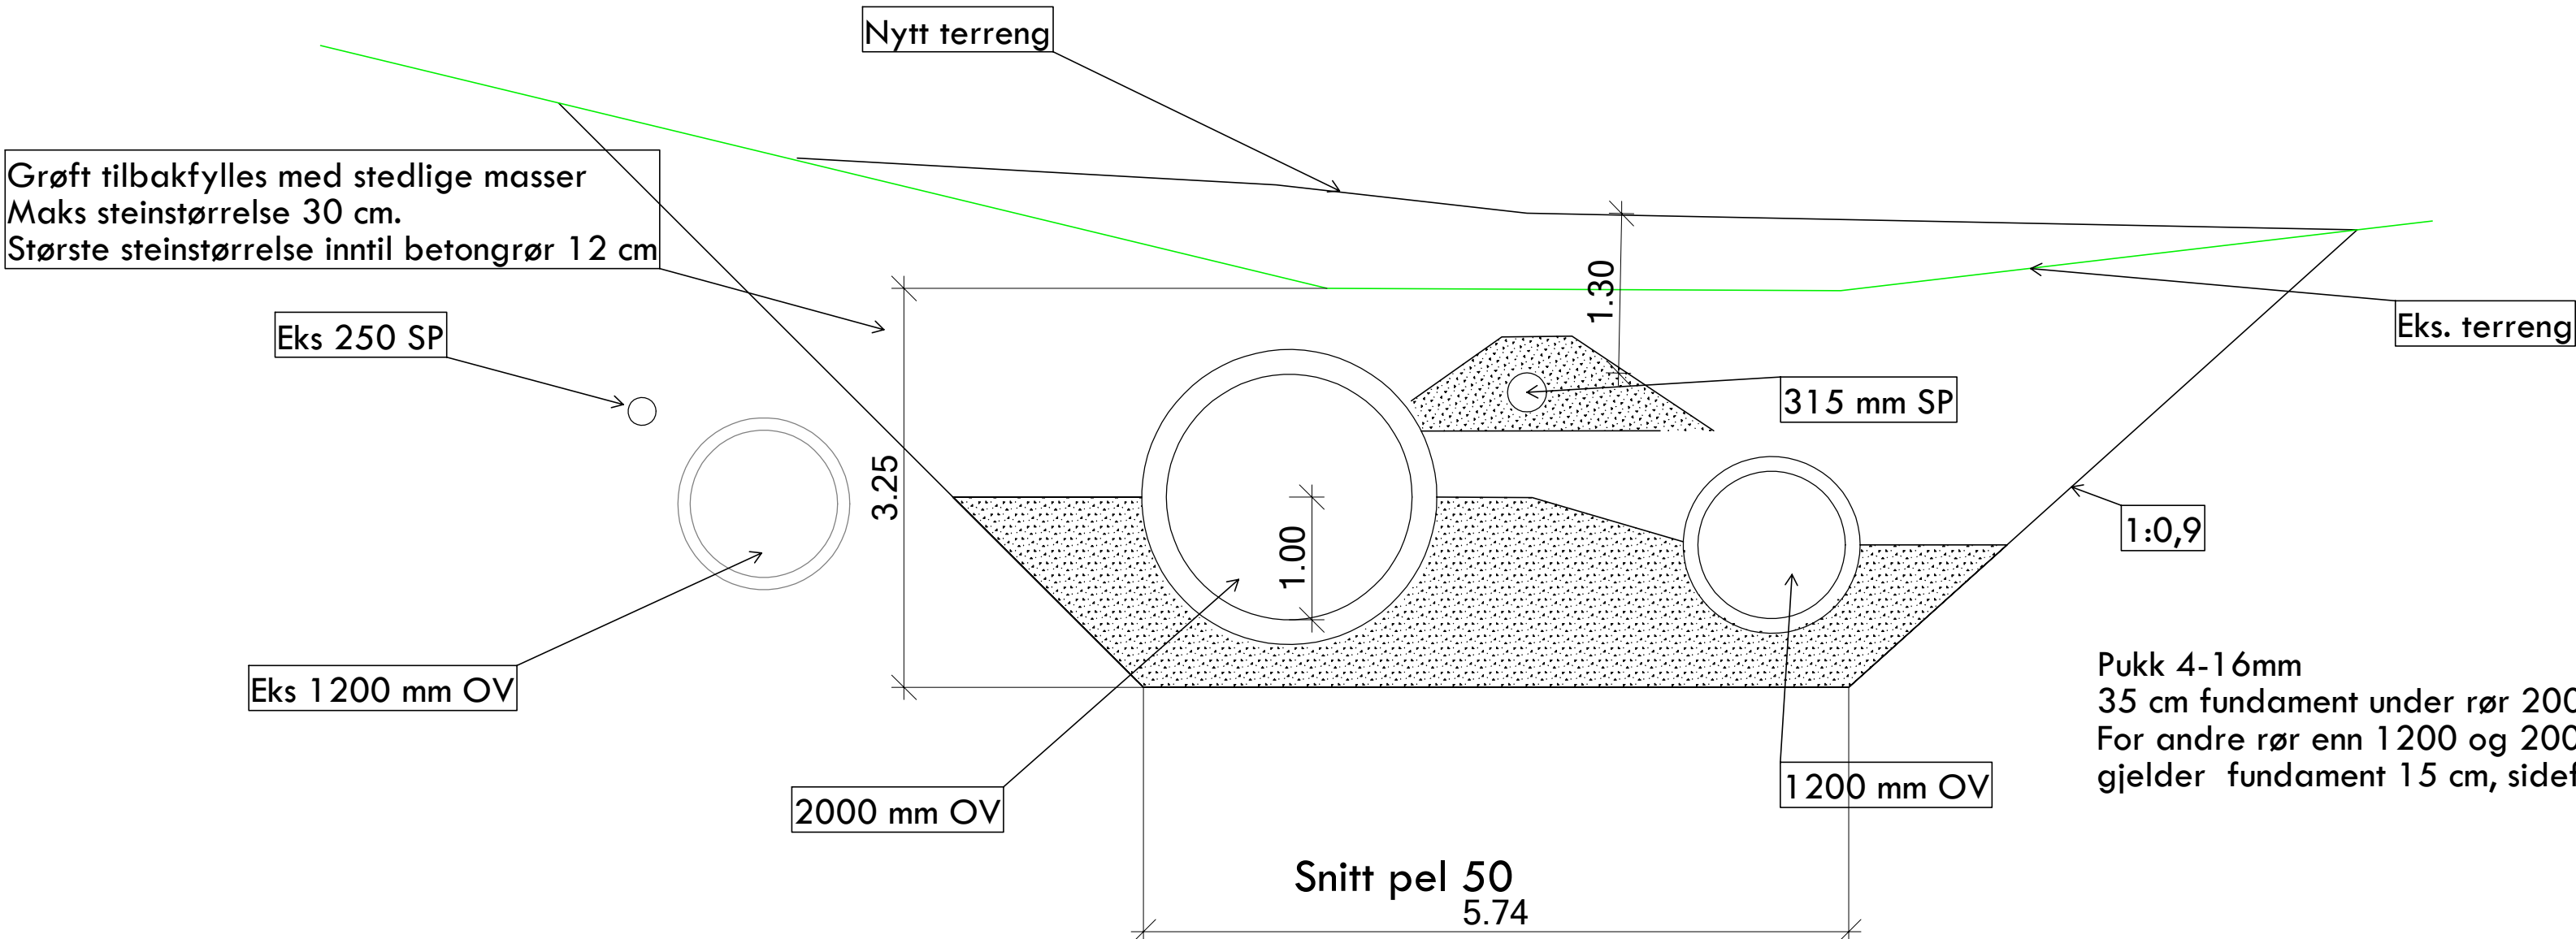


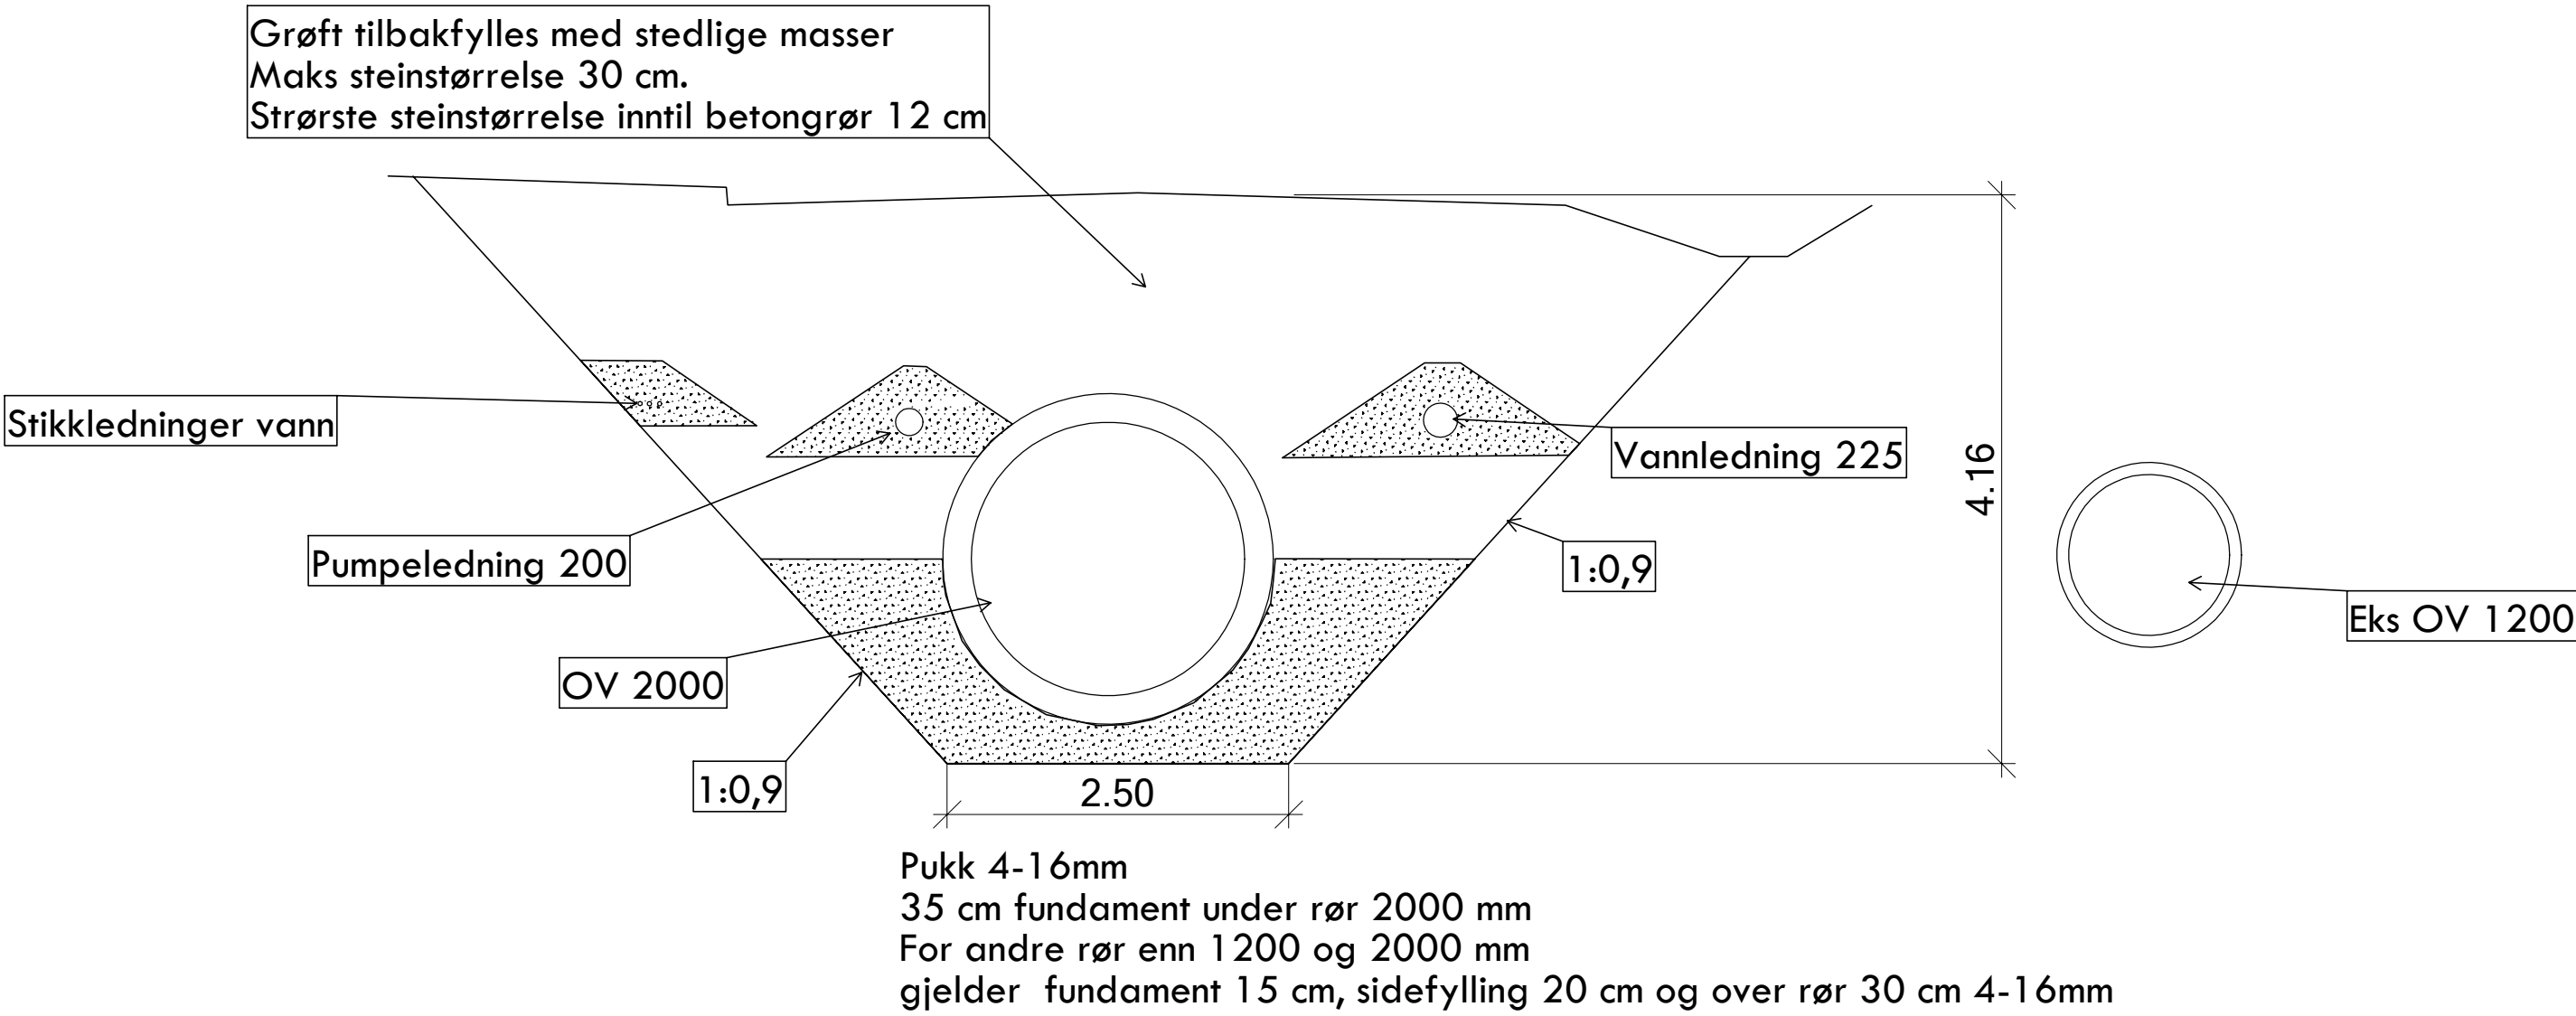


Pukk 4-16mm
35 cm fundament under rør 2000 og 1200 mm
For andre rør enn 1200 og 2000 mm
gjelder fundament 15 cm, sidefylling 20 cm og over rør 30 cm 4-16mm

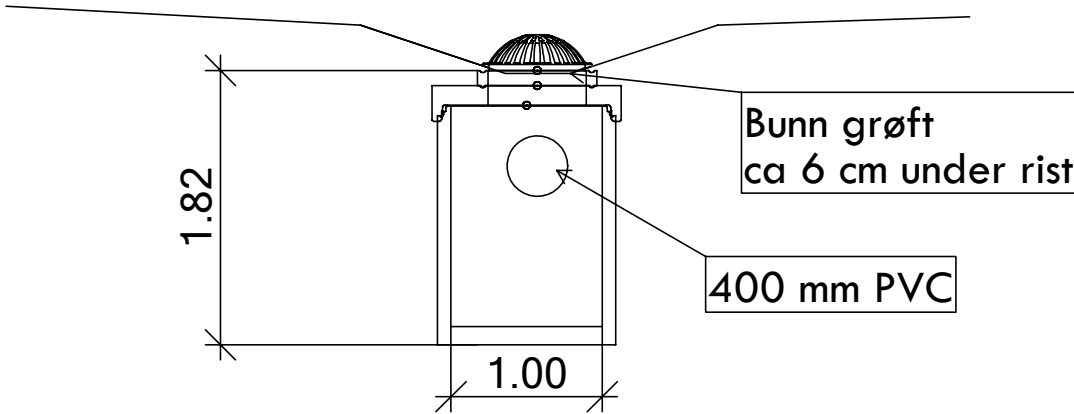

Pukk 4-16mm
35 cm fundament under rør 2000 mm
For andre rør enn 1200 og 2000 mm
gjelder fundament 15 cm, sidefylling 20 cm og over rør 30 cm 4-16mm

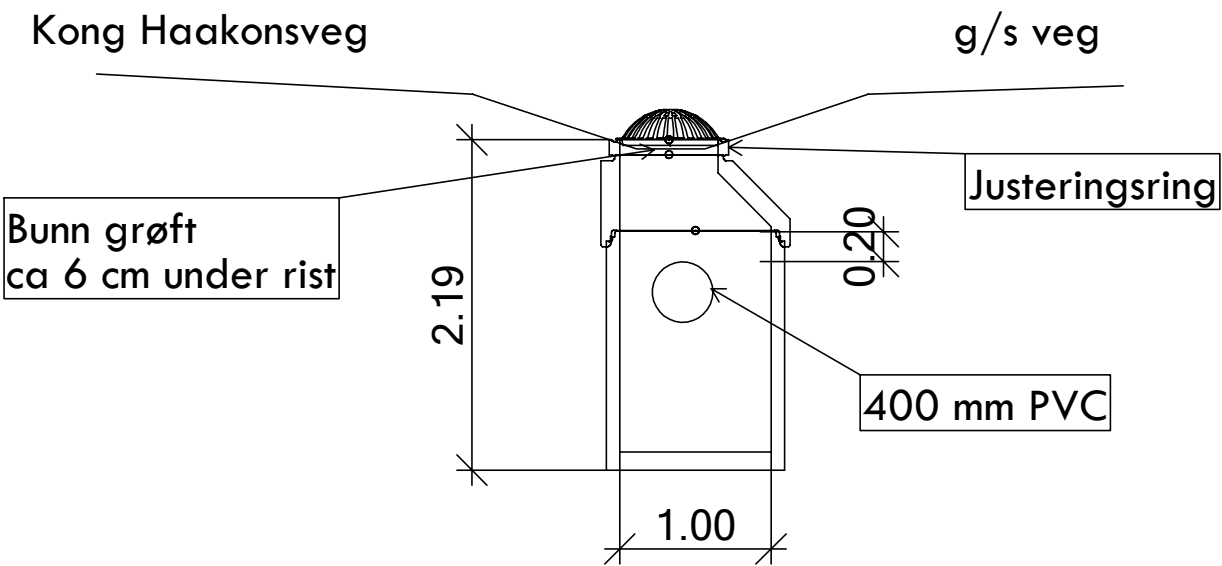

Løsning med topp-plate brukes der utløp 400 mm
må ligge grunt pga kryssing av andre VA ledninger

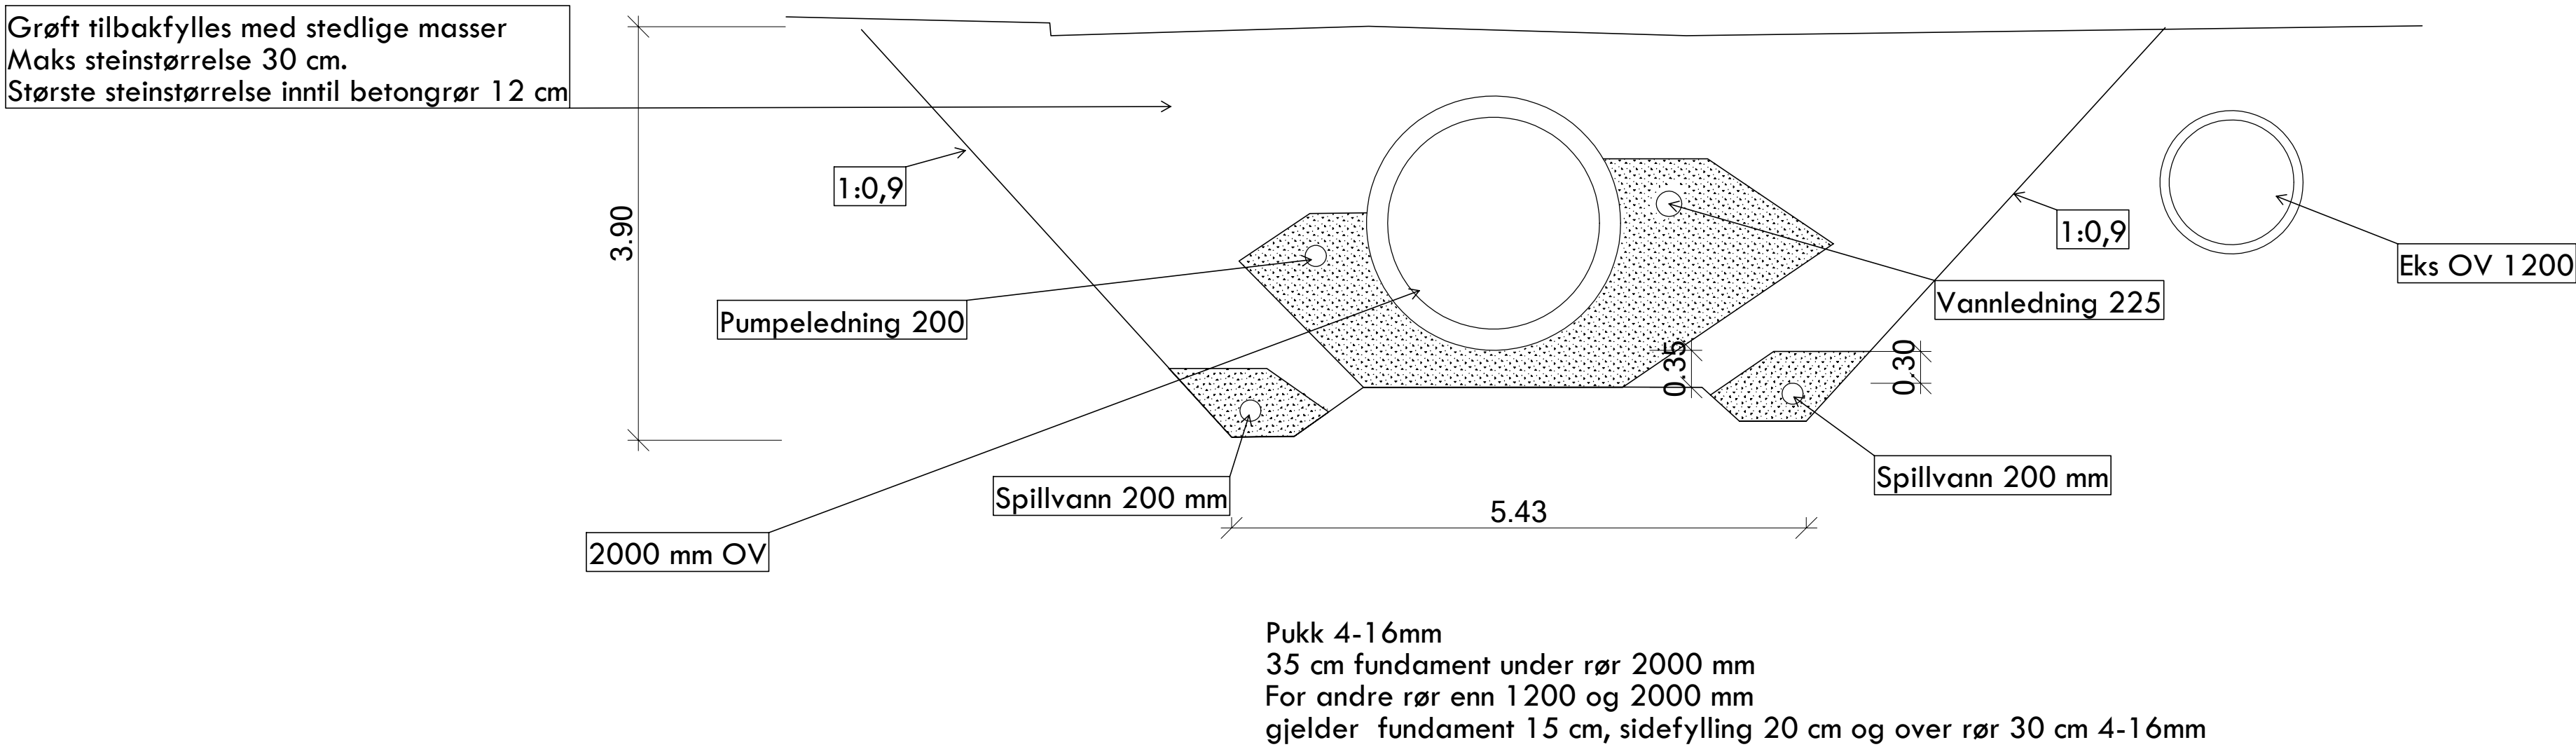

Pukk 4-16mm
35 cm fundament under rør 2000 mm
For andre rør enn 1200 og 2000 mm
gjelder fundament 15 cm, sidefylling 20 cm og over rør 30 cm 4-16mm

Kun tegninger merket "Anbudstegninger" er gyldig for bygging

2	2021-03-17	Anbudstegning	JNF	TrK	TrK
1	2021-01-15	Anbudstegning/Til godkjenning Time kommune	JNF	TrK	TrK
Revisjon	Dato	Beskrivelse	Utarbeidet	Fagkontroll	Godkjent
Dette dokumentet er utarbeidet av Norconsult AS som del av det oppdraget som fremgår nedenfor. Opphavsretten tilhører Norconsult AS. Dokumentet må bare benyttes til det formål som oppdragsavtalen beskriver, og må ikke kopieres eller gjøres tilgjengelig på annen måte eller i større utstrekning enn formålet tilsier.			Målestokk:	Tegningsformat	
Time kommune			1:50		
VVA Kong Haakonsveg					
Tekniske planer					
Grøftesnitt og terrengsluk					
Norconsult 			Oppdragsnummer	Tegningsnummer	Revisjon
			5206110	H025	2