


© Alle rettigheter tilhører utførende for prosjekteringen, kopiering eller bruk av disse tegningene er forbudt uten skriftlig samtykke

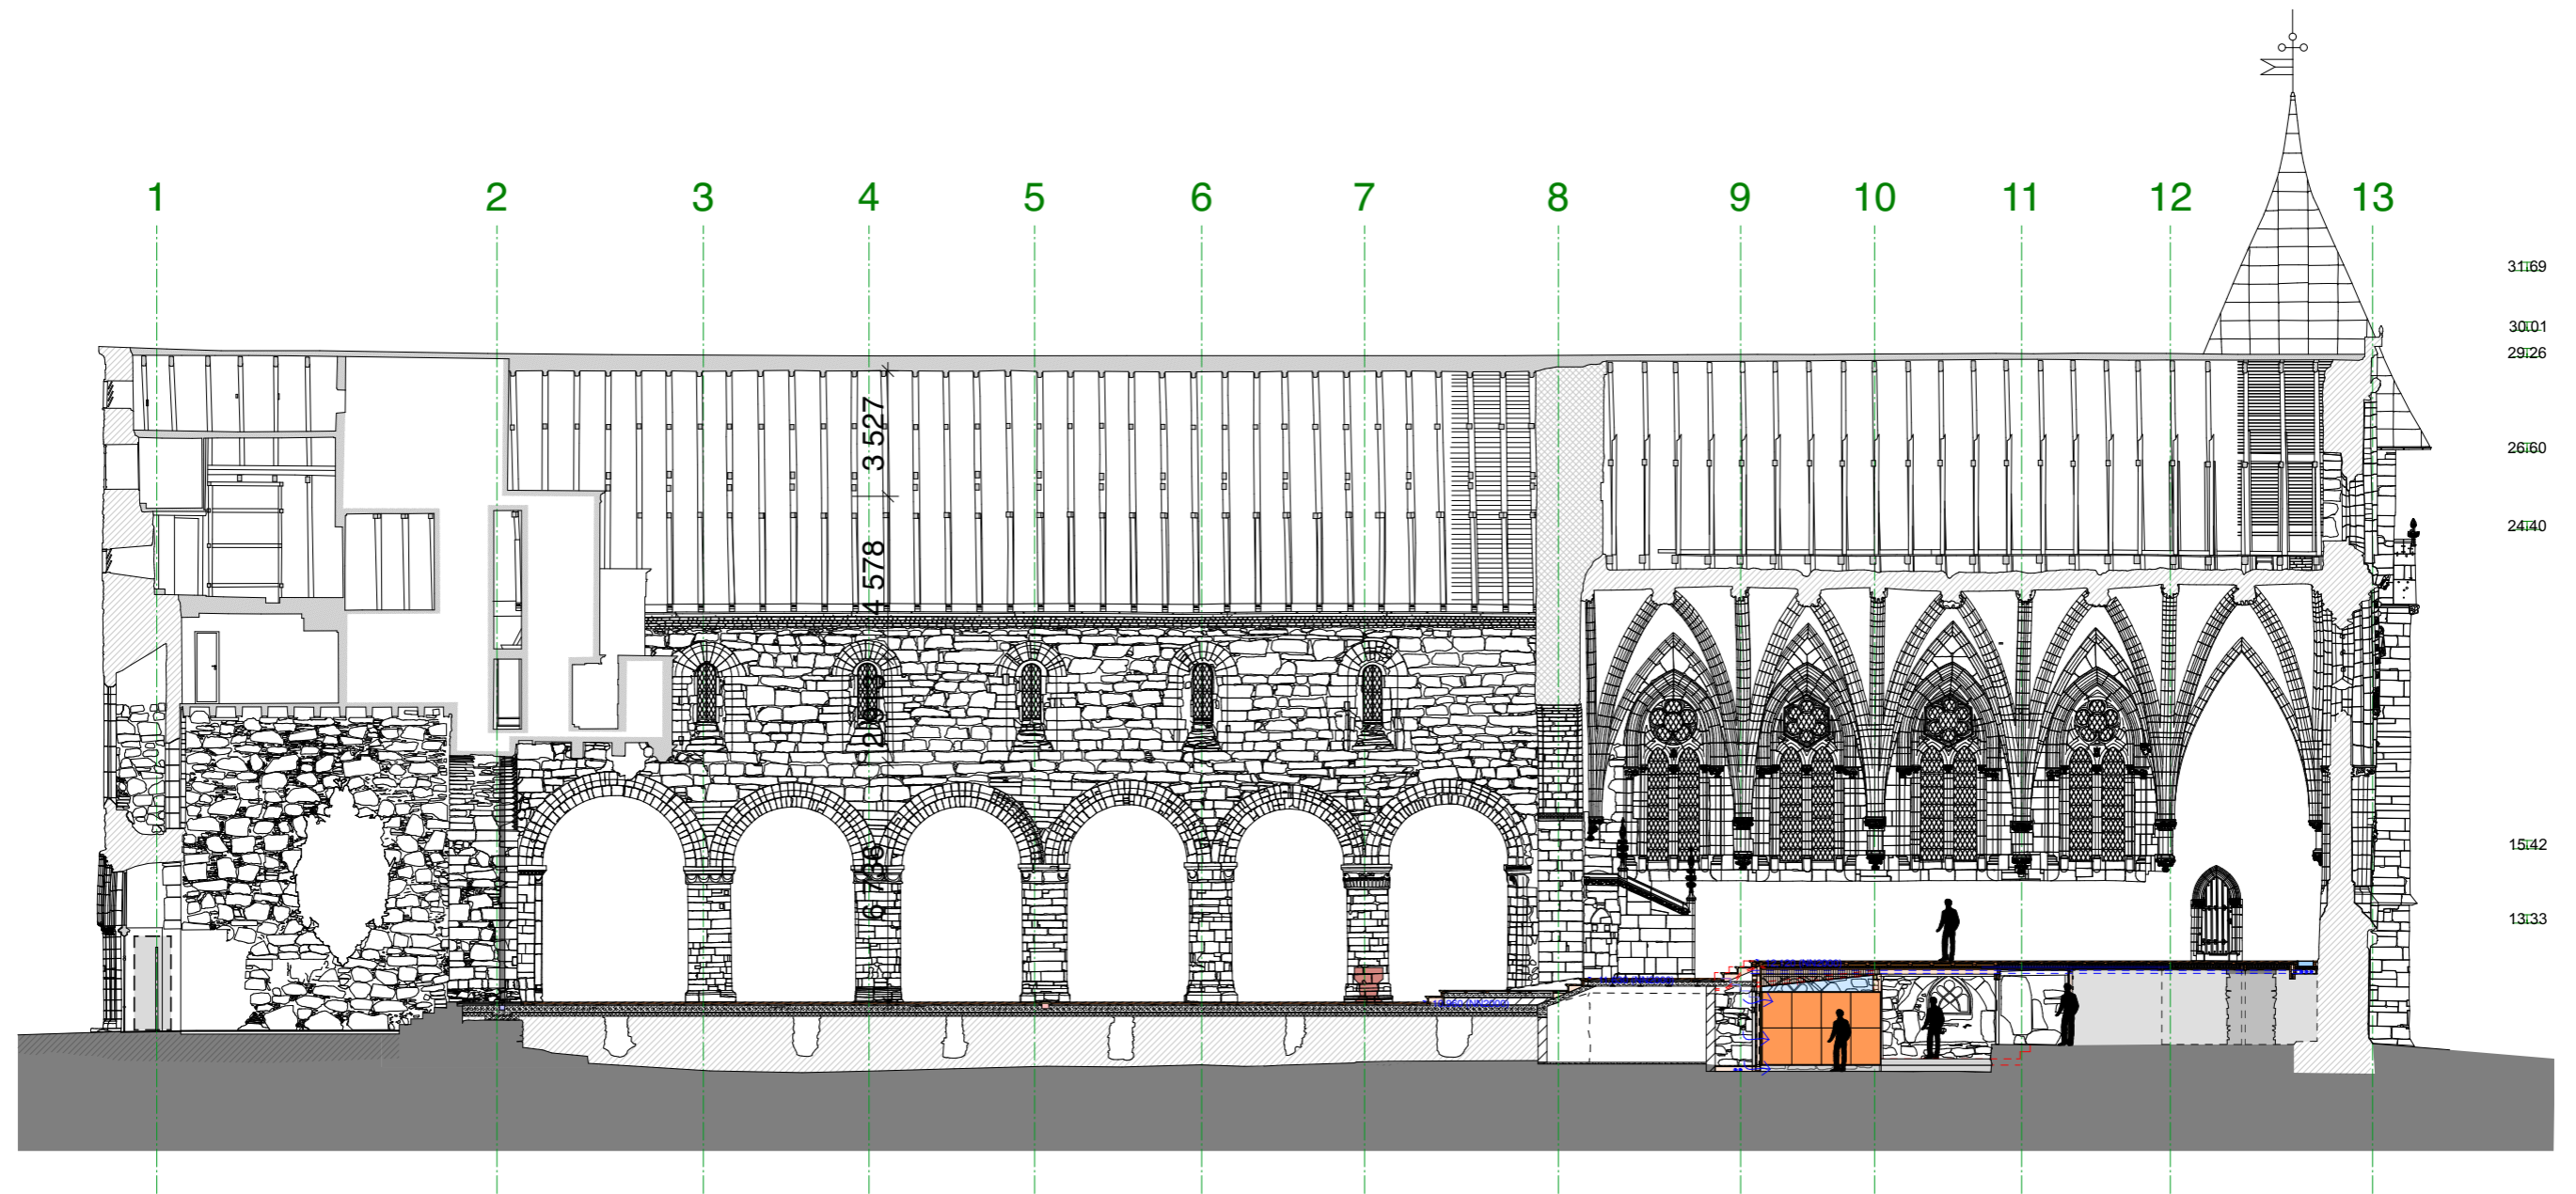

Vestparti

Skip / sideskip / klerestorie

Kor/ kortårn/ krypt