

**Takplan**  
1 : 100

Luftelys


**HENVISNINGER**

Tegningsnummer	Tegningsnavn

INDEX	DATO	REVISJON	Tegnet av	Issued to

SB_Tegningsnummer	Kompleksnummer	Byggenummer	Etasje	Fag	Systemkode	Type tegn.	Løpnr.	Prosj fase	Rev.	Status	Prosjekt nr. for prosjekterendelev.
106	239	03T	B	261	20	001	0				2000684

- Prosjekteringsgruppen:
- ARK:
  - LARK:
  - RIB: WSP - Fred Olsens gate 1, 0152 Oslo
  - RIG:
  - RIV:
  - RIE:
  - RIBR:
  - RIAKU:
  - PGK:

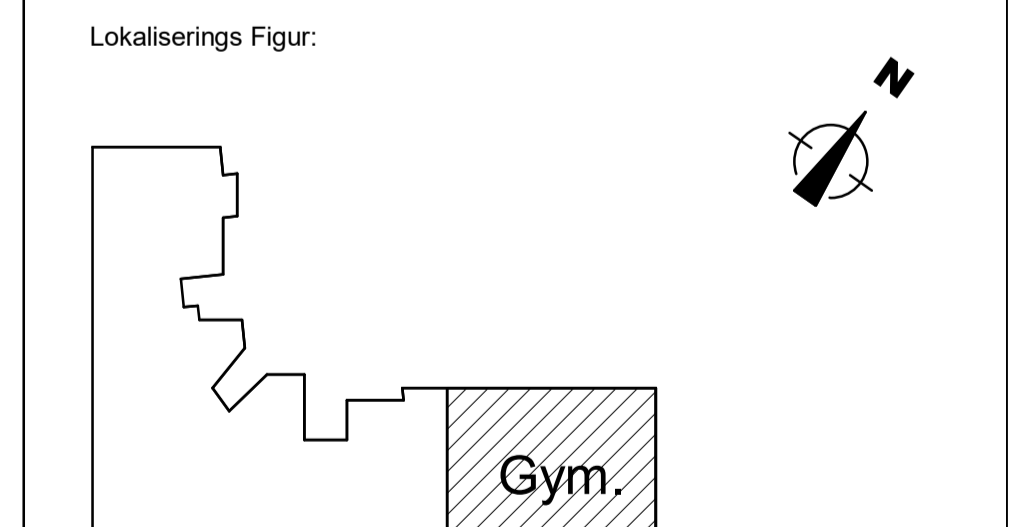

Fase: ANNBUDSTEGNING

	<b>STATSBYGG</b>		PROSJEKTNR. SB
	Tittel: Politihøgskolen Gymbygning		

Godkjent: Kontroll prosjekt: Sign: OS    Kontroll: KL	Date: 11.09.2020 Målestokk: 1 : 100 /A1 Kontroll utført: Sign: OS    Kontroll: KL
<b>Takplan - Ny situasjon</b>  <b>Plan</b>	

SB_Tegningsnummer	Kompleksnummer	Byggenummer	Etasje	Fag	Systemkode	Type tegn.	Løpnr.	Prosj fase	Rev.	Status	Prosjekt nr. for prosjekterendelev.
106	239	03T	B	261	20	001	0				2000684