

Takplan
1 : 100


HENVISNINGER

Tegningsnummer	Tegningsnavn

INDEX	DATO	REVISJON	Tegnet av	Issued to

SB_Tegningsnummer	Kompleksnummer	Byggenummer	Etasje	Fag	Systemkode	Type tegn.	Løpnr.	Prosj fase	Rev.	Status	Prosjekt nr. for prosjekterendelev.
106	239	03T	B	261	20	002	0				2000684

- Prosjekteringsgruppen:
- ARK:
 - LARK:
 - RIB: WSP - Fred Olsens gate 1, 0152 Oslo
 - RIG:
 - RIV:
 - RIE:
 - RIBR:
 - RIARU:
 - PGK:

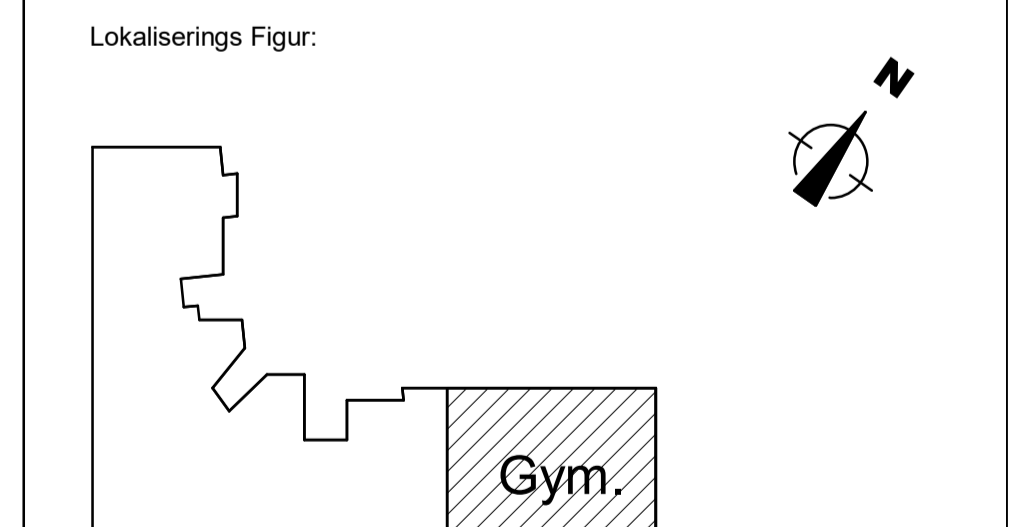

Fase: ANNBUDSTEGNING

	STATSBYGG		PROSJEKTR. SB
	Tittel: Politihøgskolen Gymbygning		

Godkjent:	
Kontroll prosjekt: Sign: OS	Kontroll: KL
Filnavn:	
Date: 11.09.2020	
Målestokk: 1 : 100 /A1	
Kontroll utført:	
Sign: OS	Kontroll: KL

SB_Tegningsnummer	Kompleksnummer	Byggenummer	Etasje	Fag	Systemkode	Type tegn.	Løpnr.	Prosj fase	Rev.	Status	Prosjekt nr. for prosjekterendelev.
106	239	03T	B	261	20	002	0				2000684