


Fasade Nord-vest

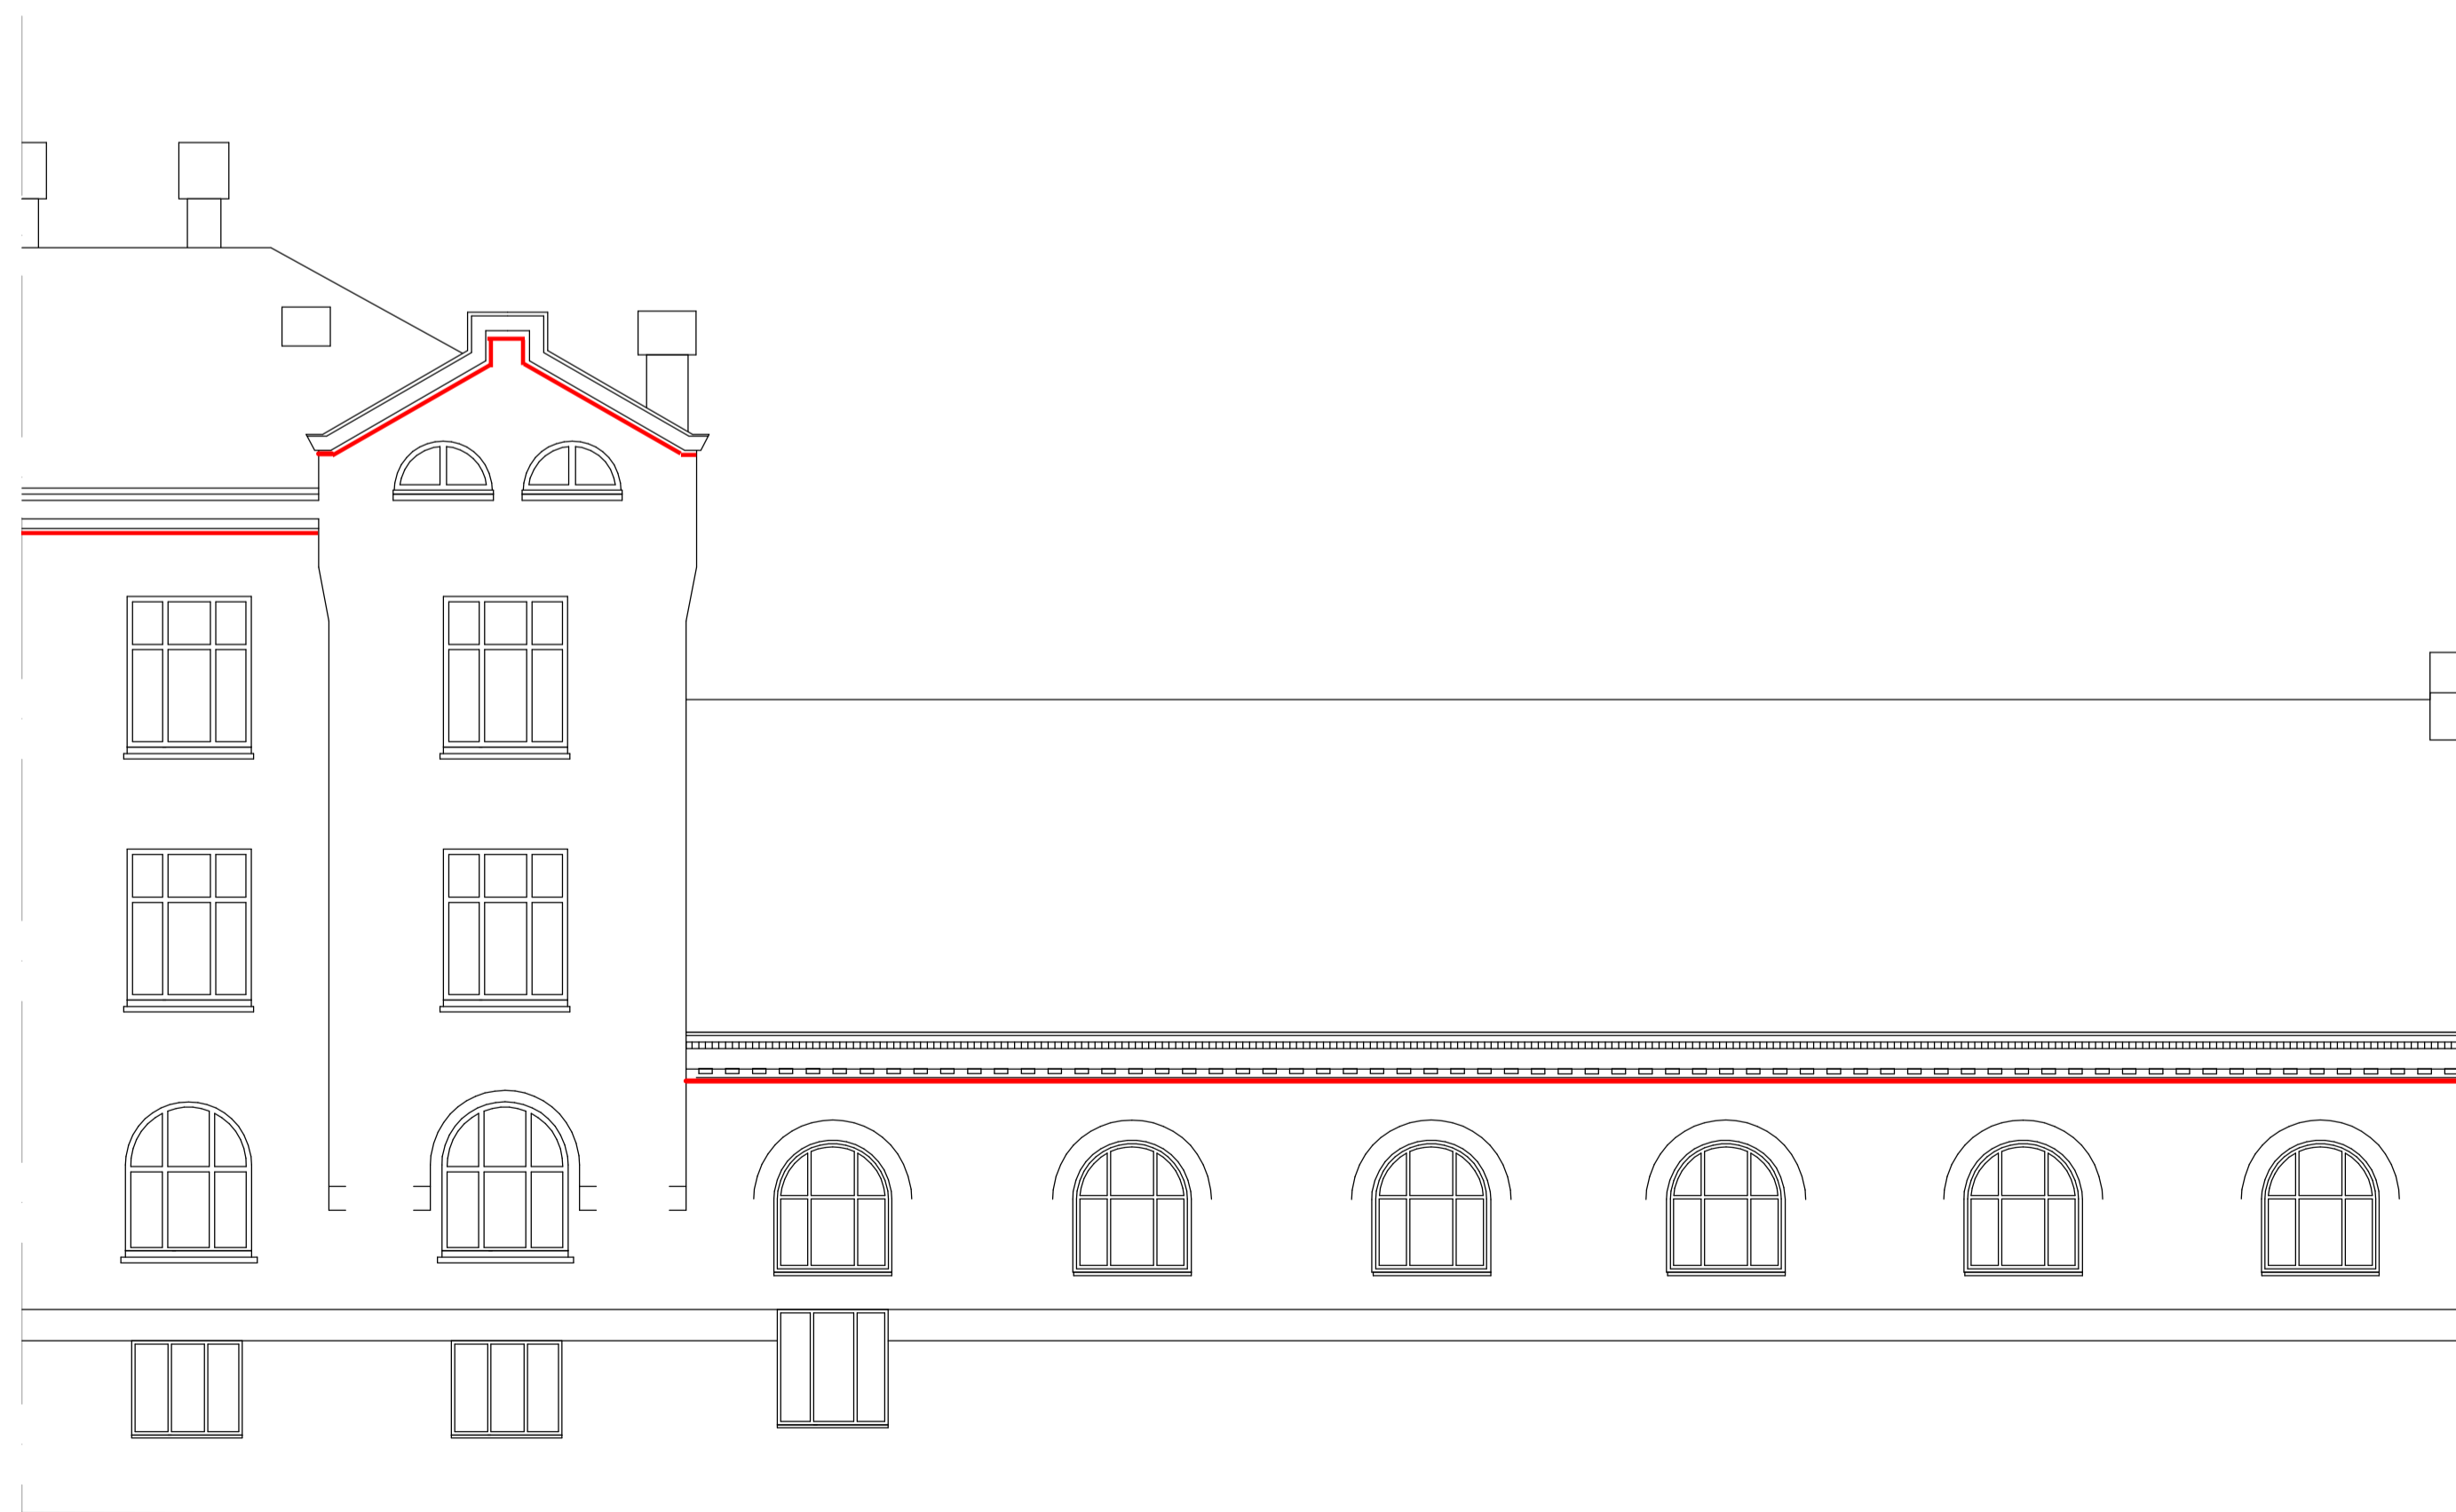

Fasade Sør-øst

Entreprisegrense


HENVISNINGER

Tegningsnummer Tegningsnavn

INDEX	DATO	REVISJON	Tegnet av	Issued to

SB Tegningsnummer	Kompleksnummer	Byggenummer	Etasje	Fag	Systemkode	Type tegn.	Løpnr.	Prosj fase	Rev.	Status	Prosjekt nr. for prosjekterendelev.
106	239	03T	B	261	40	001	0				2000684

- Prosjekteringsgruppen:
- ARK
 - LARK
 - RIB: WSP - Fred Olsens gate 1, 0152 Oslo
 - RIG
 - RIV
 - RIE
 - RIBR
 - RIARU
 - PGK

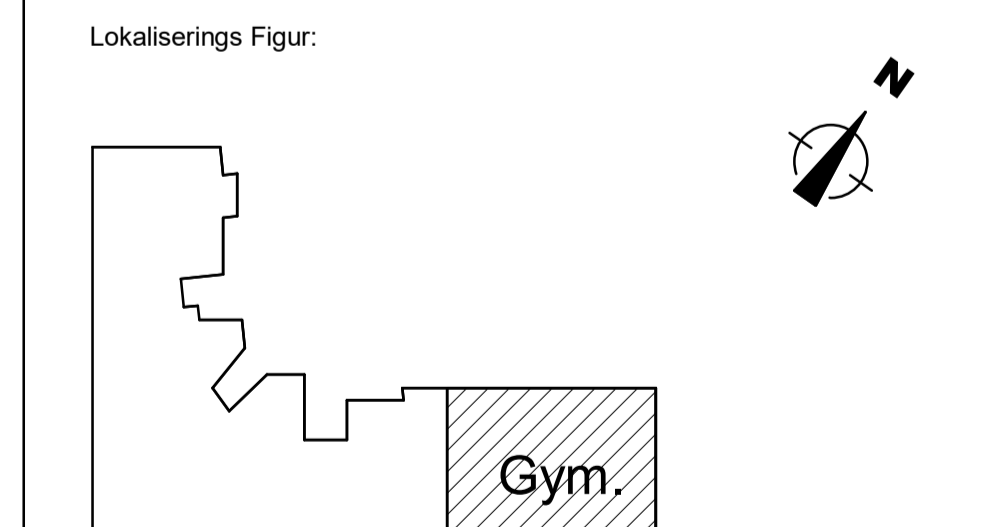

Fase: ANNBUDSTEGNING PROSJEKTR. SB

STATSBYGG

Tittel: Politihøgskolen
Gymbygning
Fasade nord - vest og Sør - øst

Oppriss

Godkjent: Sign: OS Kontroll: KL

Date: 11.09.2020
Skala: 1 : 100 /A1

Kontroll utført: Sign: OS Kontroll: KL

SB Tegningsnummer	Kompleksnummer	Byggenummer	Etasje	Fag	Systemkode	Type tegn.	Løpnr.	Prosj fase	Rev.	Status	Prosjekt nr. for prosjekterendelev.
106	239	03T	B	261	40	001	0				2000684