

Takvindu


1 : 10

| INDEX | DATO | REVISJON | Tegnet av | Issued to | | | | | | |
|--------------------|-------------|----------|-----------|------------|------------|---------|-----------|------|--------|--------------------------------------|
| SB.Tegningsnummer: | | | | | | | | | | |
| Kompleksnummer | Byggenummer | Etasje | Fag | Systemkode | Type tegn. | Løpenr. | Proj.fase | Rev. | Status | Prosjekt nr. for prosjekterende/lev. |
| 106 | 239 | 03T B | 261 | 50 | 002 | 0 | | | | 2000684 |

Prosjekteringsgruppen:

- ARK:
- LARK:
- RIB: WSP - Fred Olsens gate 1, 0152 Oslo
- RIG:
- RIV:
- RIE:
- RIBR:
- RIAKU:
- PGK:

Lokaliserings Figur:

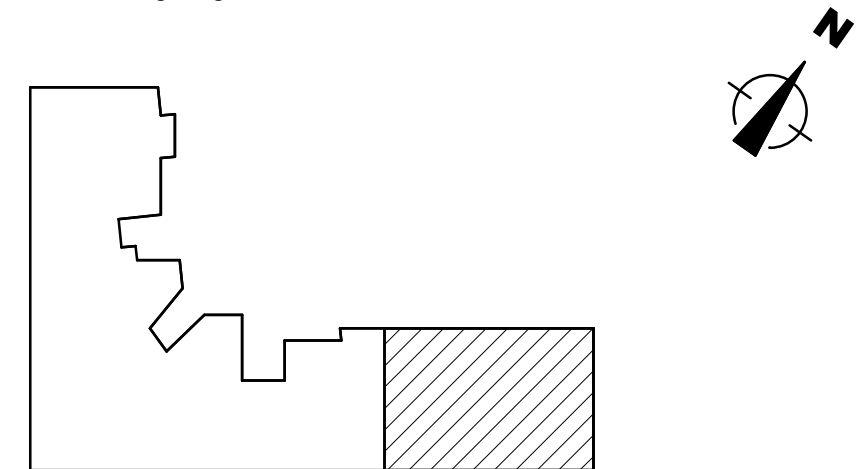

Fase: ANNBUDSTEGNING

| | | | |
|--|------------------|--|----------------|
| | STATSBYGG | | PROSJEKTNR. SB |
| | Godkjent: - | | |

| | | |
|--|--|---|
| Tittel: Politi høgskolen Gymbygning Støpejernsvindu i båndtekking Detalj | | Kontroll prosjekt: Sign: OS Kontroll: KL |
| | | Filnavn: Dato: 11.09.2020 Målestokk: 1 : 10 /A3 |
| | | Kontroll utført: Sign: OS Kontroll: KL |

| SB.Tegningsnummer: | | | | | | | | | | Prosjekt nr. for prosjekterende/lev. |
|--------------------|-------------|--------|-----|------------|------------|---------|-----------|------|--------|--------------------------------------|
| Kompleksnummer | Byggenummer | Etasje | Fag | Systemkode | Type tegn. | Løpenr. | Proj.fase | Rev. | Status | |
| 106 | 239 | 03T B | 261 | 50 | 002 | 0 | | | | 2000684 |