

Takplan
1 : 100

- Luftefyrer
- Mulig fremtidig luftefyrer
- Teknisk anlegg som skal rives


HENVISNINGER

Tegningsnummer	Tegningsnavn

INDEX	DATO	REVISJON	Tegnet av	Issued to

SB.Tegningsnummer	Komplekturnummer	Byggenummer	Etasje	Fag	Systemkode	Type tegn.	Løpnr.	Prosj fase	Rev.	Status	Prosjekt nr. for prosjekterendelev.
106	240	05T	B	261	20	001	0				2000684

- Prosjekteringsgruppen:
- ARK:
 - LARK:
 - RIB: WSP - Fred Olsens gate 1, 0152 Oslo
 - RIG:
 - RIV:
 - RIE:
 - RIBR:
 - RIARU:
 - PGK:

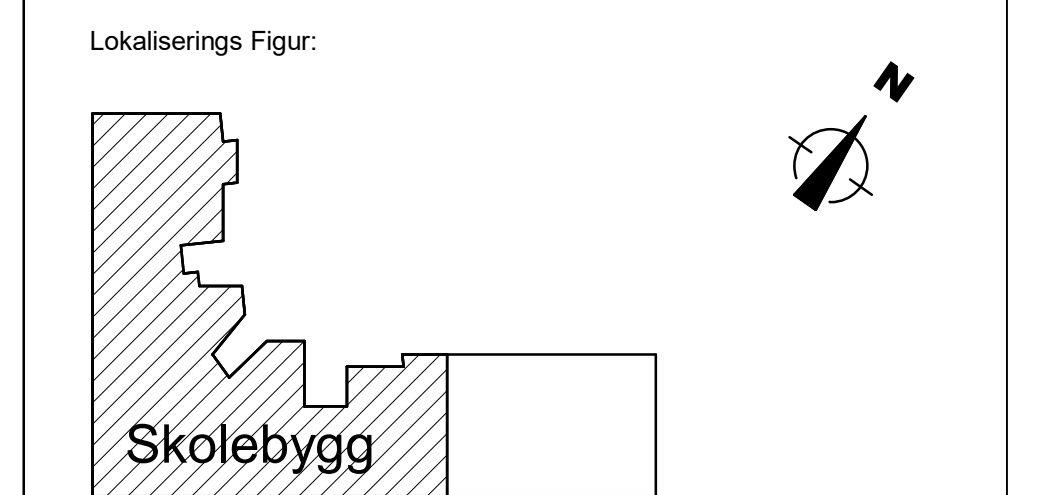

Fase: ANNBUDSTEGNING

STATSBYGG PROSJEKTR. SB

Tittel: Politihøgskolen Skolebygning		Godkjent:
Kontroll prosjekt: Sign: OS Kontroll: KL		
Filnavn:		
Date: 11.09.2020		
Skala: 1 : 100 / A1		
Kontroll utført:		
Sign: OS Kontroll: KL		

SB.Tegningsnummer	Komplekturnummer	Byggenummer	Etasje	Fag	Systemkode	Type tegn.	Løpnr.	Prosj fase	Rev.	Status	Prosjekt nr. for prosjekterendelev.
106	240	05T	B	261	20	001	0				2000684