



Fasade Nord-vest



Fasade Nord-vest

— Entreprisegrense


HENVISNINGER	
Tegningsnummer	Tegningsnavn

INDEX	DATO	REVISJON	Tegnet av	Issuet til

SB_Tegningsnummer	Kompleksnummer	Byggenummer	Etasje	Fag	Systemkode	Type tegn.	Løpnr.	Prosj fase	Rev.	Status	Prosjekt nr. for prosjekterendelev.
106	240	05T	B	261	40	003	0				2000684

Prosjekteringsgruppen:

- ARK
- LARK
- RIB: WSP - Fred Olsens gate 1, 0152 Oslo
- RIG
- RIV
- RIE
- RIBR
- RIAKU
- PGK

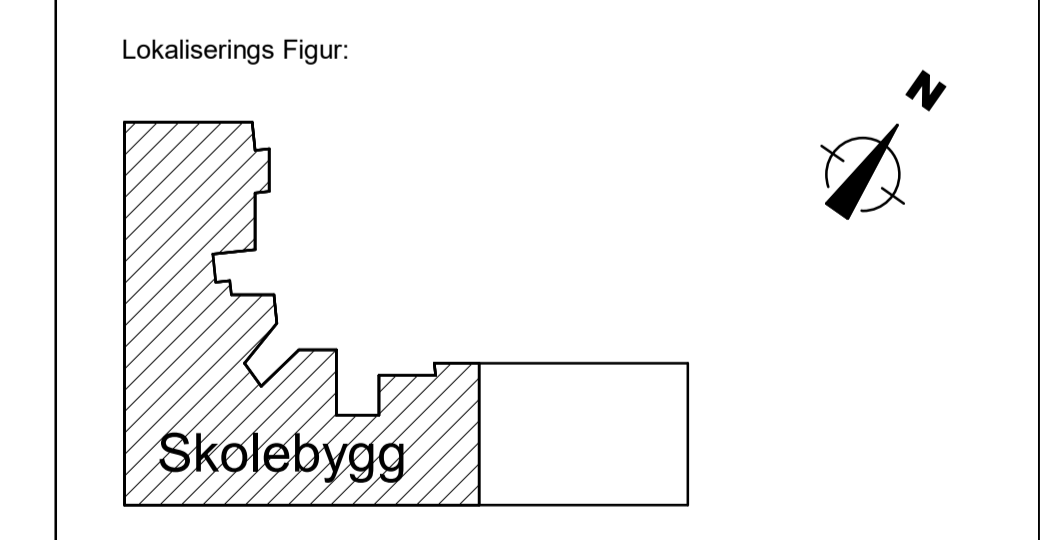

Fase: ANNBUDSTEGNING

**STATSBYGG** PROSJEKTR. SB

Tittel: Politihøgskolen Skolebygning

Oppriss

Godkjent: OS KL

Sign: OS KL

Date: 11.09.2020

Skala: 1 : 100 /A1

Kontroll utført: OS KL

SB_Tegningsnummer	Kompleksnummer	Byggenummer	Etasje	Fag	Systemkode	Type tegn.	Løpnr.	Prosj fase	Rev.	Status	Prosjekt nr. for prosjekterendelev.
106	240	05T	B	261	40	003	0				2000684