

### Generelt TEK 10 /VTEK:

RKL: 6

BKL: 1

— EI 30 [B 30] Branncellebegrensende

X Dørklasse EI 30 Sa [B 30]

XX Dørklasse E 30CSa [f 30S]

→ Rømningsretning

→ Rømningsvei


→ Angrepsvei brannvesen

### Bygget utstyres med følgende:

- Sprinkleranlegg, fulldekkende
- Branalarmanlegg, kategori 2
- Ledesystem
- Slokkeutstyr

Tegn. nr.: FB 01 001  
Dato: 12.02.16

*Ez Bath*  
**asplan viak**

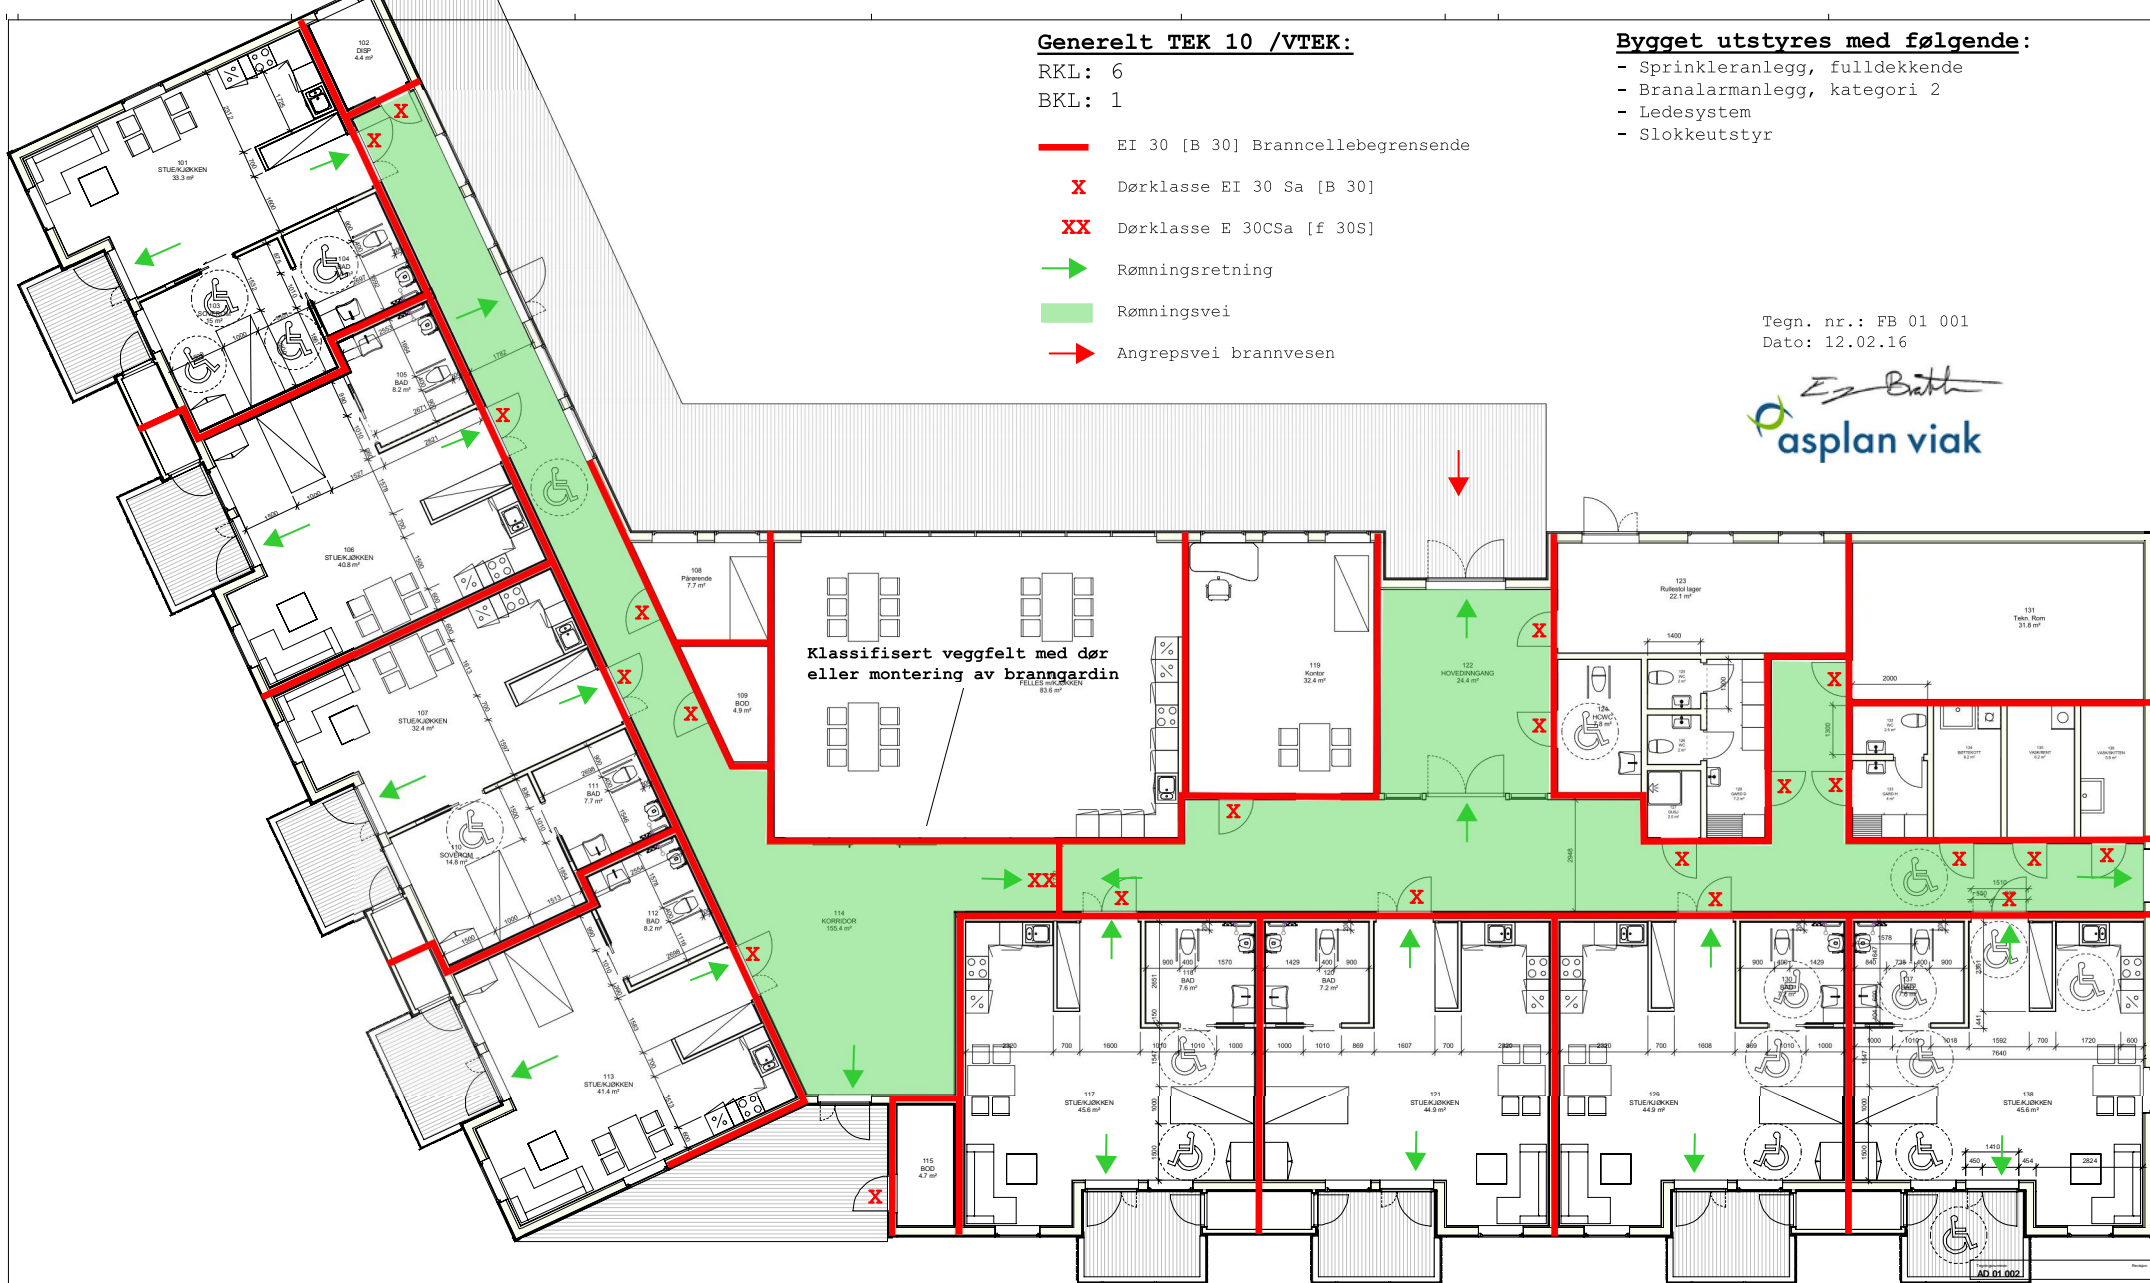

AD 01 002

Anbudstegning	
asplan viak	
Elvelund Omsorgsboliger Ølvesnes Kommune	
Plan 1. etasje. Malisatt beboerom	
Opparbeidet av: K. Hægbo 53375	Tilrettelagt av: T. Røss K. Hægbo
Prosjekt nr.: T. 50 / AD 25.05.16	

AD 01 002