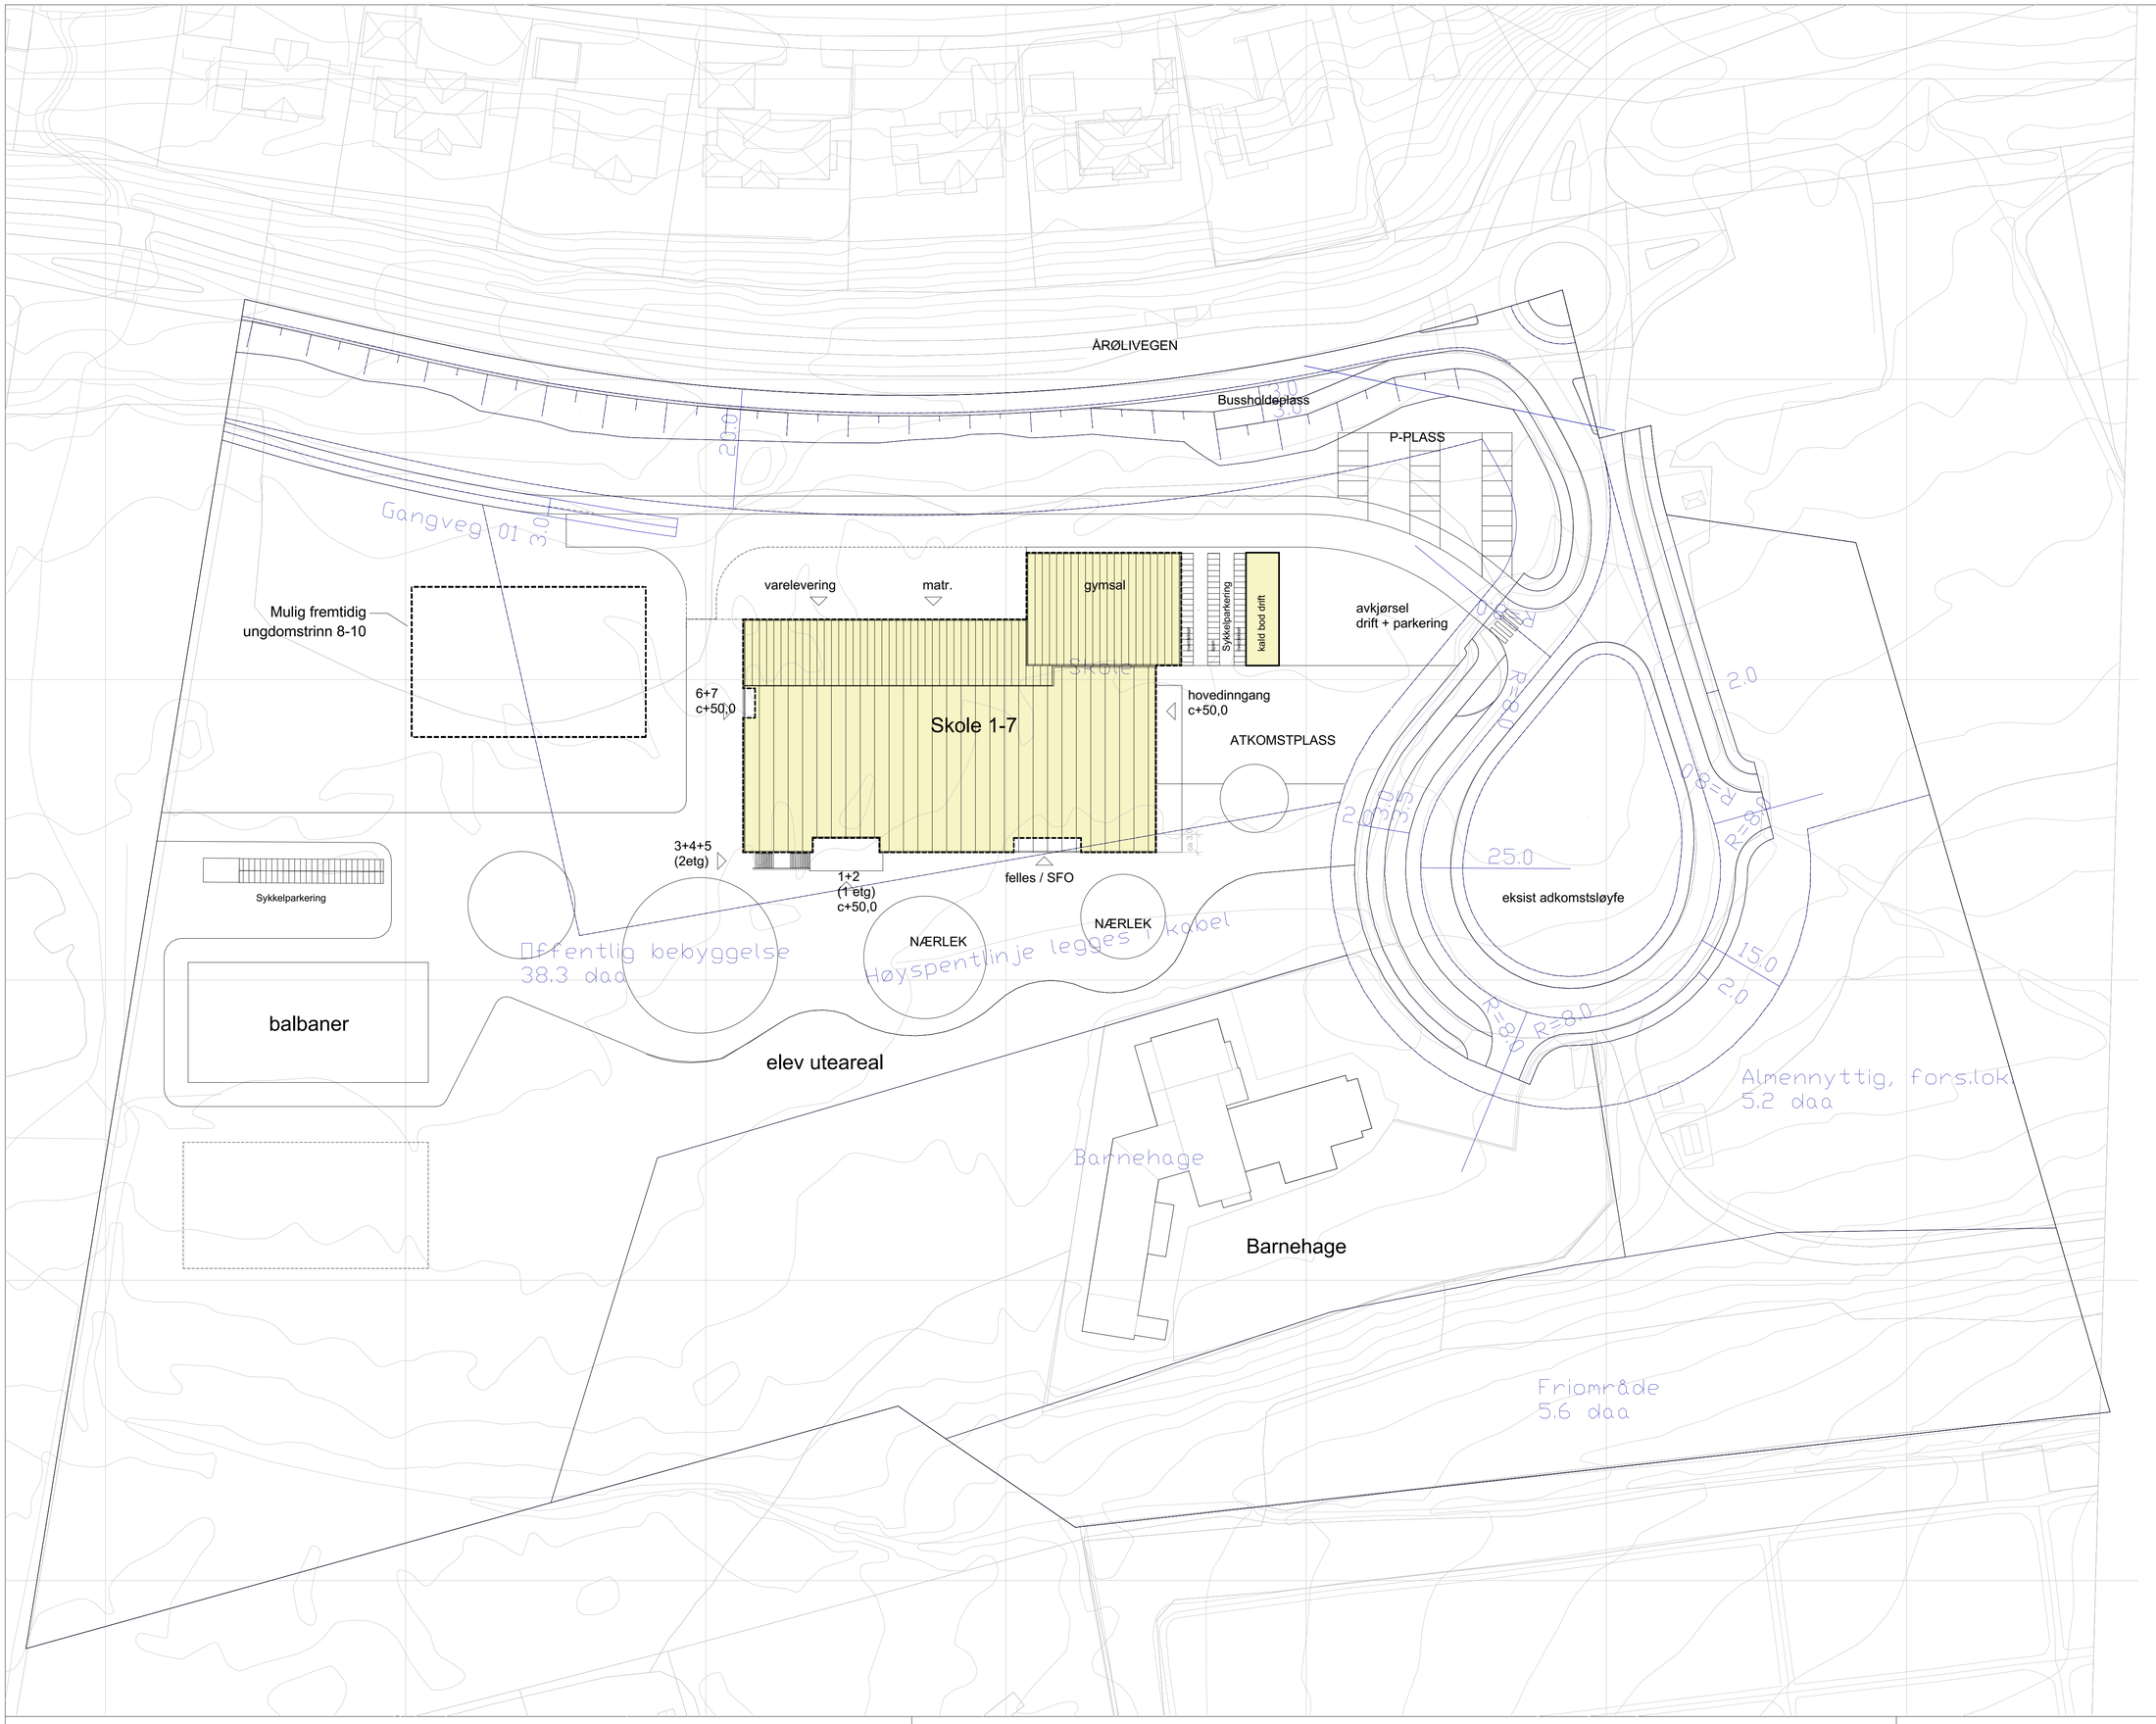

Tegning nr:
A10-1

Rev:

Tegning:
Situasjonsplan

MERKNADER:

kartgrunnlag: EUREF 89 UTM32
høydesystem: NN2000

tegningen omfatter plassering av
bebyggelse i situasjonskart
NB: gjelder ikke som utomhusplan

Rev.dato	Tegn.	Kontr.	Merknad	Rev.

SIVILARKITEKTER MNAL
FJORDGATA 21 - 7010 TRONDHEIM
firmapost@pir2.no | www.pir2.no

© Tegninger kan ikke benyttes annerledes eller i annen sammenheng enn forutsatt uten skriftlig samtykke. Kun tegninger merket "ARBEIDSTEGNING" kan benyttes som produksjonstegninger.

Prosjekt:
Årølia skole

Tegningsstatus:
FORPROSJEKT

Tiltakshaver:	Prosjekt nr:	Tegnet av:	Kontr:
Molde eiendom KF	2020070	jkj	

Tegning:	Dato:	Målestokk:
Situasjonsplan	04.05.2021	1:500 (A1)
	Tegning nr: **A10-1**	Rev: