


Fasade Nord
1:100

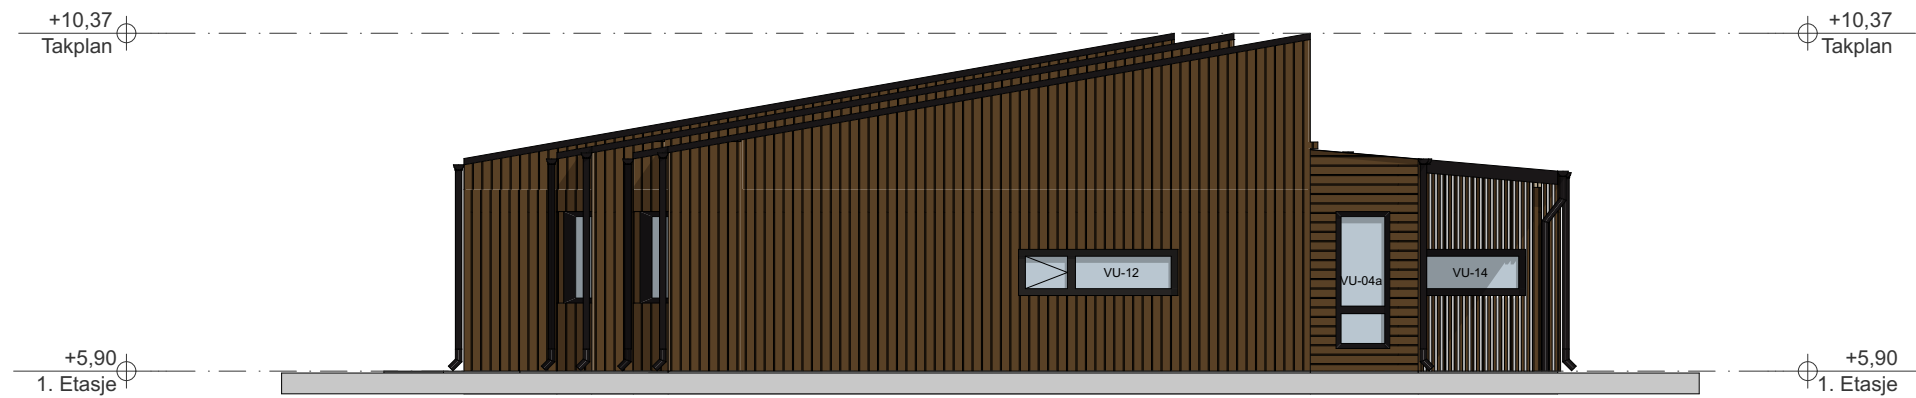

Fasade Sør
1:100

NB: Alle koter og mål kontrolleres på stedet

| | | | | | | | | | |
|--|--|--|--|---|-----------------------|--|-------------------------|----|------------------------------|
| | Byggherre: Fredrikstad kommune Rådhuset, Nygaardsgaten 14-16 1606 FREDRIKSTAD | | Fase: ANBUD | | | | | | |
| | Prosjekterende: PLUS ARKITEKTUR Storgata 5 1607 Fredrikstad | | Prosjekt: 17031 Østheimveien - Boliger | | 22.10.2020 | | PP | CT | |
| | Lakkegata 55A 0187 Oslo | | Gnr./Bnr./Festenr.: 303/1890,1891,1893 | Filnavn: 17031 - ØSTHEIMVEIEN BOLIGER - NY.pln | Tegnet av: PP | | Kontrollert av: CT | | Revisjon dato: 22.10.2020 |
| | T: +47 69 11 32 10 post@plusarkitektur.no | | Tegning: Fasade Nord og Sør | | Tegningsnr: A41-01 | | Målestokk: A3: 1:100 | | Revisjon: |