


**Oppriss kjøkken**  
1:20

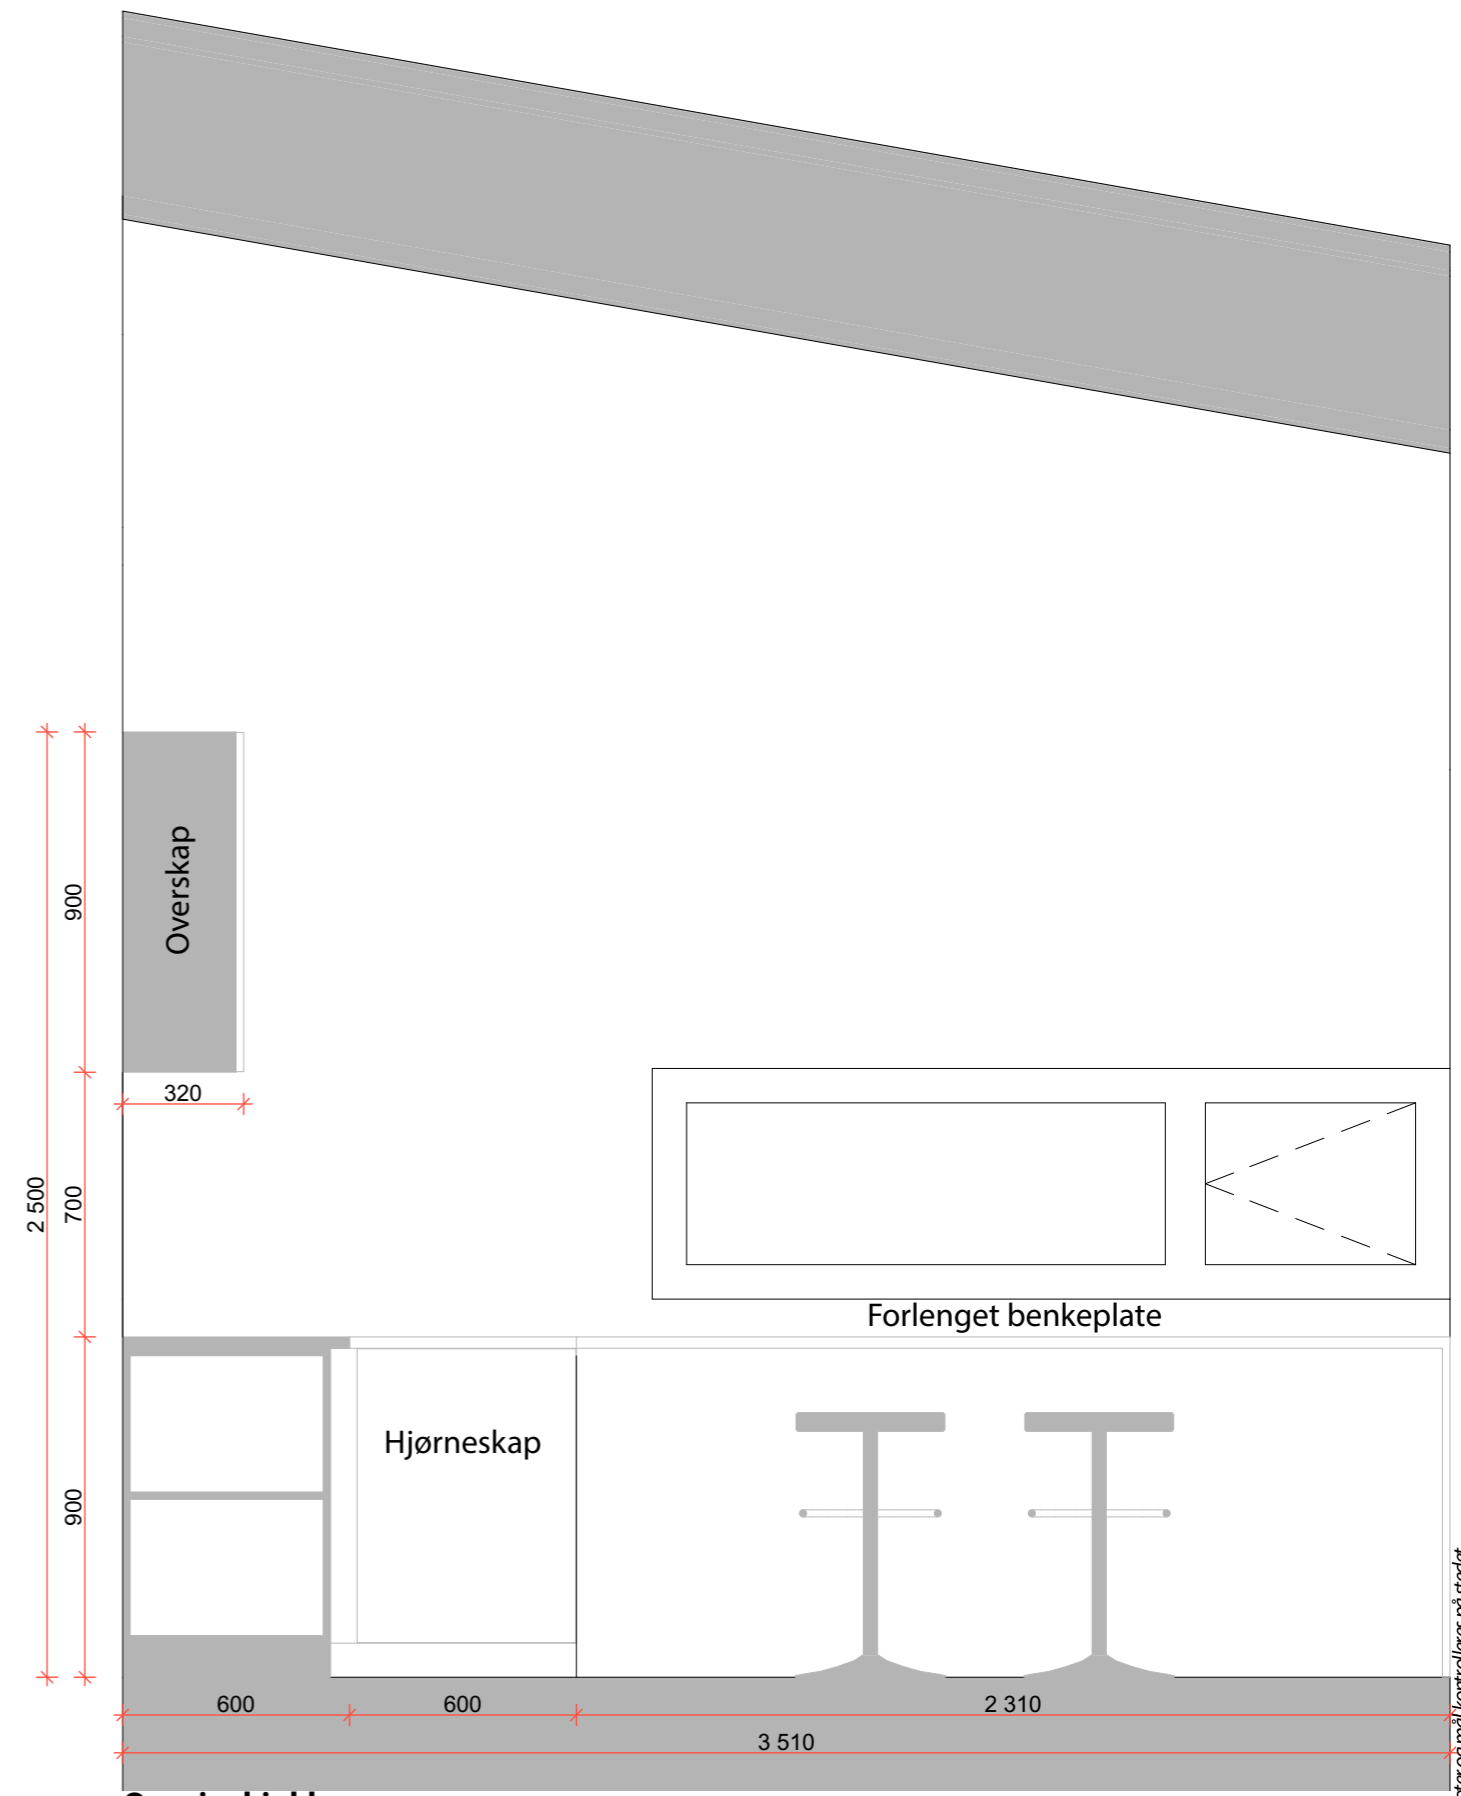

**Oppriss kjøkken**  
1:20

NB: Alle koter og mål kontrolleres på stedet

Byggherre: Fredrikstad kommune Rådhuset, Nygaardsgaten 14-16 1606 FREDRIKSTAD	Fase: <b>ANBUD</b>	Rev		Dato		Beskrivelse		PP	CT
		22.10.2020						Sign	Kontr
Prosjekterende: <b>PLUS ARKITEKTUR</b> Storgata 5 1607 Fredrikstad	Gnr./Bnr./Festenr.: 303/1890,1891,1893	Filnavn: 17031 - ØSTHEIMVEIEN BOLIGER - tilpassinger.pln	Tegnet av: <b>PP</b>		Kontrollert av: <b>CT</b>		Revisjon dato: <b>27.10.2020</b>		
			Tegning: <b>Oppriss kjøkken - Leiligheter 01 - Kjøpertilpassning</b>		Tegningsnr.: <b>A60-06</b>		Målestokk: <b>A3: 1:20</b>		Revisjon:
Lakkegata 55A 0187 Oslo	T: +47 69 11 32 10 post@plusarkitektur.no								