



 PARKERING

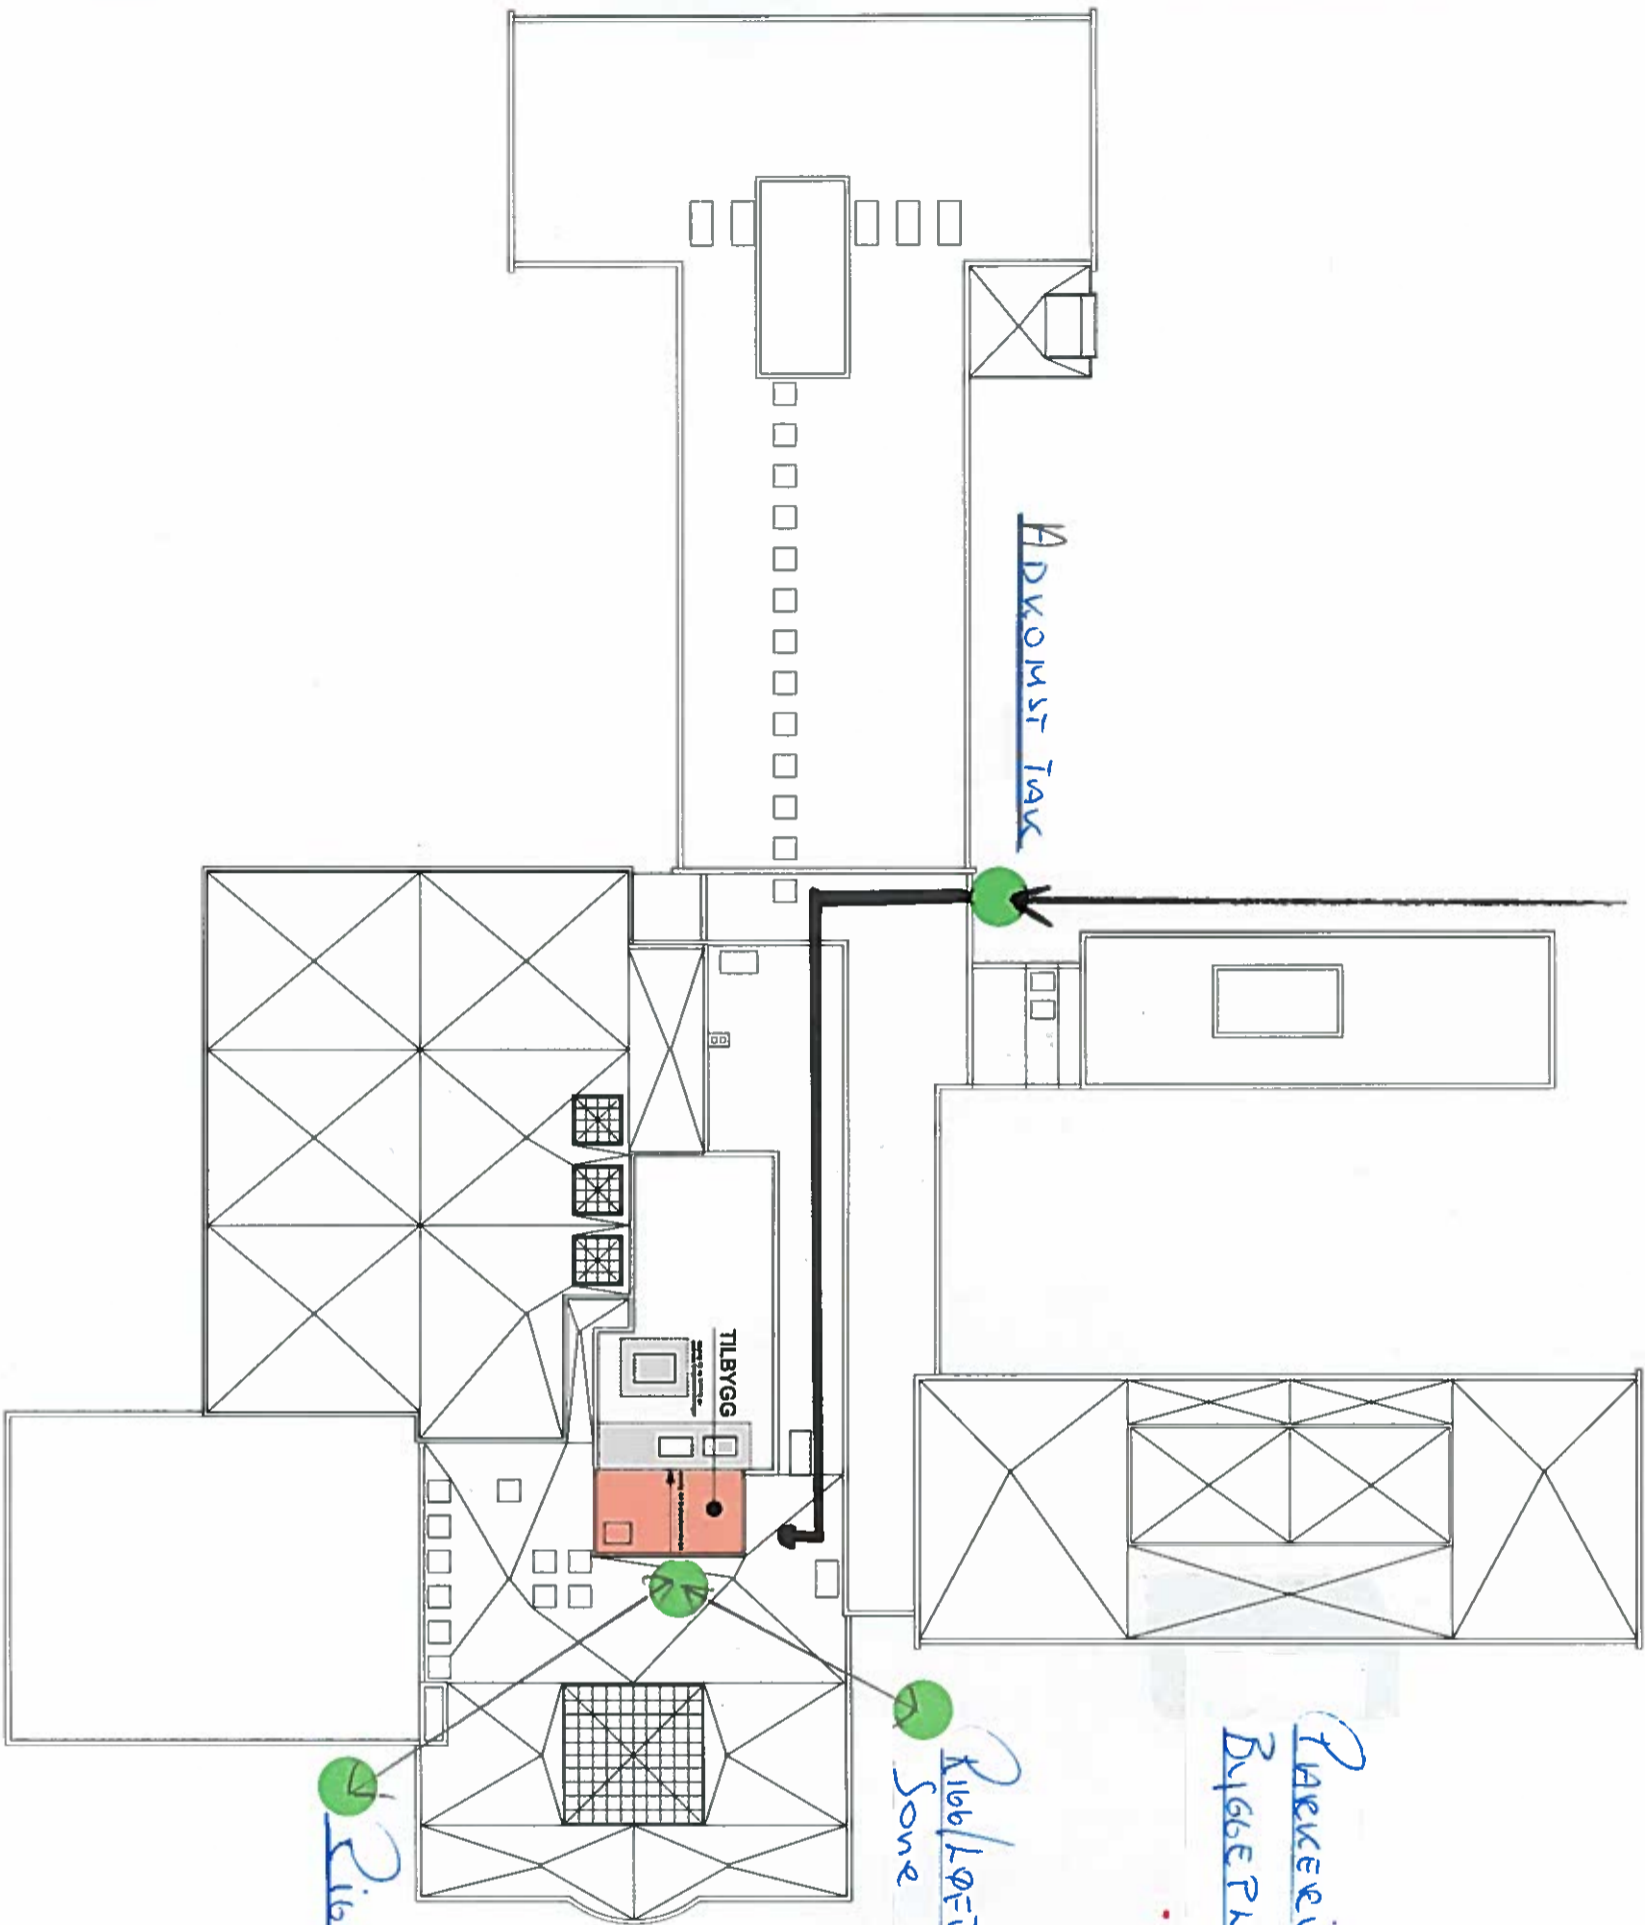

PARKERING
ByggePlass

Kjøb/koft
Sone

ByggePlass / koftezone

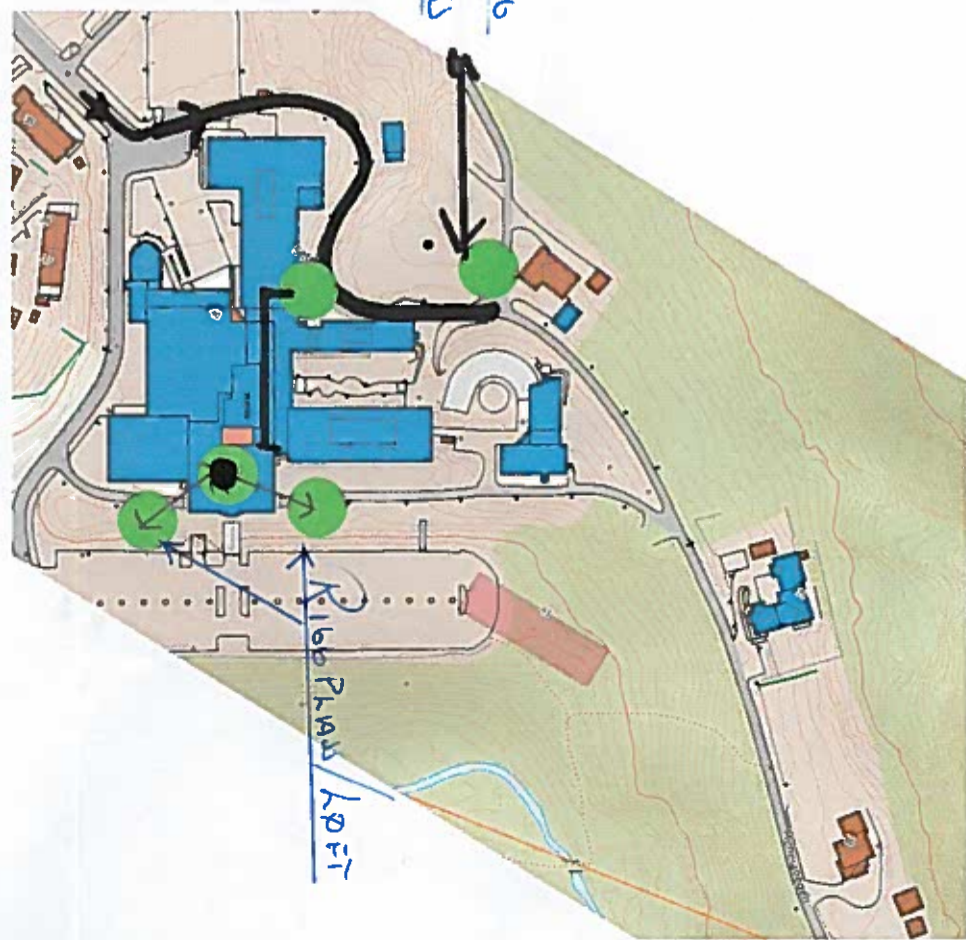

10.05.2021 - tmf

INDEKS DATO REVISJON	SIGN.	HSN Notodden Bygg A	11088A	REV
		Statsbygg Sør	13.11.17	
SØNDERGAARD RICKFELT AS		Plan 5 Oversikt	1500, 1:2500	
AS		OH-LUTVÅG ST. 88		
SUNDHEITEN VALL		SENNE NOTODDEN		
		TUN 8808 8900		
				A151