




FORELØPIG

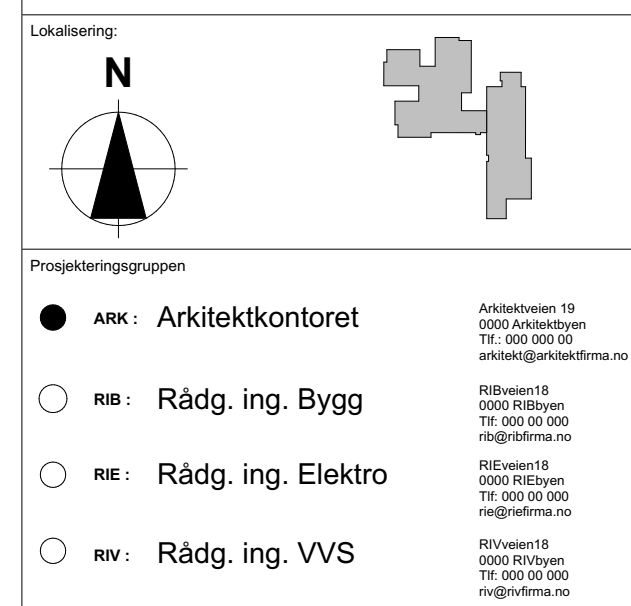

<p>Prosjektgruppe</p> <ul style="list-style-type: none"> ● Arkitektkontoret ○ Rådg. ing. Bygg ○ Rådg. ing. Elektro ○ Rådg. ing. VVS 	<p>Arkitekt SA SA EP</p> <p>Dato: 07.05.2021</p> <p>Skala: 1:100 / A0</p> <p>Prosjekt: 6220</p> <p>Bygghetegn: A20-0</p>
---	--