


**FORELØPIG**

Rev	Nr	Beskrivelse	Dato	Sign	Kontr

Lokalisering:

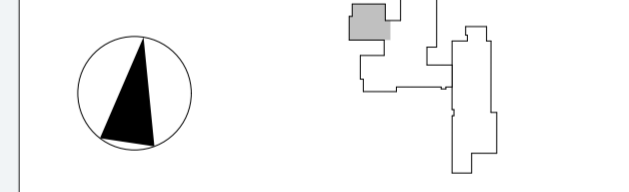

- Prosjekteringsgruppen
- ARK: Ola Roald as arkitektur
  - RIB: Rådg. ing. Bygg
  - RIE: Rådg. ing. Elektro
  - RIV: Rådg. ing. VVS

Fase  
**Anbudstegning**



Tiltakshaver: <b>Færder kommune</b>	Kontroll prosjekt: Sign.: SA
Titel: <b>Tjøme Ungdomsskole Viktors vei 2 3145 Tjøme</b>	Kontroll: EP
Prosjektnr.: <b>6220</b>	Dato: 07.05.2021
Type tegning: <b>Plan 1 et utsnitt typisk base</b>	Målestokk: 1:50 / A2
	Tegningsnr.: <b>A20-4</b>
	Rev.: