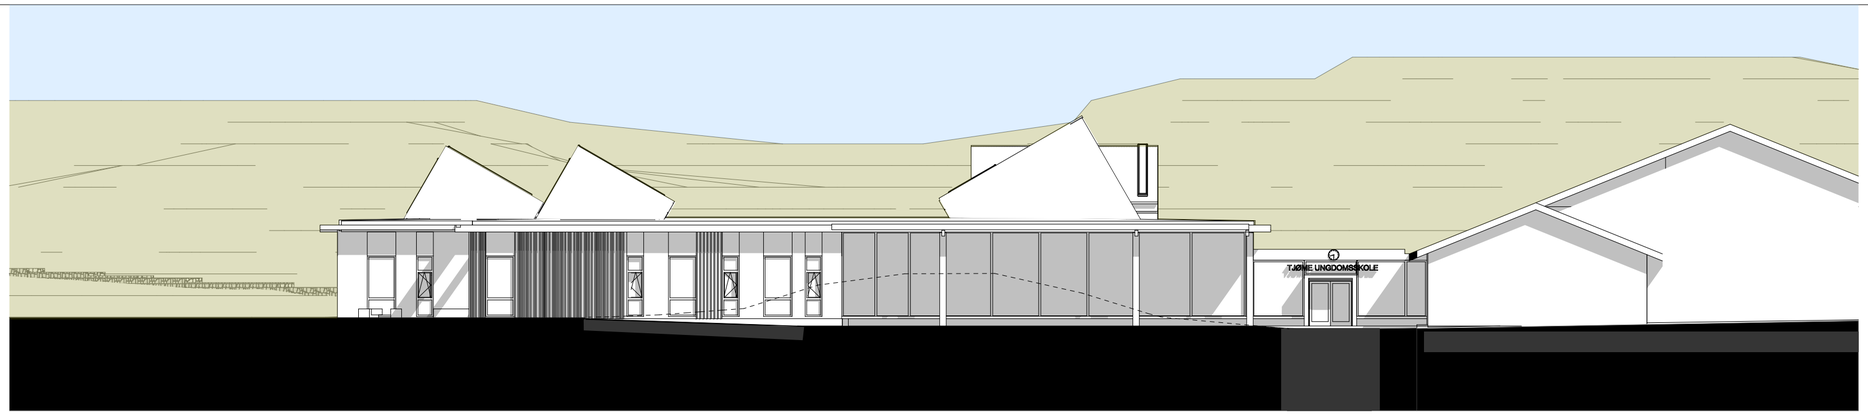

FASADE MOT SØR

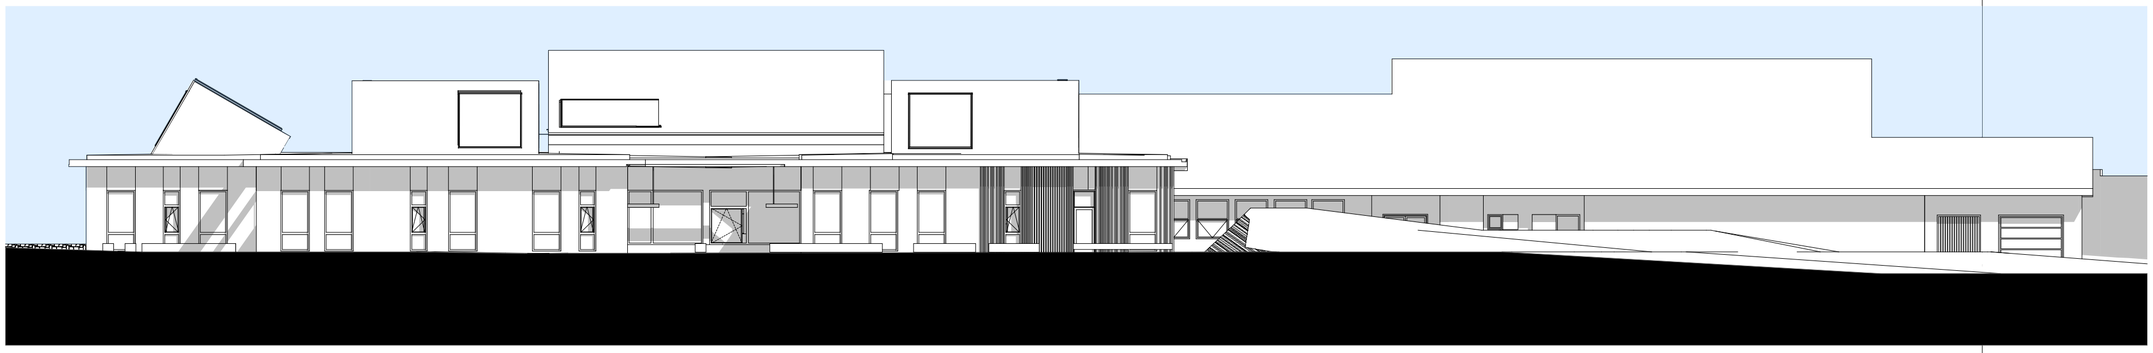

FASADE MOT VEST

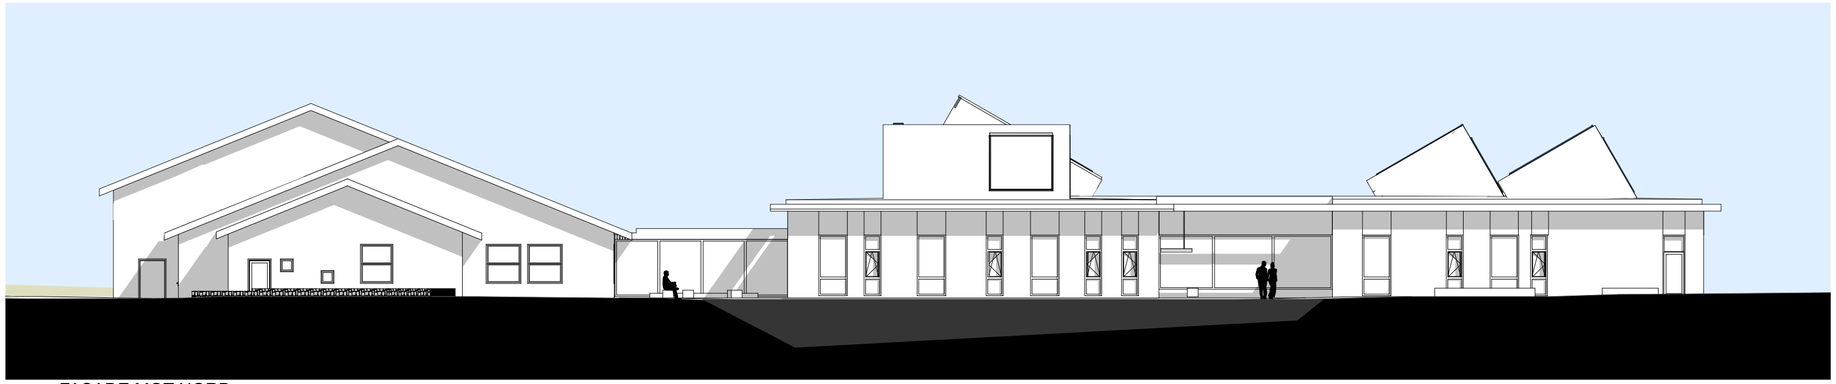

FASADE MOT NORD

FASADE MOT ØST

Tegningsnr.	Rev.:
A40-1	

Type tegning
Fasader

FORELØPIG

Rev	Nr	Beskrivelse	Dato	Sign	Kontr

Lokalisering:

Prosjekteringsgruppen

●	ARK :	Ola Roald as arkitektur	Arkitektveien 19 0000 Arkitektbyen Tlf.: 000 000 00 firmapost@olaroald.no
○	RIB :	Rådg. ing. Bygg	RIBveien18 0000 RIBbyen Tlf: 000 00 000 rib@ribfirma.no
○	RIE :	Rådg. ing. Elektro	RIEveien18 0000 RIEbyen Tlf: 000 00 000 rie@riefirma.no
○	RIV :	Rådg. ing. VVS	RIVveien18 0000 RIVbyen Tlf: 000 00 000 riv@rivfirma.no

Fase
Anbudstegning

OLA ROALD

Tiltakshaver:
Færder kommune

Tittel:
Tjøme Ungdomsskole
Viktors vei 2
3145 Tjøme

Kontroll prosjekt:

Sign.: SA

Kontroll: EP

Dato: 07.05.2021

Målestokk: **1:200 / A2**

Prosjektnr.: **6220**

Tegningsnr.: **A40-1**

Type tegning: **Fasader**

Rev.: