




Snitt gjennom yttervegg, tak og takoppbygg

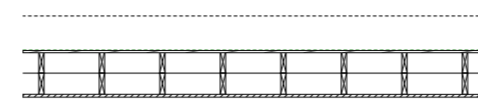


SNITT 2 - 2  
Vertikalsnitt gjennom gesims

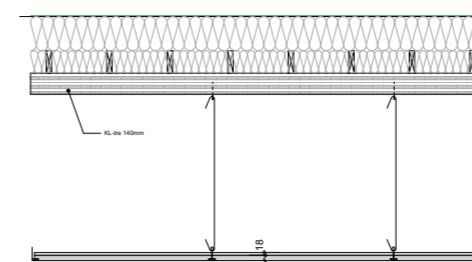


SNITT 1 - 1  
Vertikalsnitt gjennom yttertak

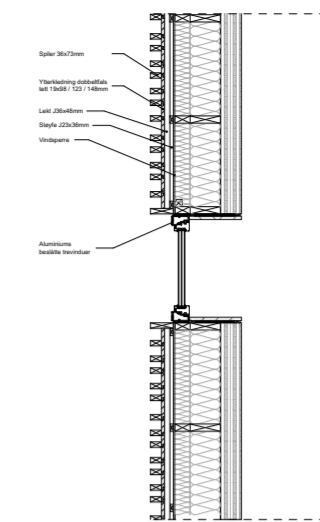


Horizontal snitt gjennom yttervegg og vindu

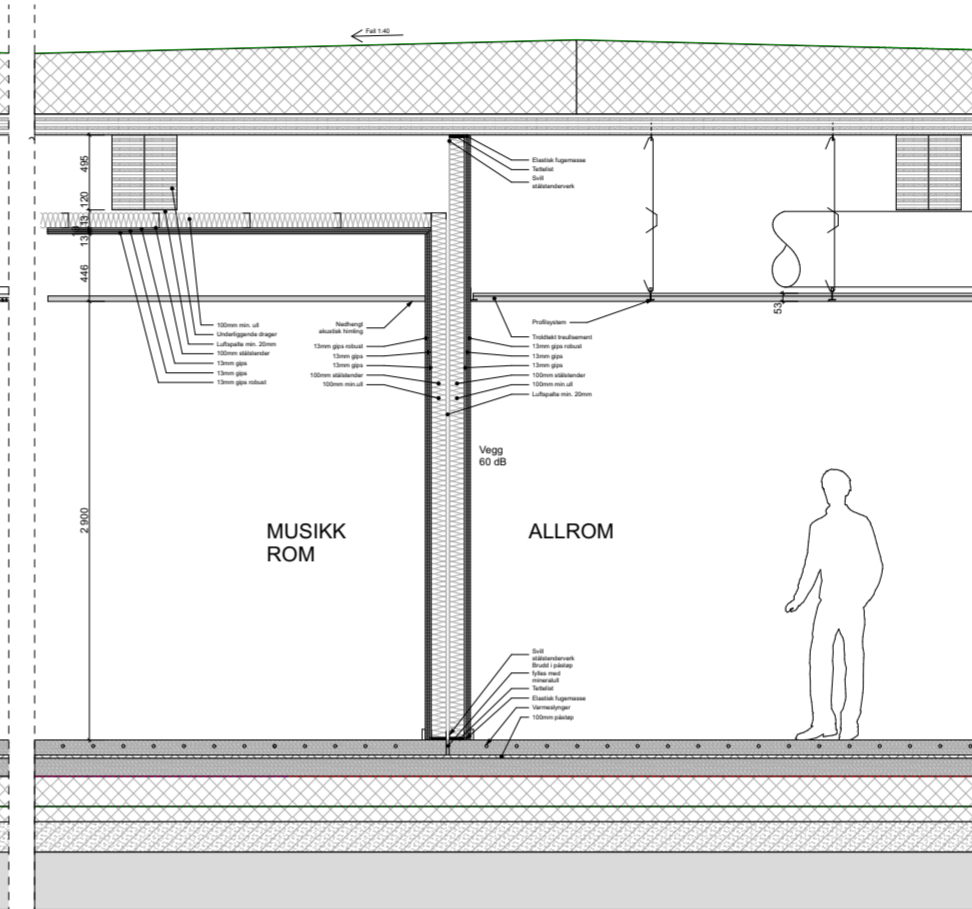


Musikkrom

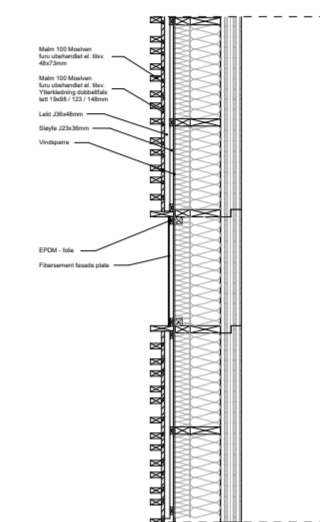


Horizontal snitt gjennom yttervegg over vindu

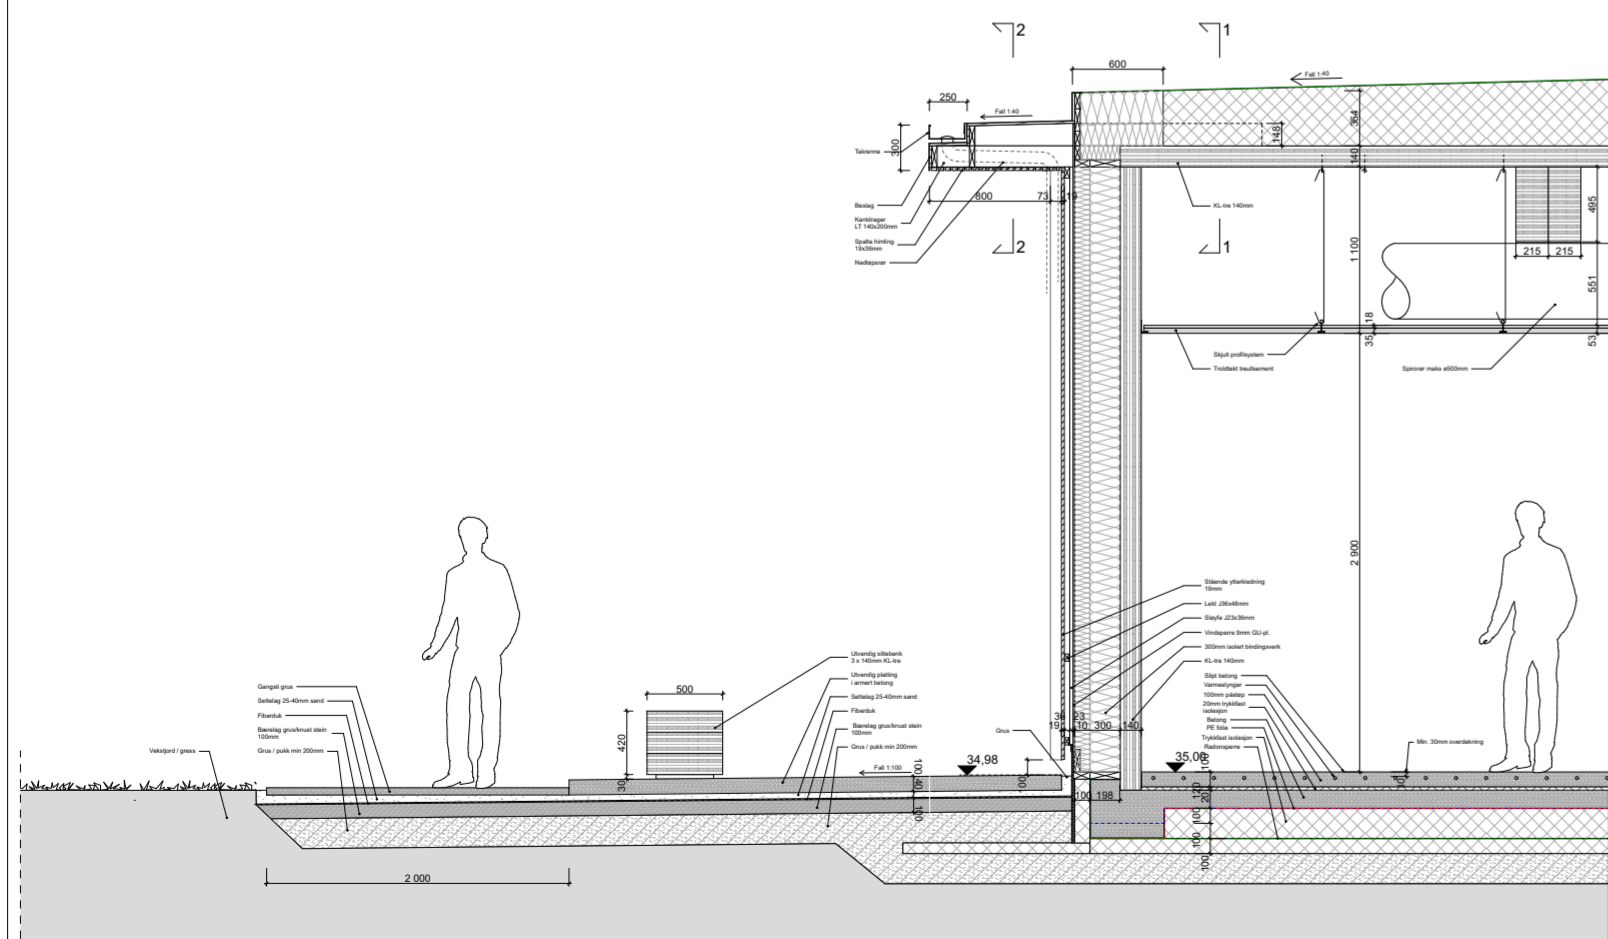

Snitt gjennom tett yttervegg, gesims, uteplattung og gangsti

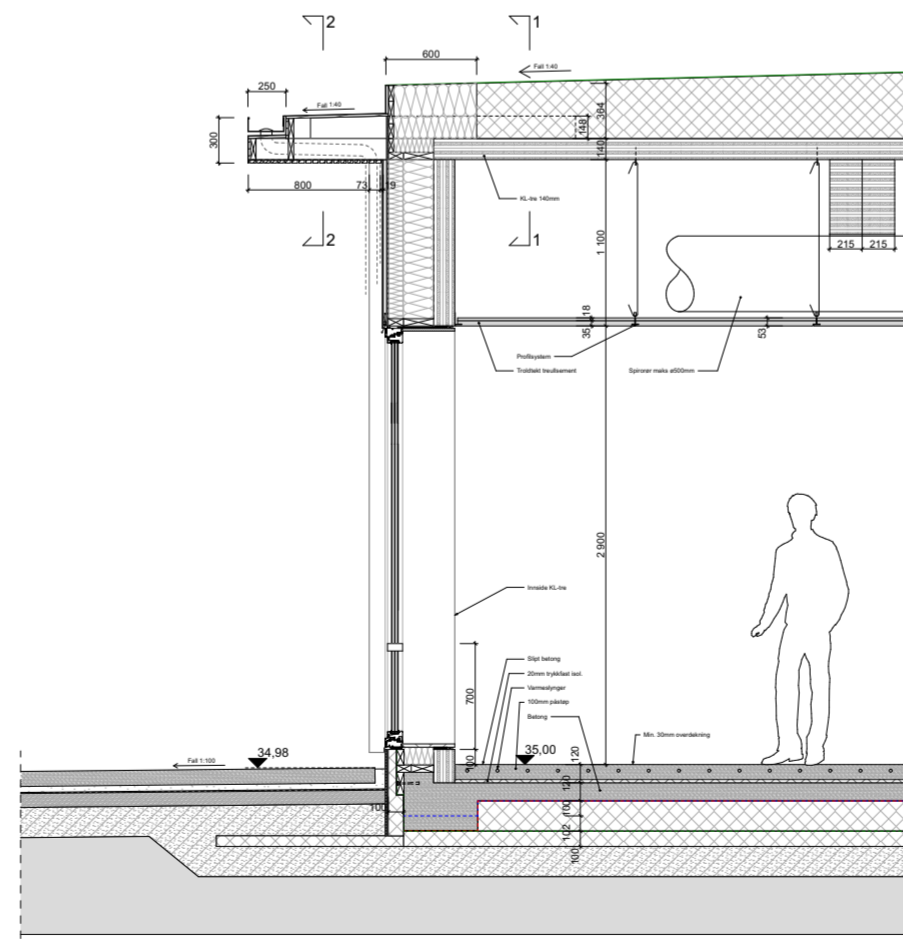

Snitt gjennom yttervegg og vindu uten screen

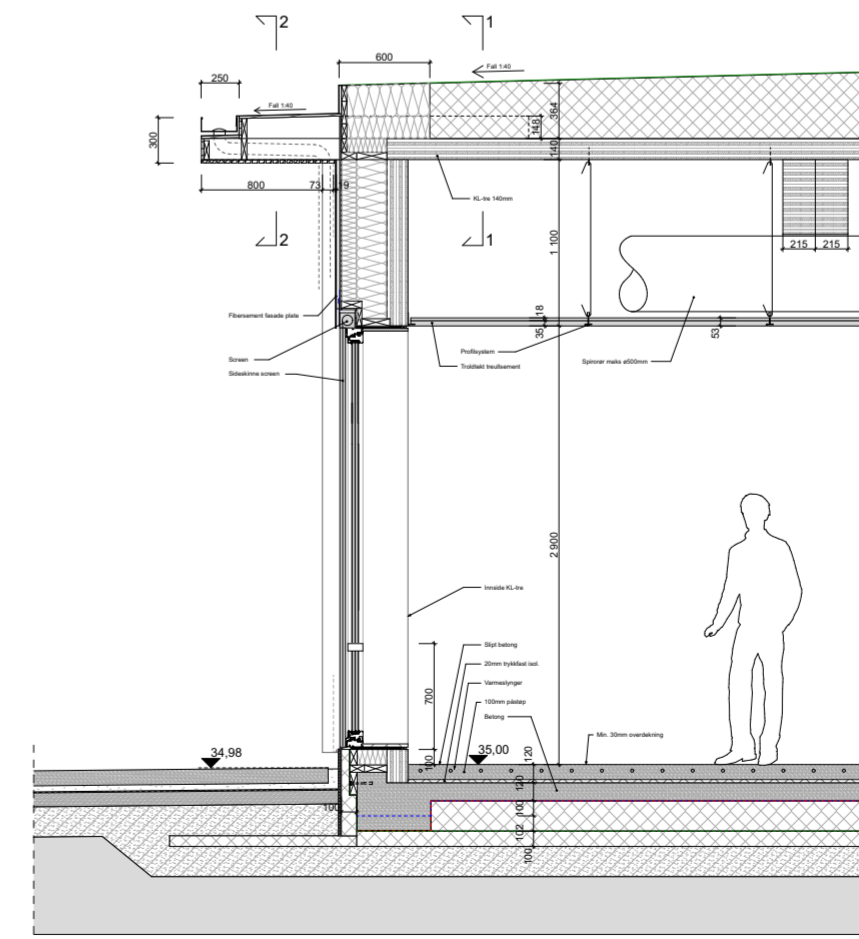

Snitt gjennom yttervegg og vindu med screen

FORELØPIG


Rev	Nr	Beskrivelse	Dato	Sign	Kontr

Lokalisering:

Prosjekteringsgruppen

- **ARK:** Ola Roald as arkitektur  
Arktekteveien 19  
0000 Arktektebyen  
Tlf: 000 000 00  
firmapost@olaroald.no
- **RIB:** Rådg. ing. Bygg  
RIBveien 18  
0000 RIBbyen  
Tlf: 000 00 000  
rib@rifirma.no
- **RIE:** Rådg. ing. Elektro  
RIEveien 18  
0000 RIEbyen  
Tlf: 000 00 000  
rie@riefirma.no
- **RIV:** Rådg. ing. VVS  
RIVveien 18  
0000 RIVbyen  
Tlf: 000 00 000  
riv@rivfirma.no

Fase

Anbudstegning



Tiltakshaver: <b>Færder kommune</b>	Kontroll prosjekt: Sign.: EP
Tittel: <b>Tjøme Ungdomsskole</b> Viktors vei 2 3145 Tjøme	Kontroll: SA
Prosjektnr.: <b>6220</b>	Dato: 07.05.2021
Type tegning: <b>Typiske Detaljsnitt</b>	Målestokk: 1:50 / A2
	Tegningsnr.: <b>A50-1</b>
	Rev.: