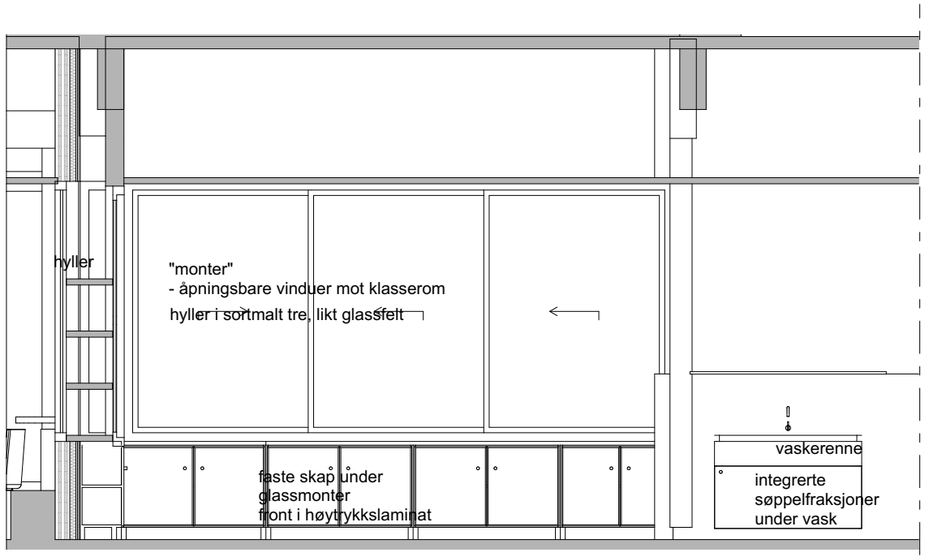

Oppriss A

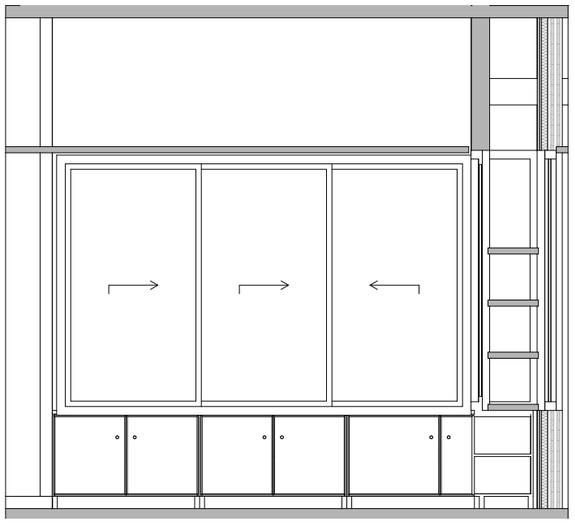

Oppriss B

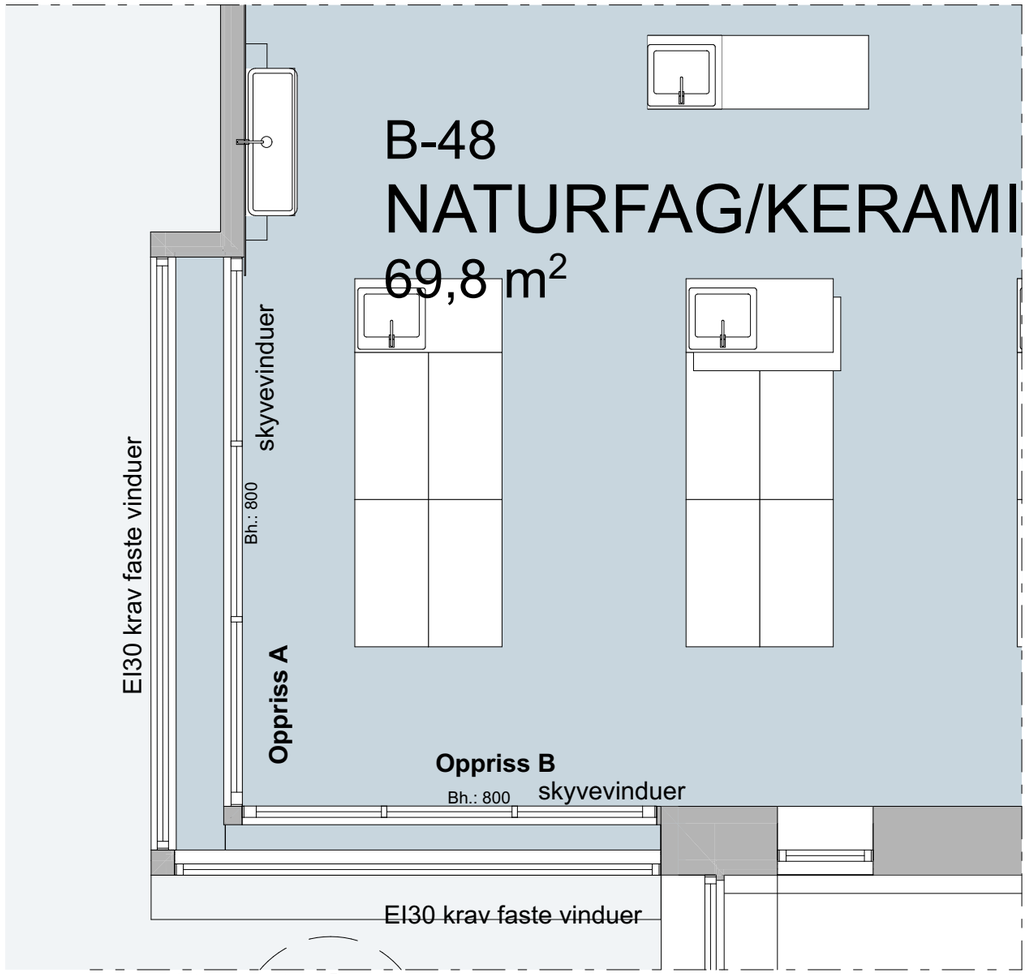

Utsnitt plan

Tegningsnr.
A66-2

Rev.:

Type tegning
Naturfagrom/monter

FORELØPIG

Rev	Nr	Beskrivelse	Dato	Sign	Kontr

Lokalisering:

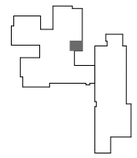

Prosjekteringsgruppen

● ARK : Ola Roald as arkitektur — Arkitektveien 19, 0000 Arkitektbyen, Tlf.: 000 000 00, firmapost@olaroald.no

○ RIB : Rådg. ing. Bygg — RIBveien18, 0000 RIBbyen, Tlf: 000 00 000, rib@ribfirma.no

○ RIE : Rådg. ing. Elektro — RIEveien18, 0000 RIEbyen, Tlf: 000 00 000, rie@riefirma.no

○ RIV : Rådg. ing. VVS — RIVveien18, 0000 RIVbyen, Tlf: 000 00 000, riv@rivfirma.no

Fase
Anbudstegning

OLA ROALD

Tiltakshaver:
Færder kommune

Tittel:
Tjøme Ungdomsskole
Viktors vei 2
3145 Tjøme

Kontroll prosjekt:
Sign.: SA
Kontroll: EP
Dato: 07.05.2021
Målestokk: **1:50** / **A3**

Prosjektnr.: **6220**

Tegningsnr.: **A66-2**

Type tegning: **Naturfagrom/monter**

Rev.: