



Illustrasjon

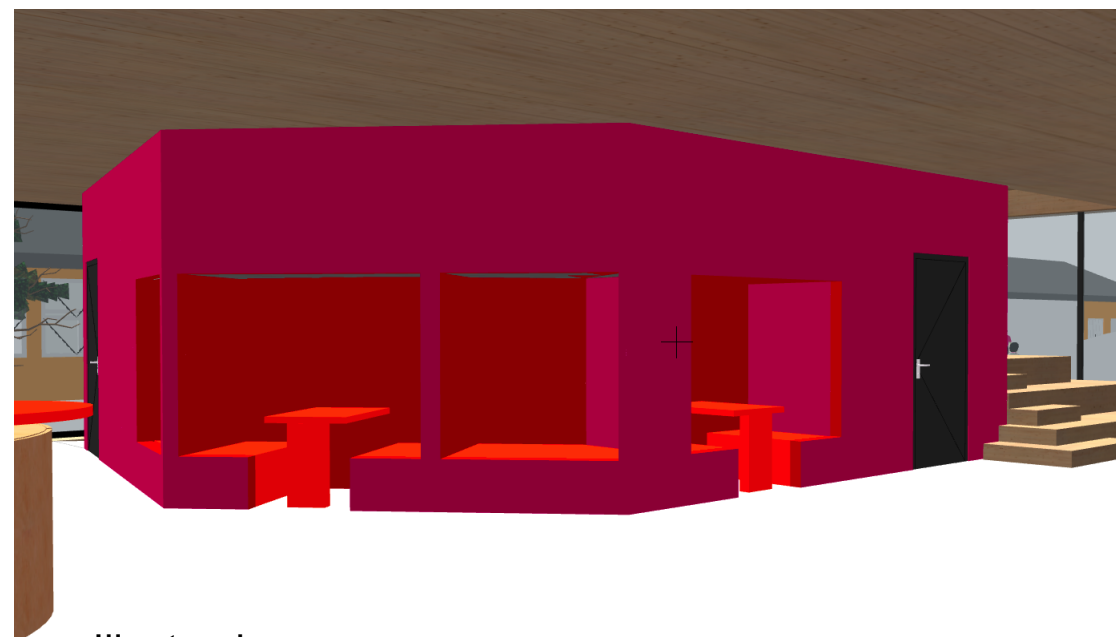


Illustrasjon

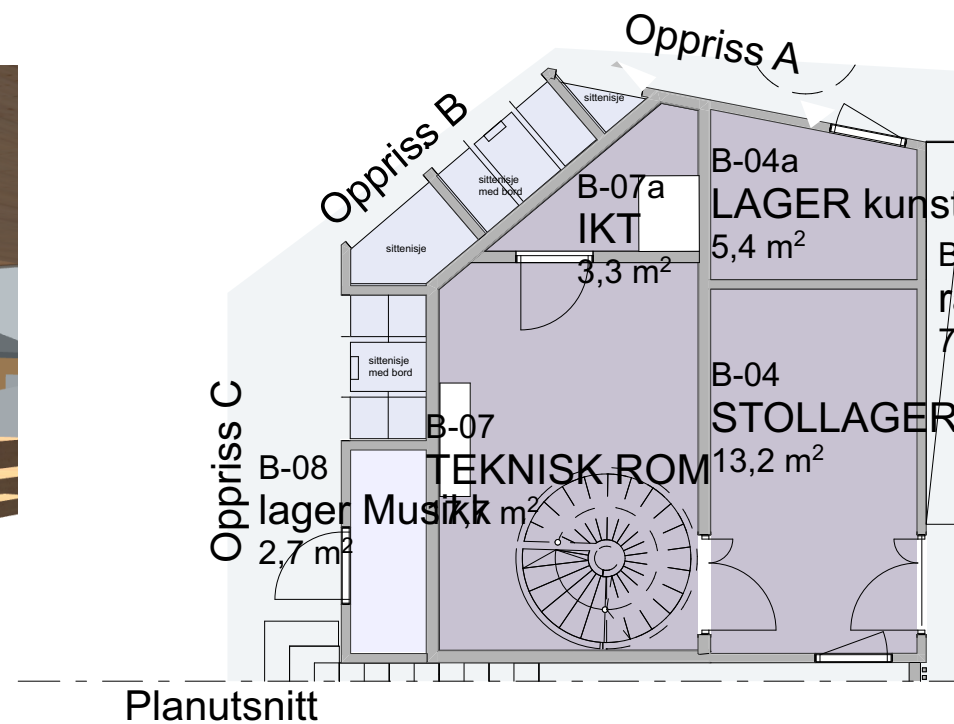

**FORELØPIG**

Rev	Nr	Beskrivelse	Dato	Sign	Kontr

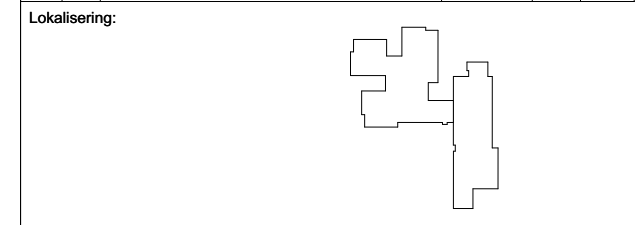

- Prosjekteringsgruppen
- ARK**: Ola Roald as arkitektur  
Arkitektveien 19  
0000 Arkitektbyen  
Tlf.: 000 000 00  
firmapost@olaroald.no
  - RIB**: Rådg. ing. Bygg  
RIBveien18  
0000 RIBbyen  
Tlf.: 000 00 000  
rib@ribfirma.no
  - RIE**: Rådg. ing. Elektro  
RIEveien18  
0000 RIEbyen  
Tlf.: 000 00 000  
rie@riefirma.no
  - RIV**: Rådg. ing. VVS  
RIVveien18  
0000 RIVbyen  
Tlf.: 000 00 000  
riv@rivfirma.no

Fase **Anbudstegning**



Tiltakshaver: **Færder kommune**

Tittel: **Tjøme Ungdomsskole**  
**Viktors vei 2**  
**3145 Tjøme**

Kontroll prosjekt:  
 Sign.: SA  
 Kontroll: EP  
 Dato: 07.05.2021  
 Målestokk: 1:50, / A3