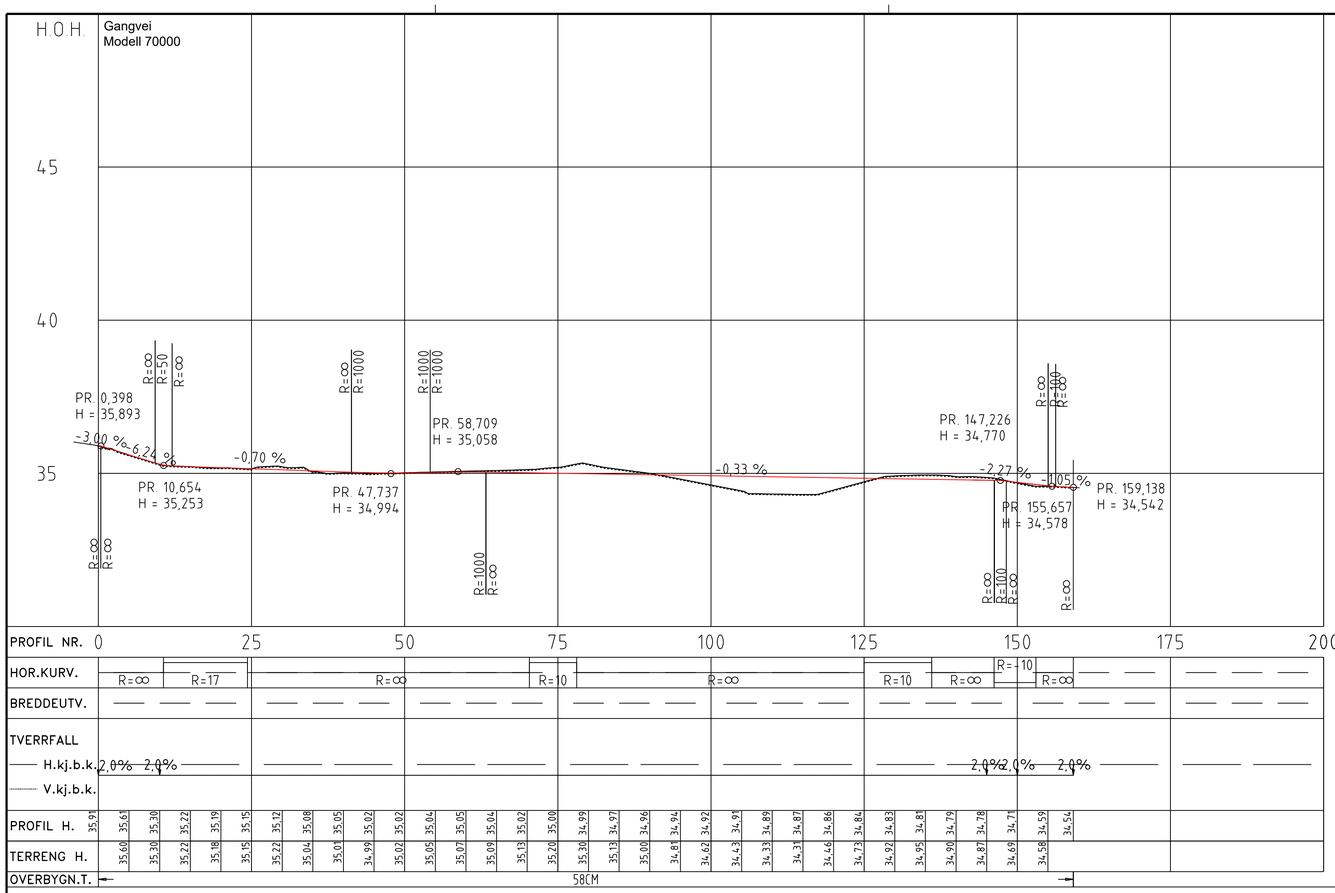

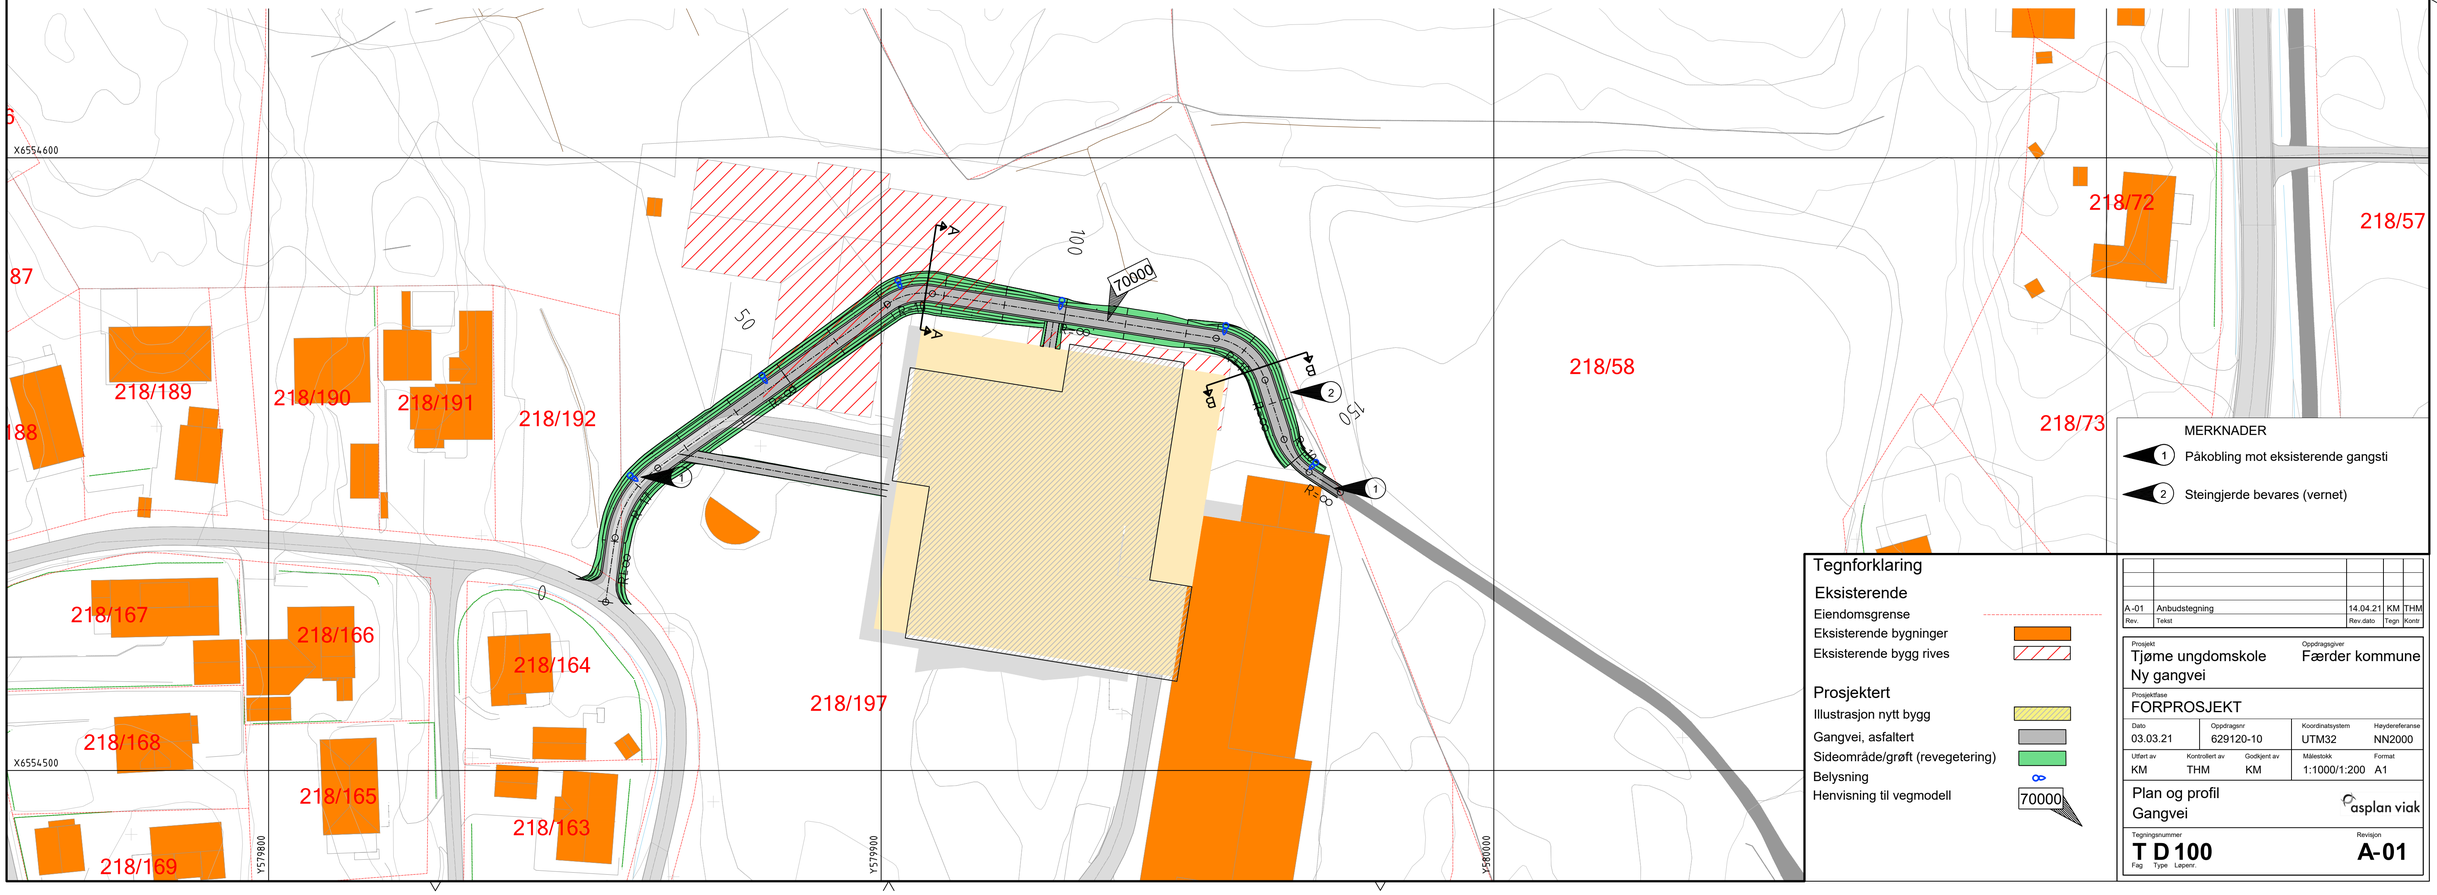

MERKNADER

1. Påkobling mot eksisterende gangsti
2. Steingjerde bevares (vernet)

Tegnforklaring

Eksisterende

- Eiendomsgrense
- Eksisterende bygninger
- Eksisterende bygg rives

Prosjektert

- Illustrasjon nytt bygg
- Gangvei, asfaltert
- Sideområde/grøft (revegetering)
- Belysning
- Henvisning til vegmodell

Rev.	Tekst	Rev.dato	Tegn	Kontr
A-01	Anbudstegning	14.04.21	KM	THM

Prosjekt: Tjøme ungdomskole
Ny gangvei

Oppdragsgiver: Færder kommune

Prosjektfase: FORPROSJEKT

Dato	Oppdragsnr	Koordinatsystem	Høydereferanse
03.03.21	629120-10	UTM32	NN2000

Utført av	Kontrollert av	Godkjent av	Målestokk	Format
KM	THM	KM	1:1000/1:200	A1

Plan og profil
Gangvei

asplan viak

Tegningsnummer: T D 100 (Fag Type Løpenr)

Revisjon: A-01