


- Branncellebegrensende konstruksjon EI30
- Seksjoneringsvegg REI 90-M
- Vindu med brannklasse
- Dør EI30 Sa [B30]
- Dør EI2 30-CSa [B30 S]
- Rømningsvei

Brannskissen må sees i sammenheng med rapport utarbeidet av PiD Solution AS med dato 22.03.2021

Brannskisse utarbeidet av PiD Solution AS  
Dato: 22.03.2021

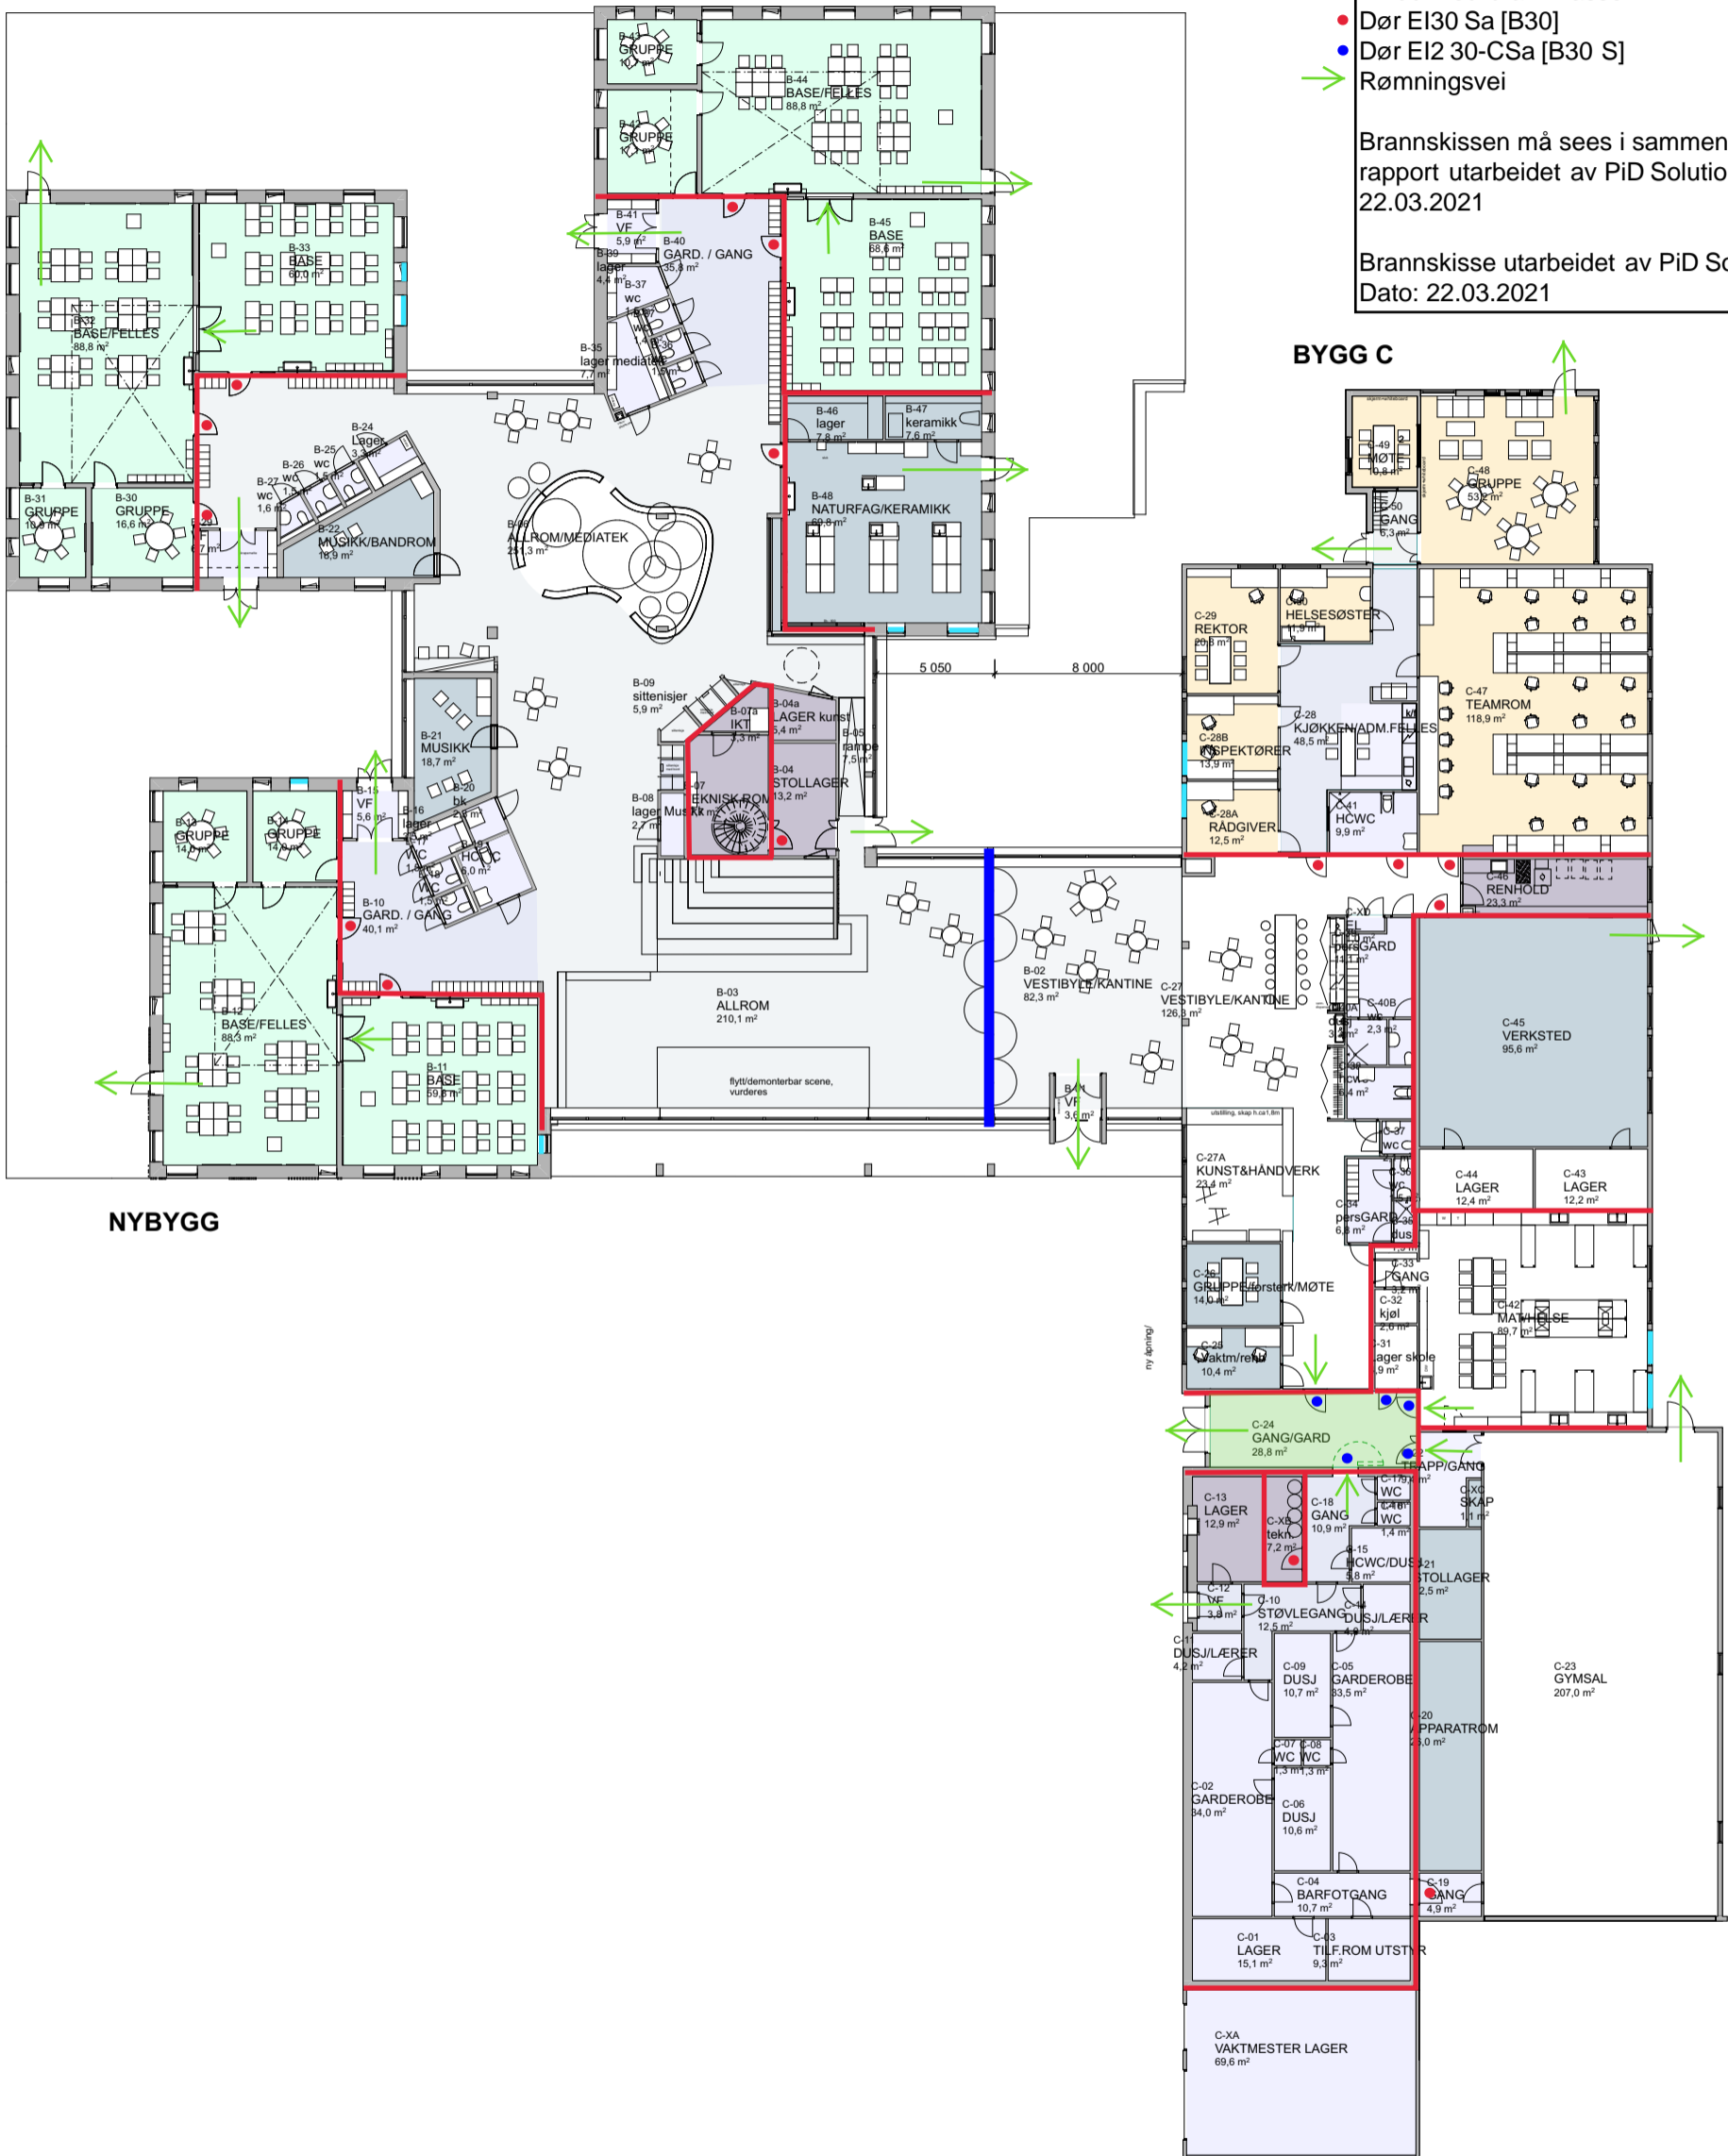

**NYBYGG**

**BYGG C**