


320.0001-RT9000
Uteføler

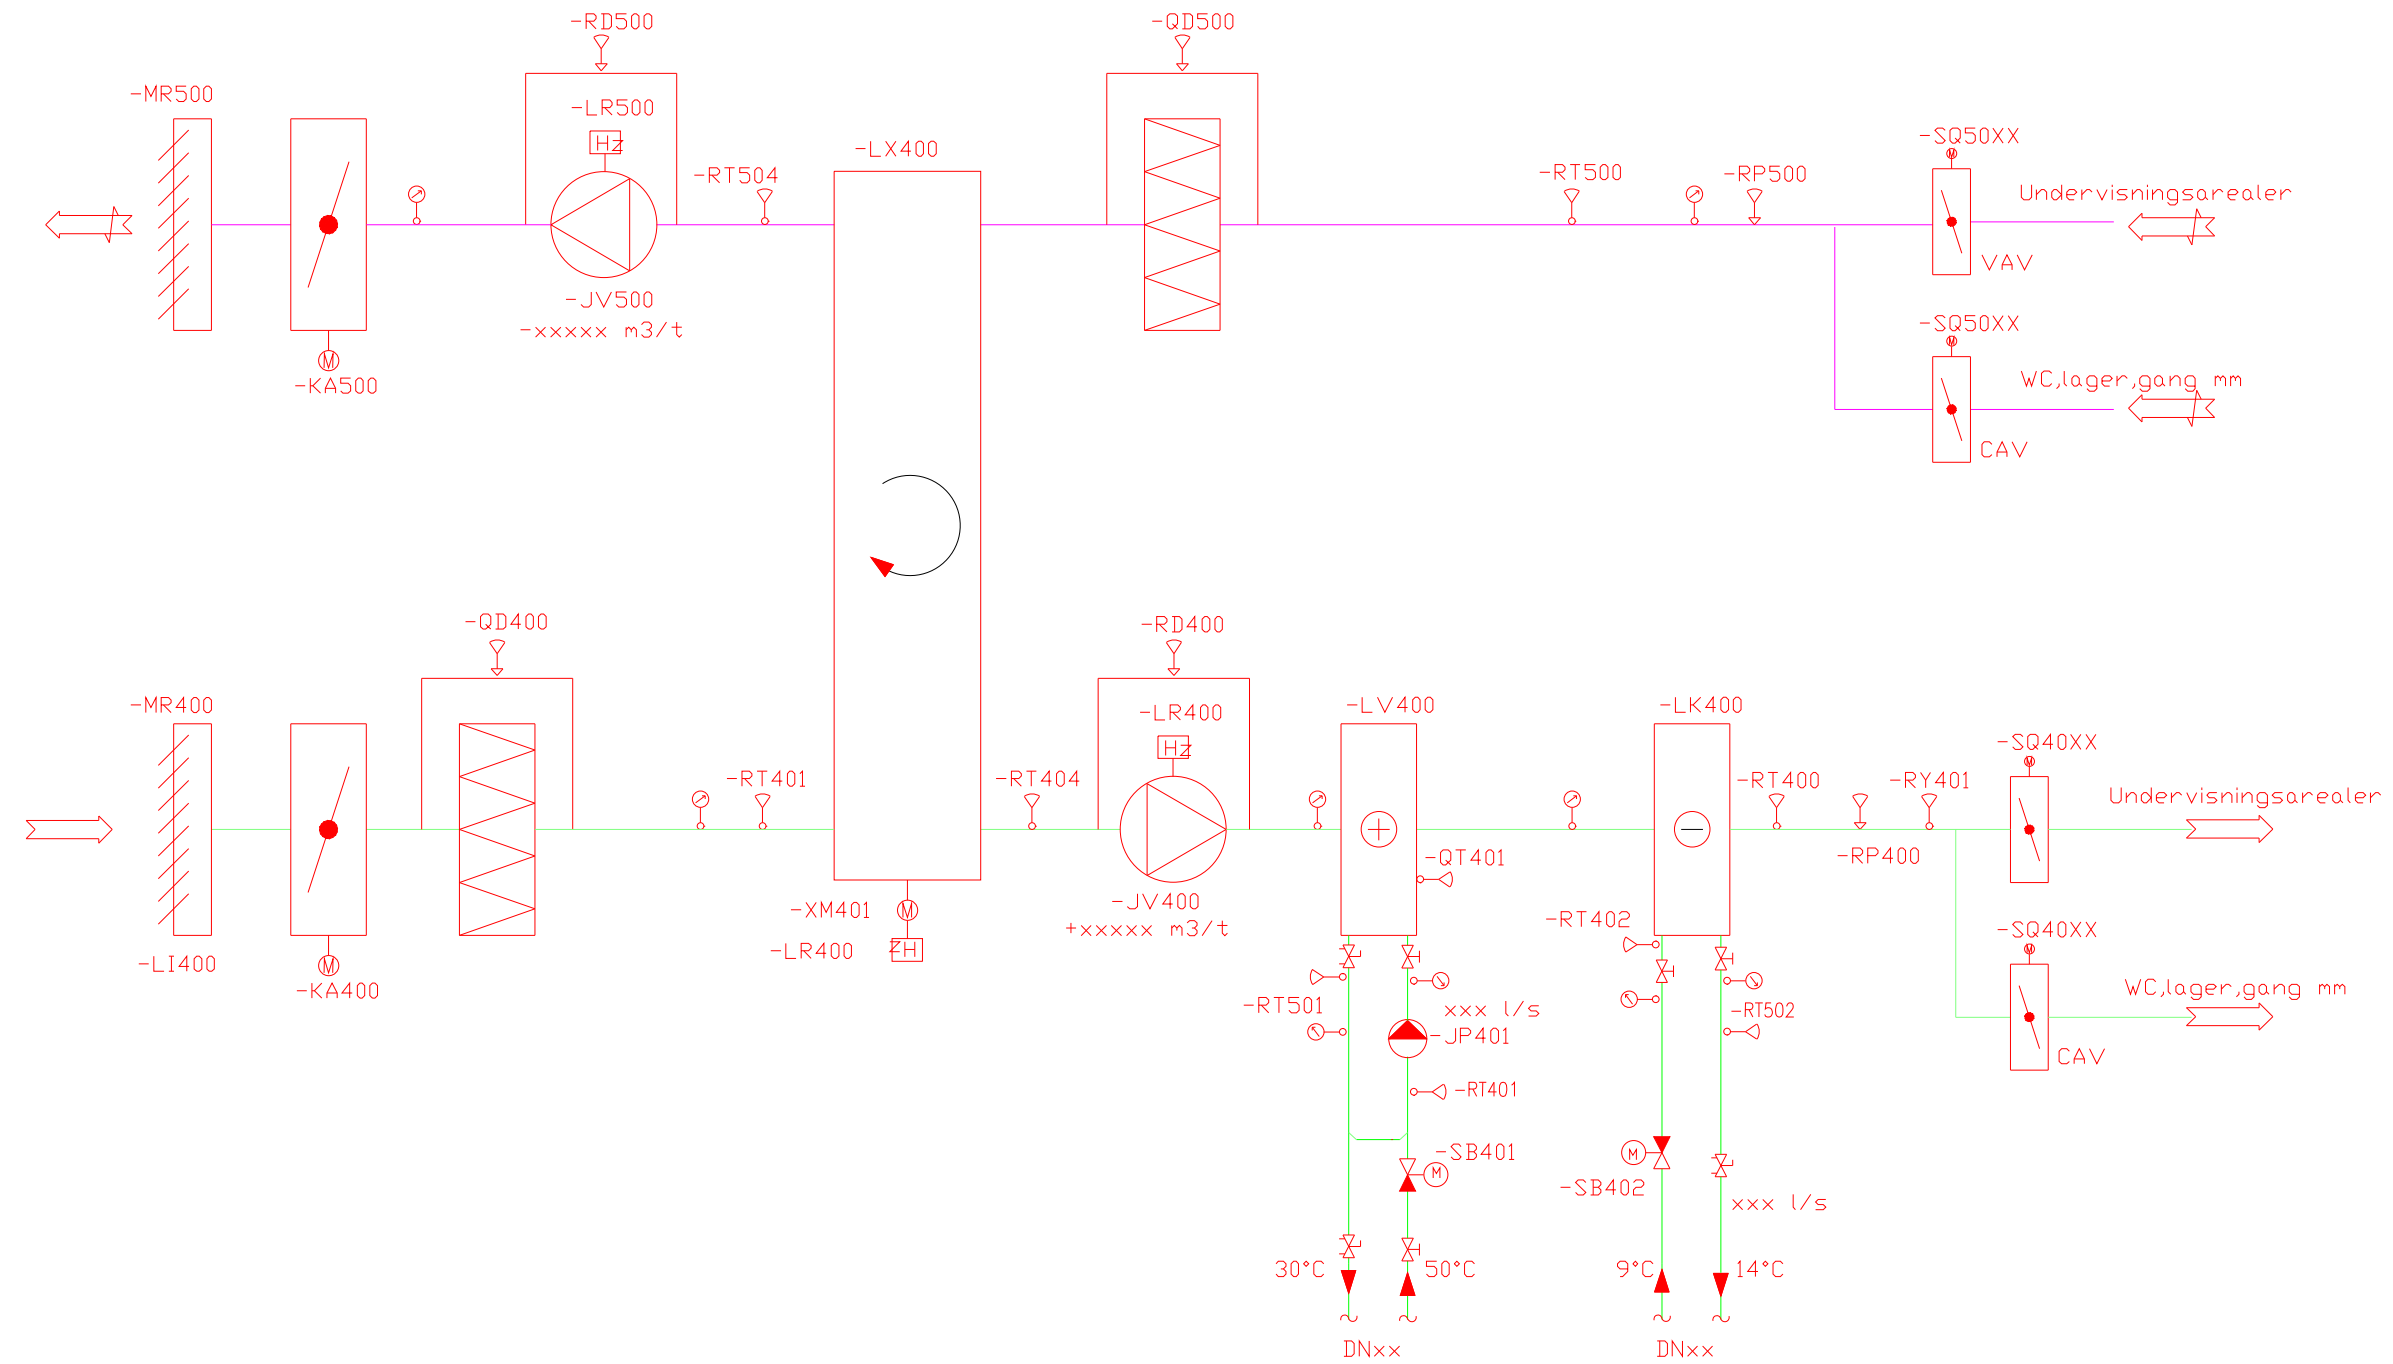

SYMBOLLISTE

- IK - KOMPRESSOR
- JB - PUMPE
- JV - VIFTE
- KA - SPJELDMOTOR
- LR - FREKVENSSOMFORMER
- QD - DIFFERANSETRYKKVAKT
- QT - TEMPERATURVAKT
- RD - DIFFERANSETRYKKGIVER
- RP - TRYKKGIVER
- RT - TEMPERATURGIVER
- RY - RØYKDETEKTOR
- SB - REGULERINGSVENTIL
- XM - MOTOR FOR GJENVINNER

A	Kravspekk	23.09.2020	RJM	SH	---
Rev:	Revisjonsnr:	Date:	Tegn:	Kont:	Godtj:
Underlag Kravspekk					
Færder kommune Tjøme ungdomsskole RIV Systemskjema prinsipp Ventilasjonsanlegg 360.001					Oppdragsnummer 1350037222 Tegnert R.J.M. Kontrollert R.J.M. Godkjent R.J.M. Utarbeidet 23.09.2020 Revisjon ---
Kompleks	Bygg	Fag	System	Type	Leitemerke
					V-360-60-001
					A