




Fasade Nord
M 1:200

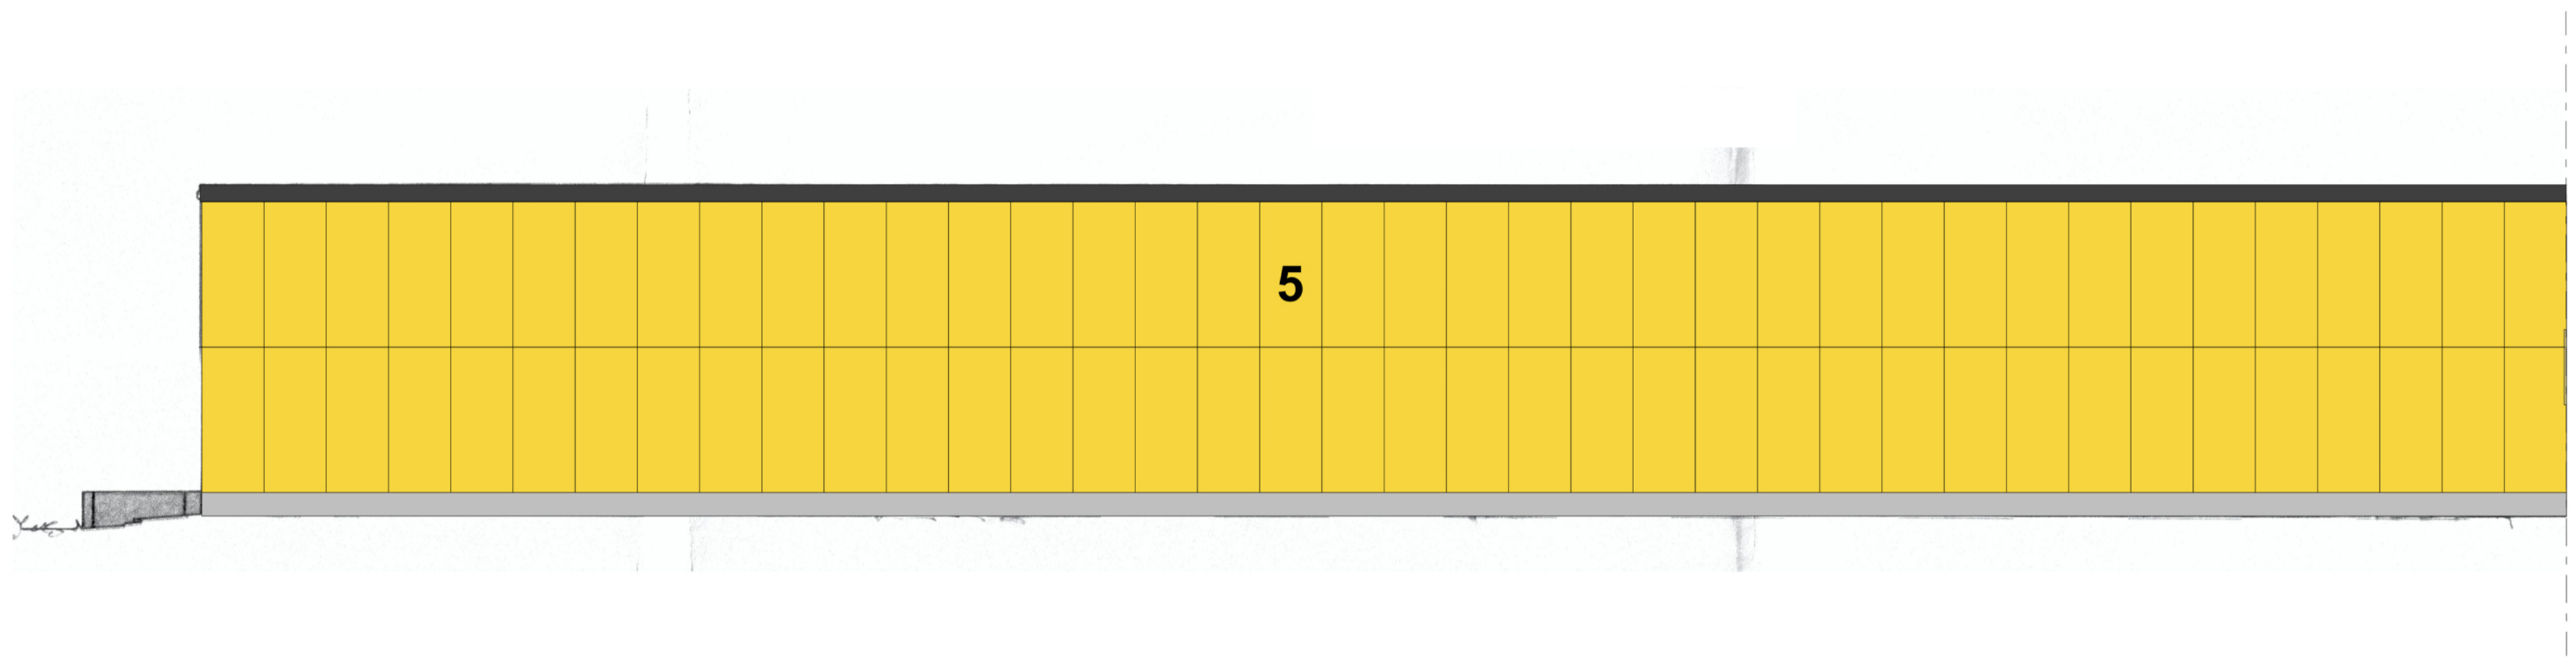


Fasade Nord
M 1:100

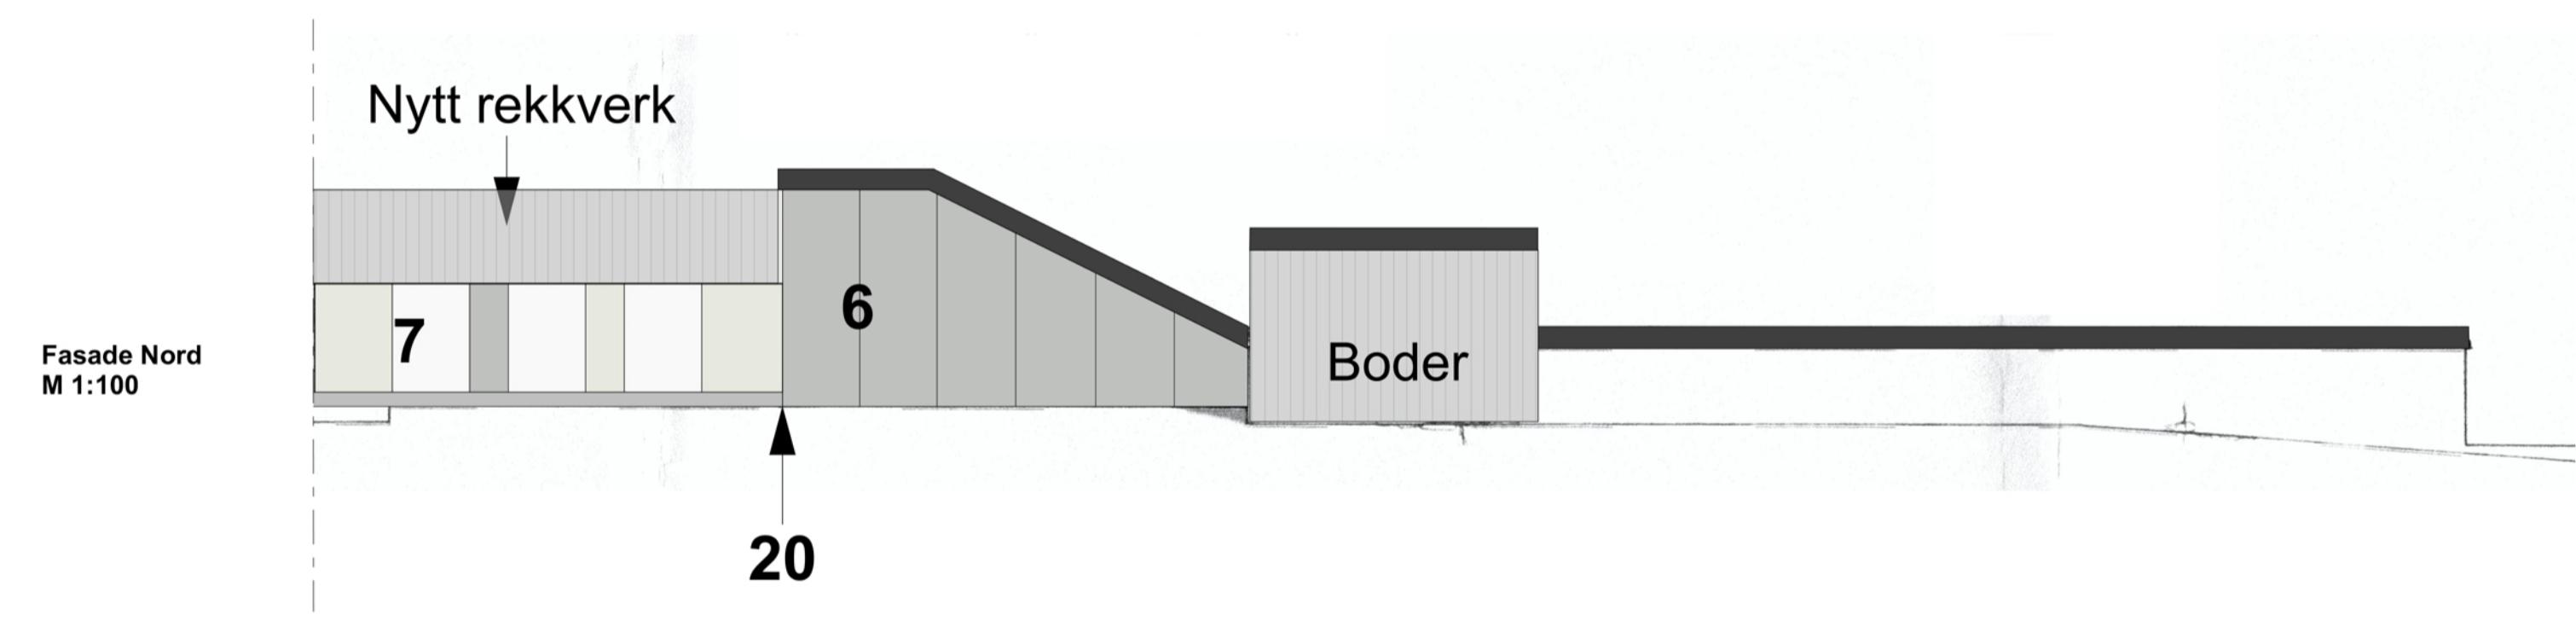

Fasade Nord
M 1:100

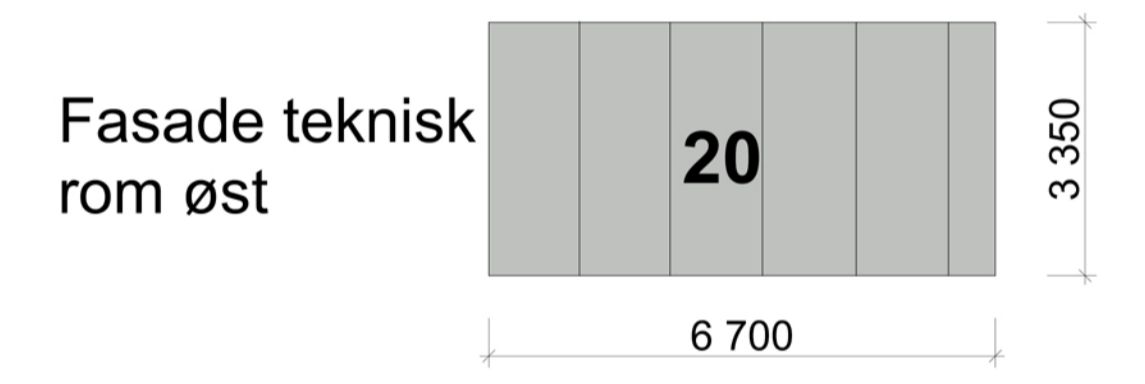

Fasade teknisk
rom øst

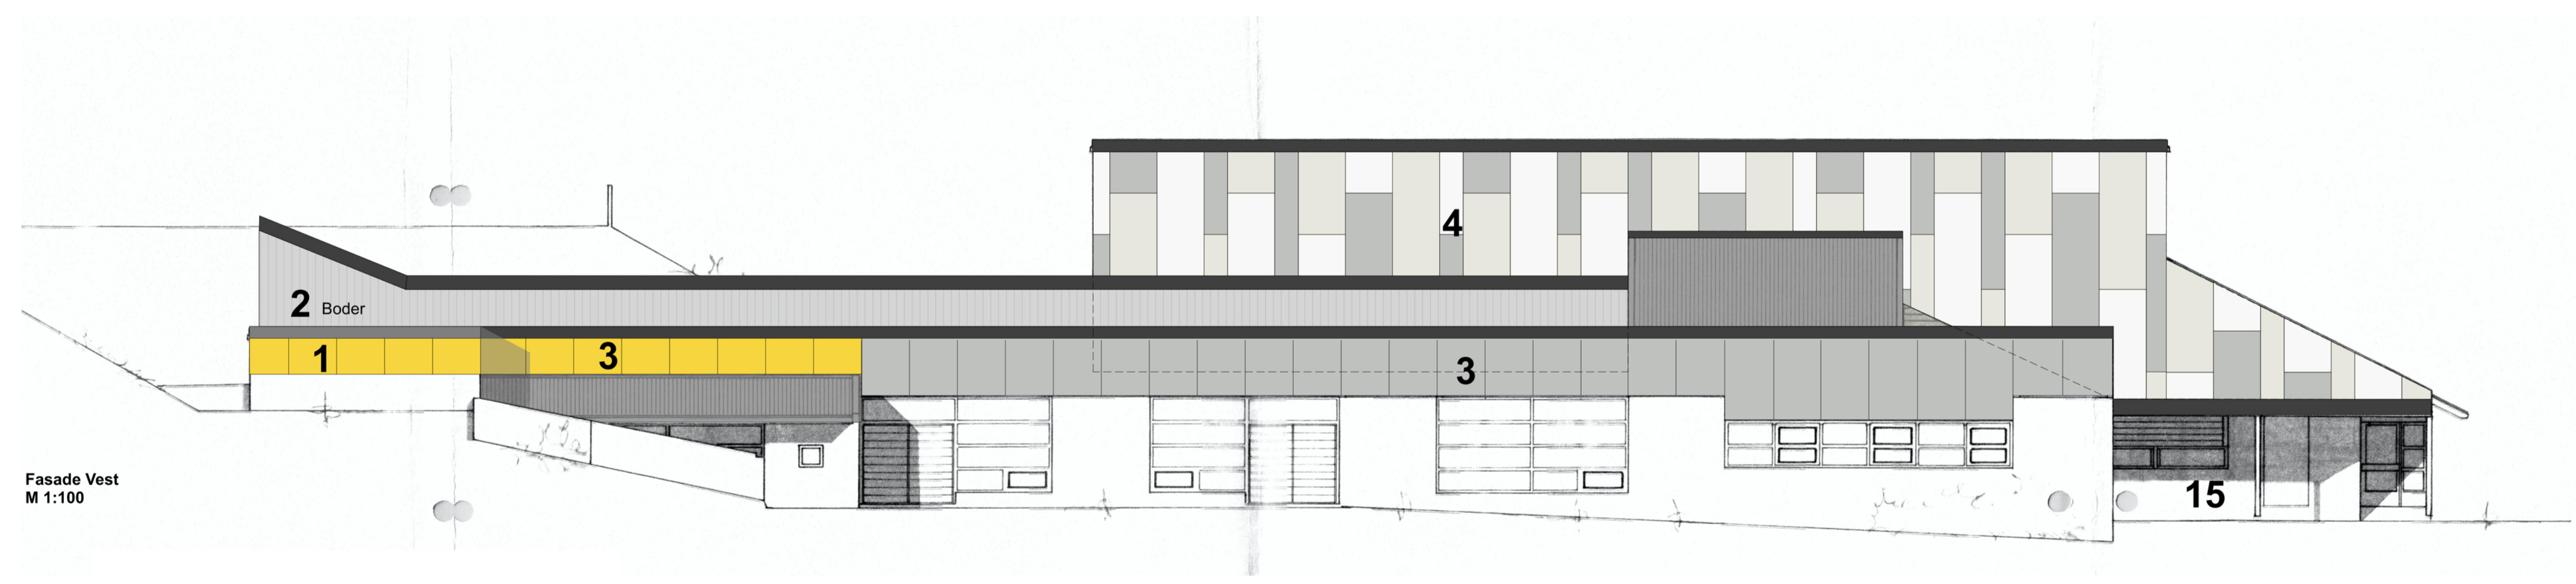

Fasade Vest
M 1:100

| | | | |
|---|--|--|---|
| <p>● ARK :</p> <p>STREKEN arkitektur planlegging</p> | <p>Oppdragsgiver: Rauma kommune</p> | <p>Revisjon nr.: 0</p> | <p>Prosjektnr.: 1602 Tegningsnr.: A20-2</p> |
| | <p>Fase: Skisse</p> | <p>MERKNADER:</p> | <p>Type tegning: Fasadetegninger Nord og Vest Isfjorden samfunnshus</p> |
| | <p>Prosjekt: Isfjorden samfunnshus</p> | <p>Illustrasjonsplan fasader. Alle mål må sjekkes på stedet.</p> | <p>Målestokk: 1:100, 1:200</p> |
| | | | <p>Utakriffsformat: A1</p> |
| | | <p>Dato: 11.05.2020</p> | <p>Rev. dato: 17.03.2021</p> |
| | | <p>Sign.: FH</p> | <p>Kontroll: RA</p> |
| | | <p>Filnavn: 210315_Fasade Samfunnshus.pjn</p> | |