



2. etasje

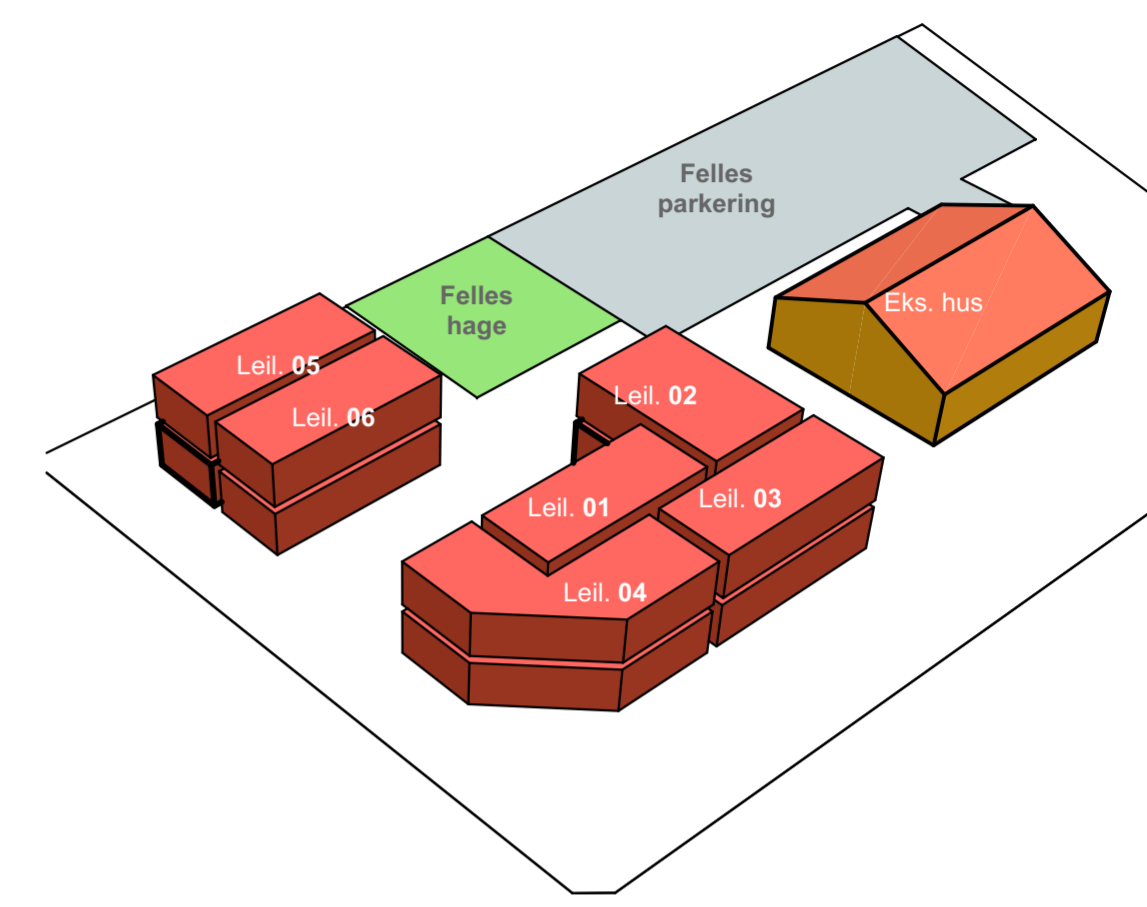


Oppsummering
Bruksareal og soverom

Leil. 01: Ca. 86,0 m ²	3 soverom
Leil. 02: Ca. 98,2 m ²	3 soverom
Leil. 03: Ca. 86,2 m ²	3 soverom
Leil. 04: Ca. 98,2 m ²	3 soverom
Leil. 05: Ca. 86,2 m ²	3 soverom
Leil. 06: Ca. 82,2 m ²	3 soverom

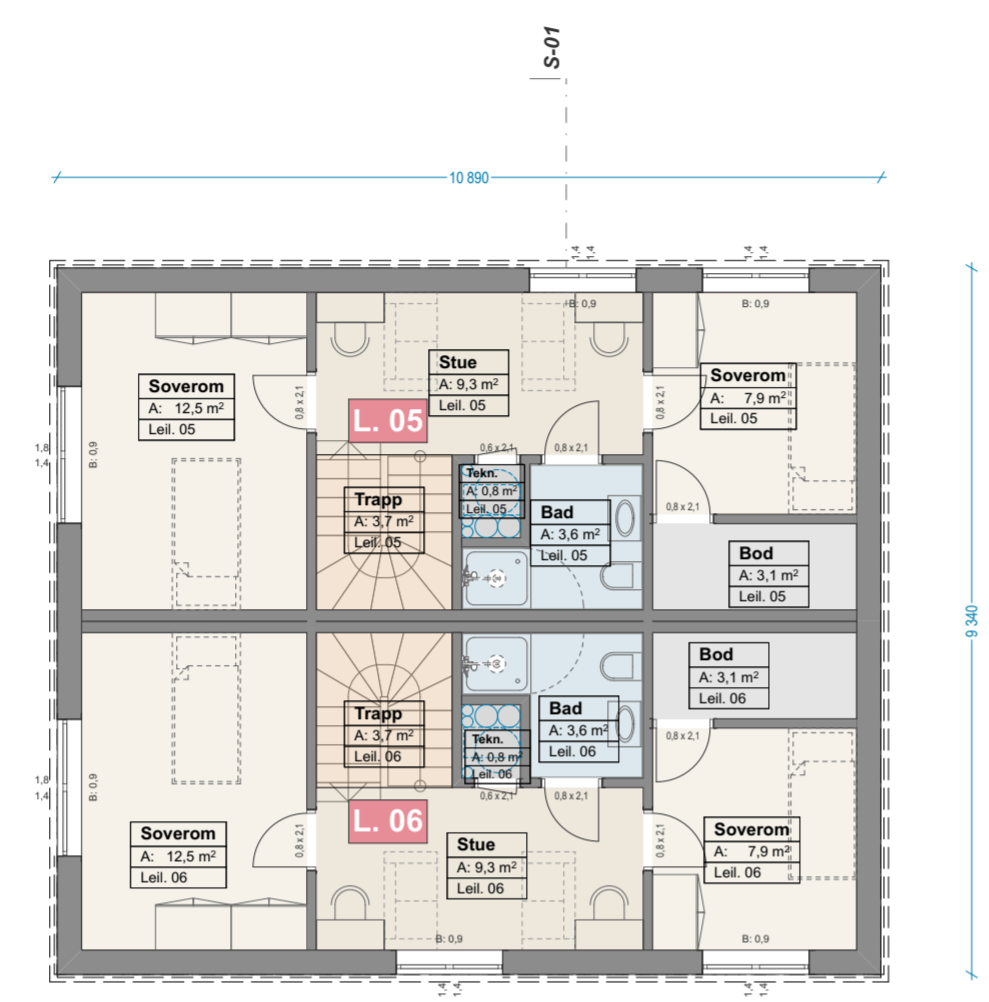

Boligkompleks - 2. etasje
Bruttoareal for denne etasje: ca. 317,5 m²

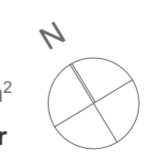

ARKITEKT: ALTIPLAN	SITUASJON: Ny situasjon
KONTAKT: post@altiplan.no	
PROSJEKT: Boligkompleks	
FASE: Rammesøknad	
ADRESSE: Kreutzgate 2A	
GNR.: 613 BNR.: 3 POSTNR.: 1658 POSTSTED: TORP	
INNHOOLD: 2. Etasje	
REVISJON: A	
TEGNING NR.: A110.2	
OBS! Alle mål, høyder og arealer må kontrolleres på stedet	
MÅLESTOKK: 1:100	ARK: DIN-A2 DATO: 26/12/2020