




PLAN 1 ETG.
1:100

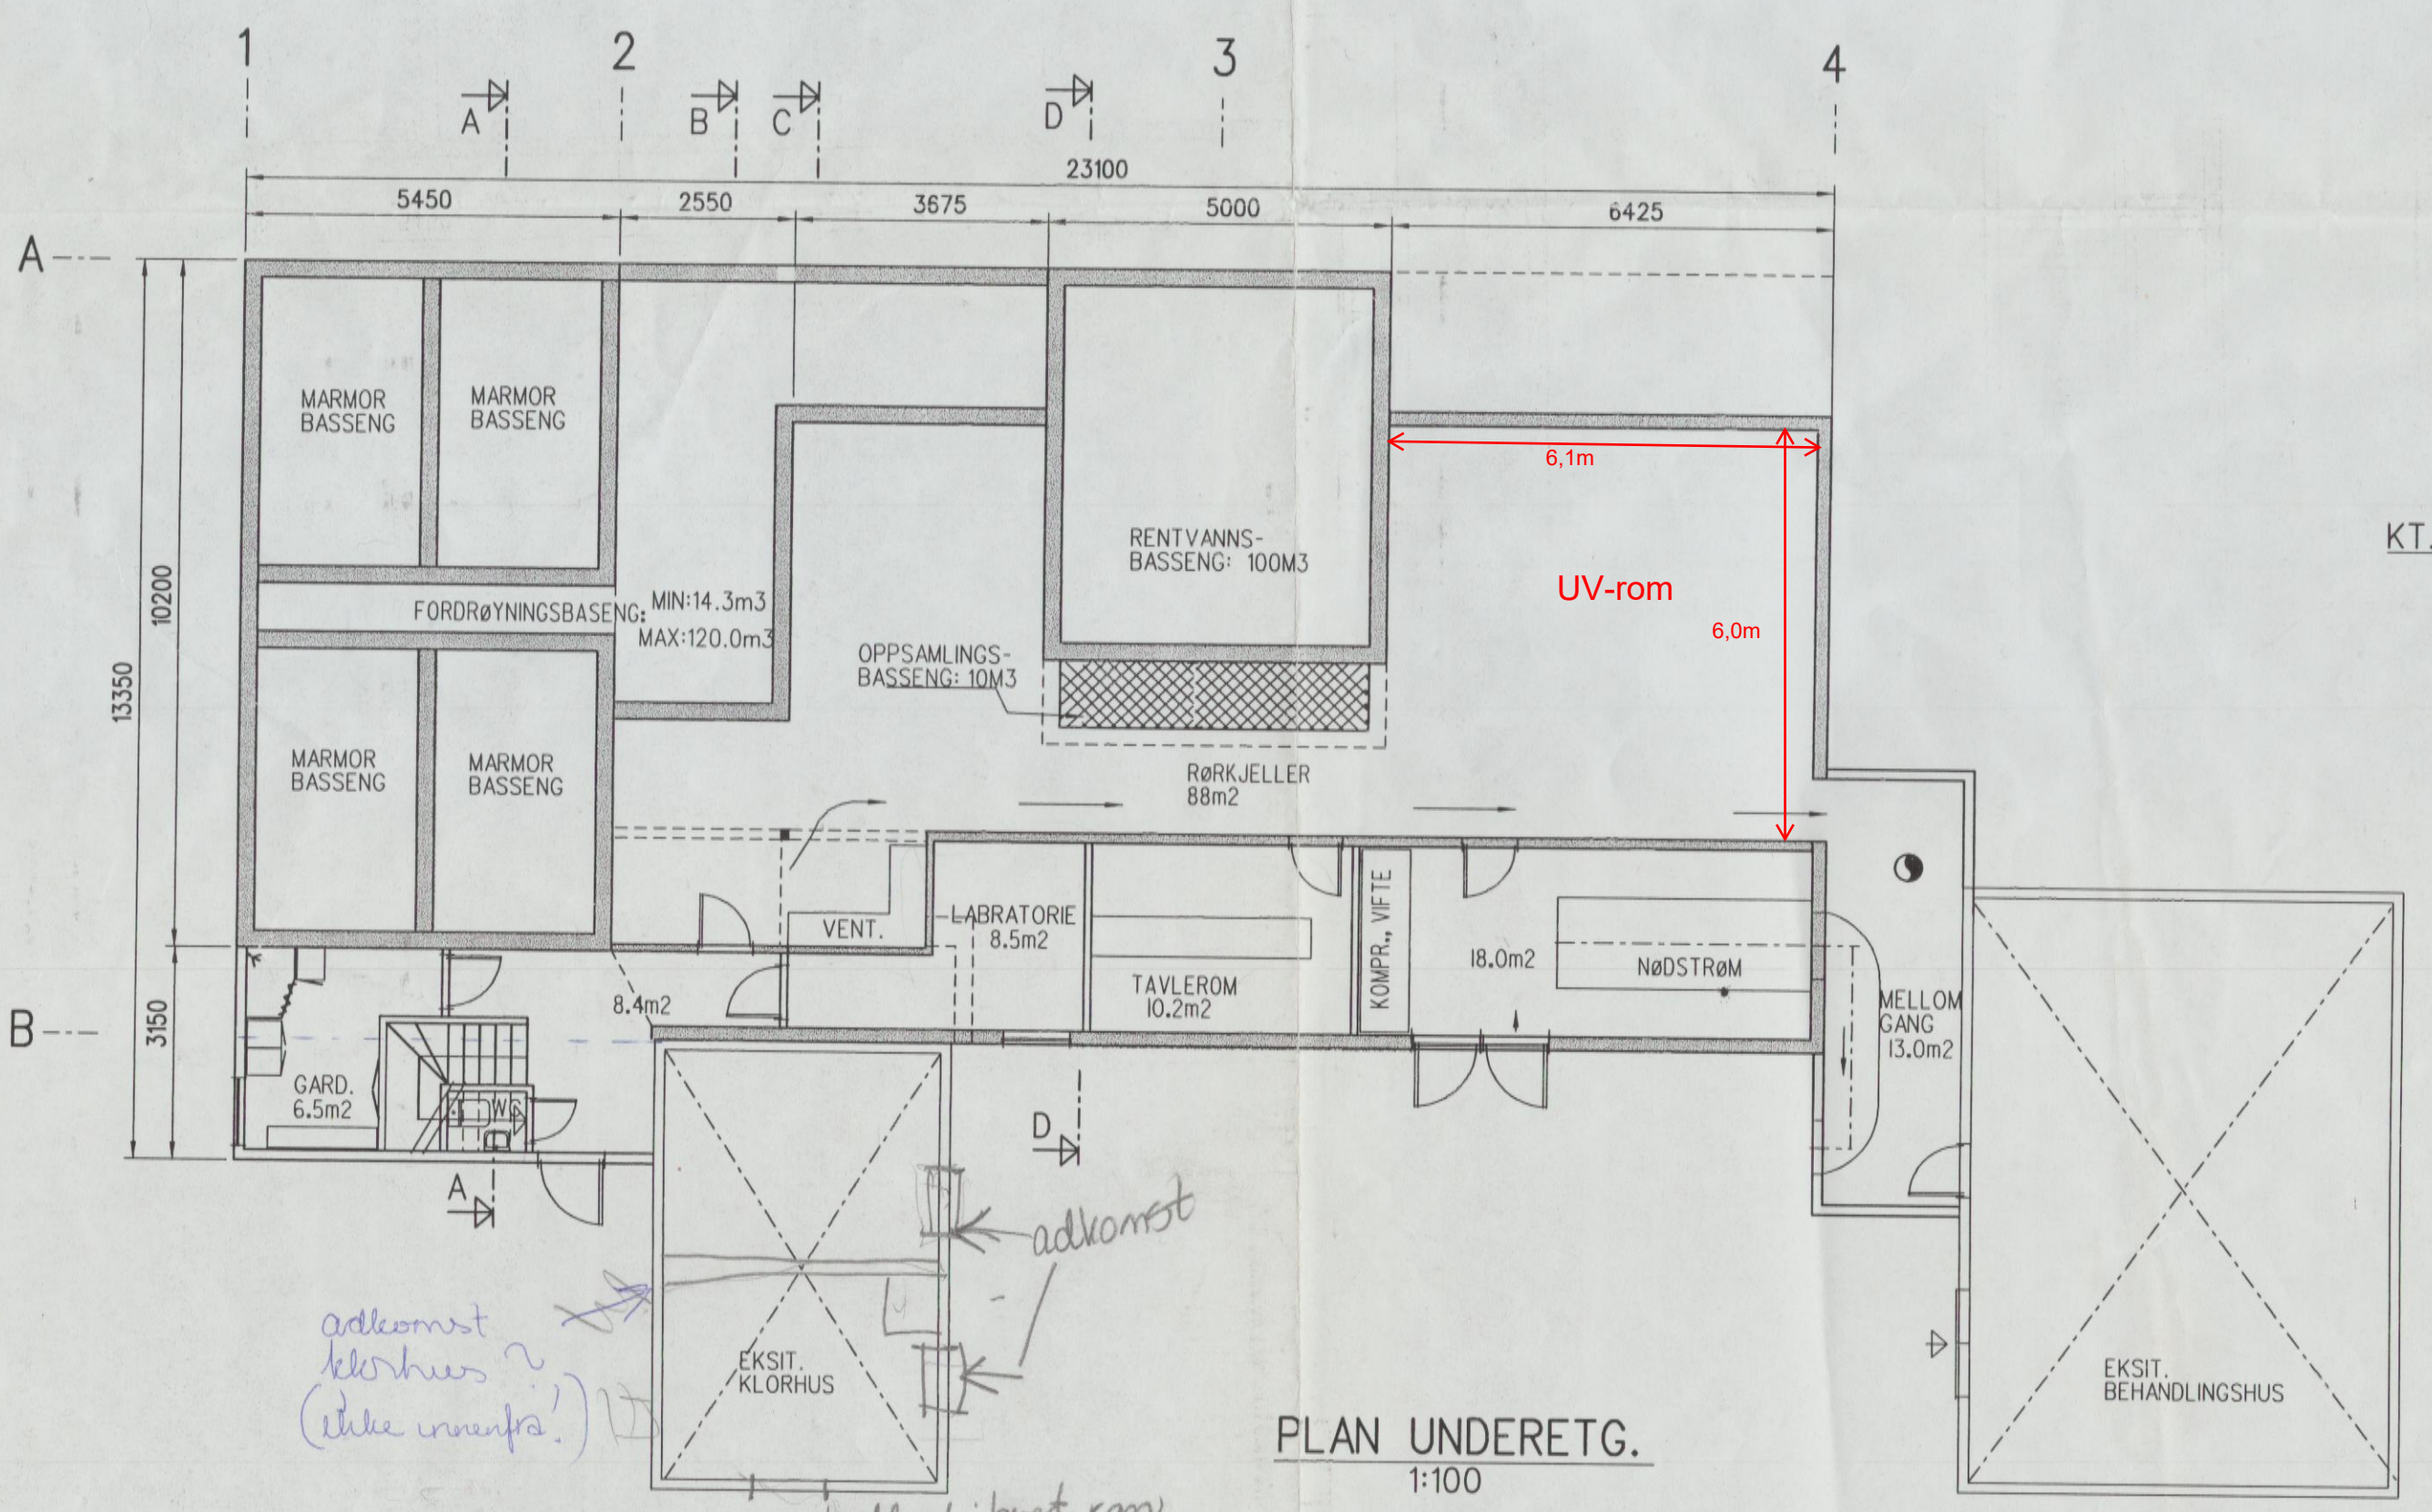


PLAN UNDERETG.
1:100

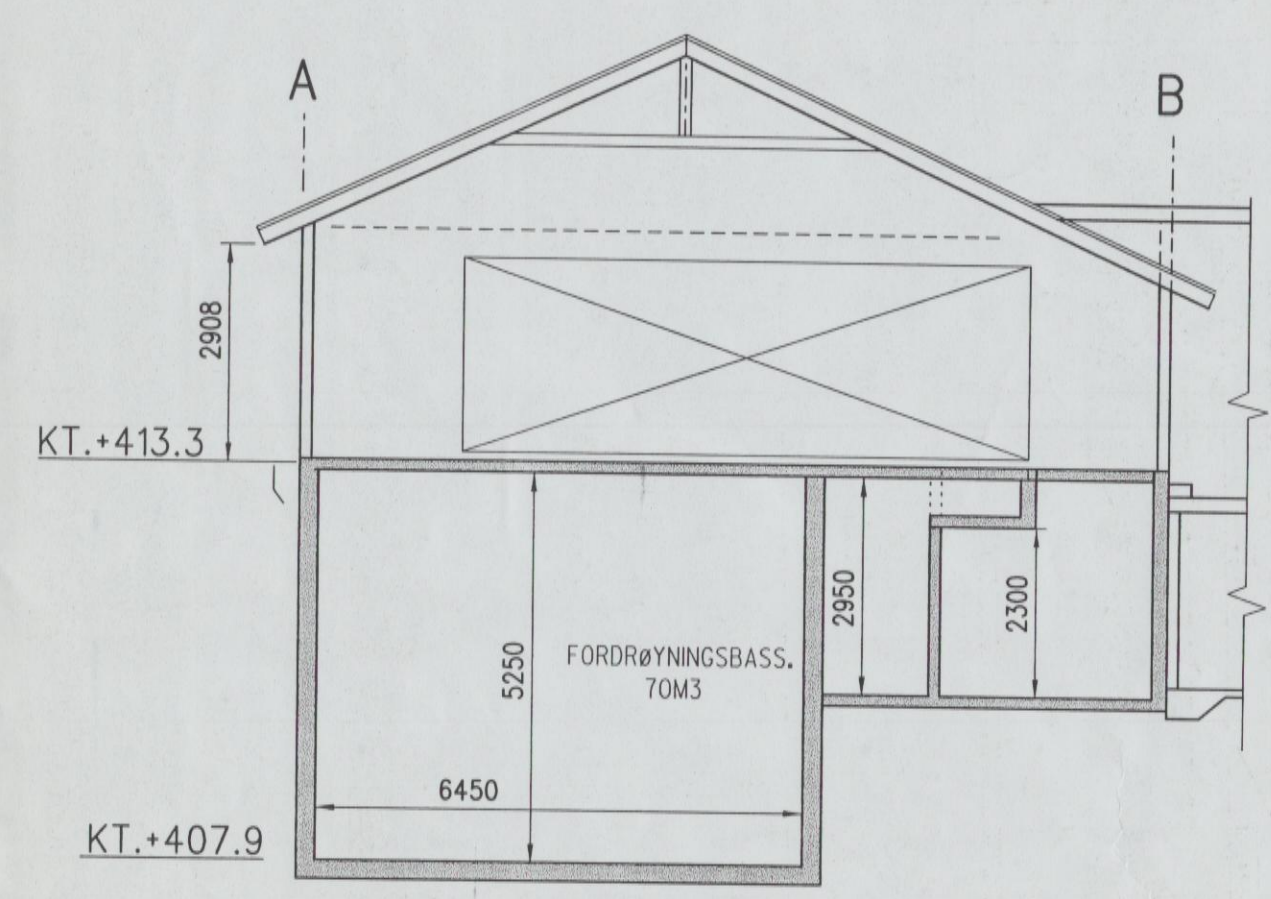


SNITT B-B
1:100

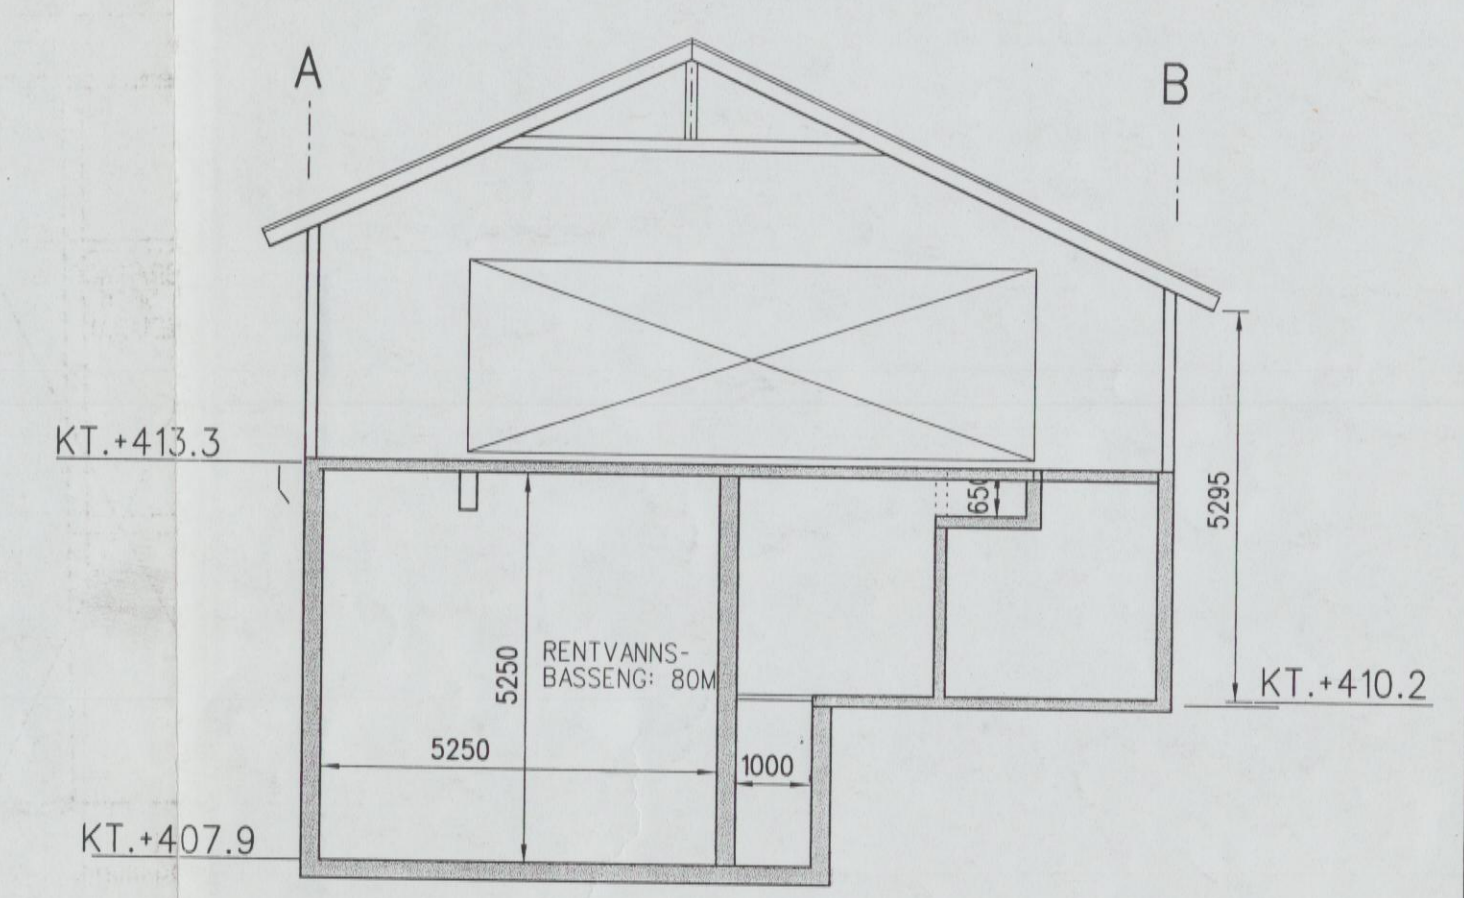

SNITT D-D
1:100

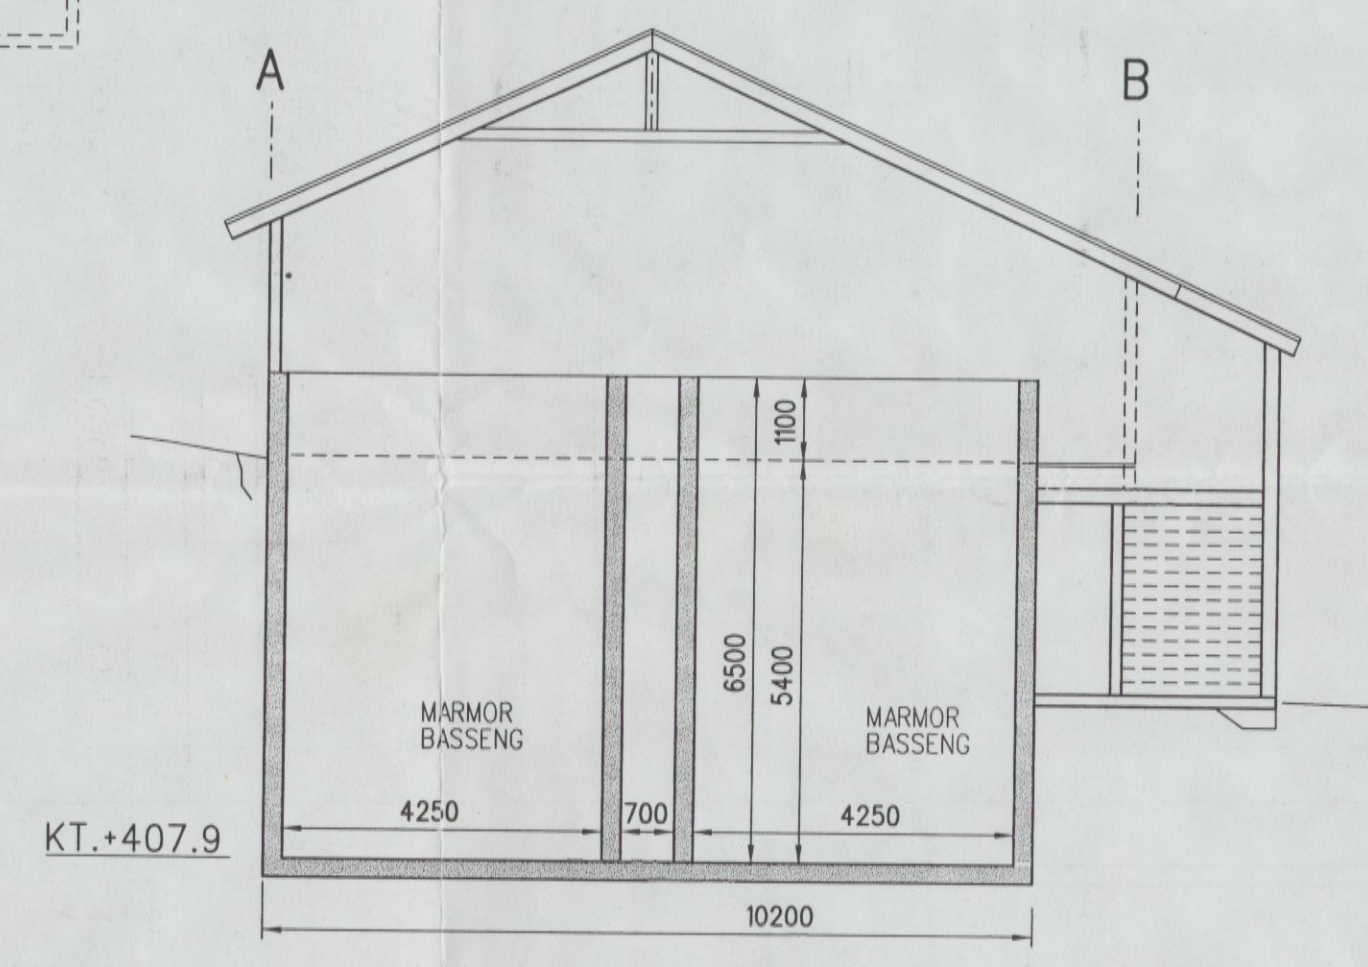


SNITT A-A
1:100

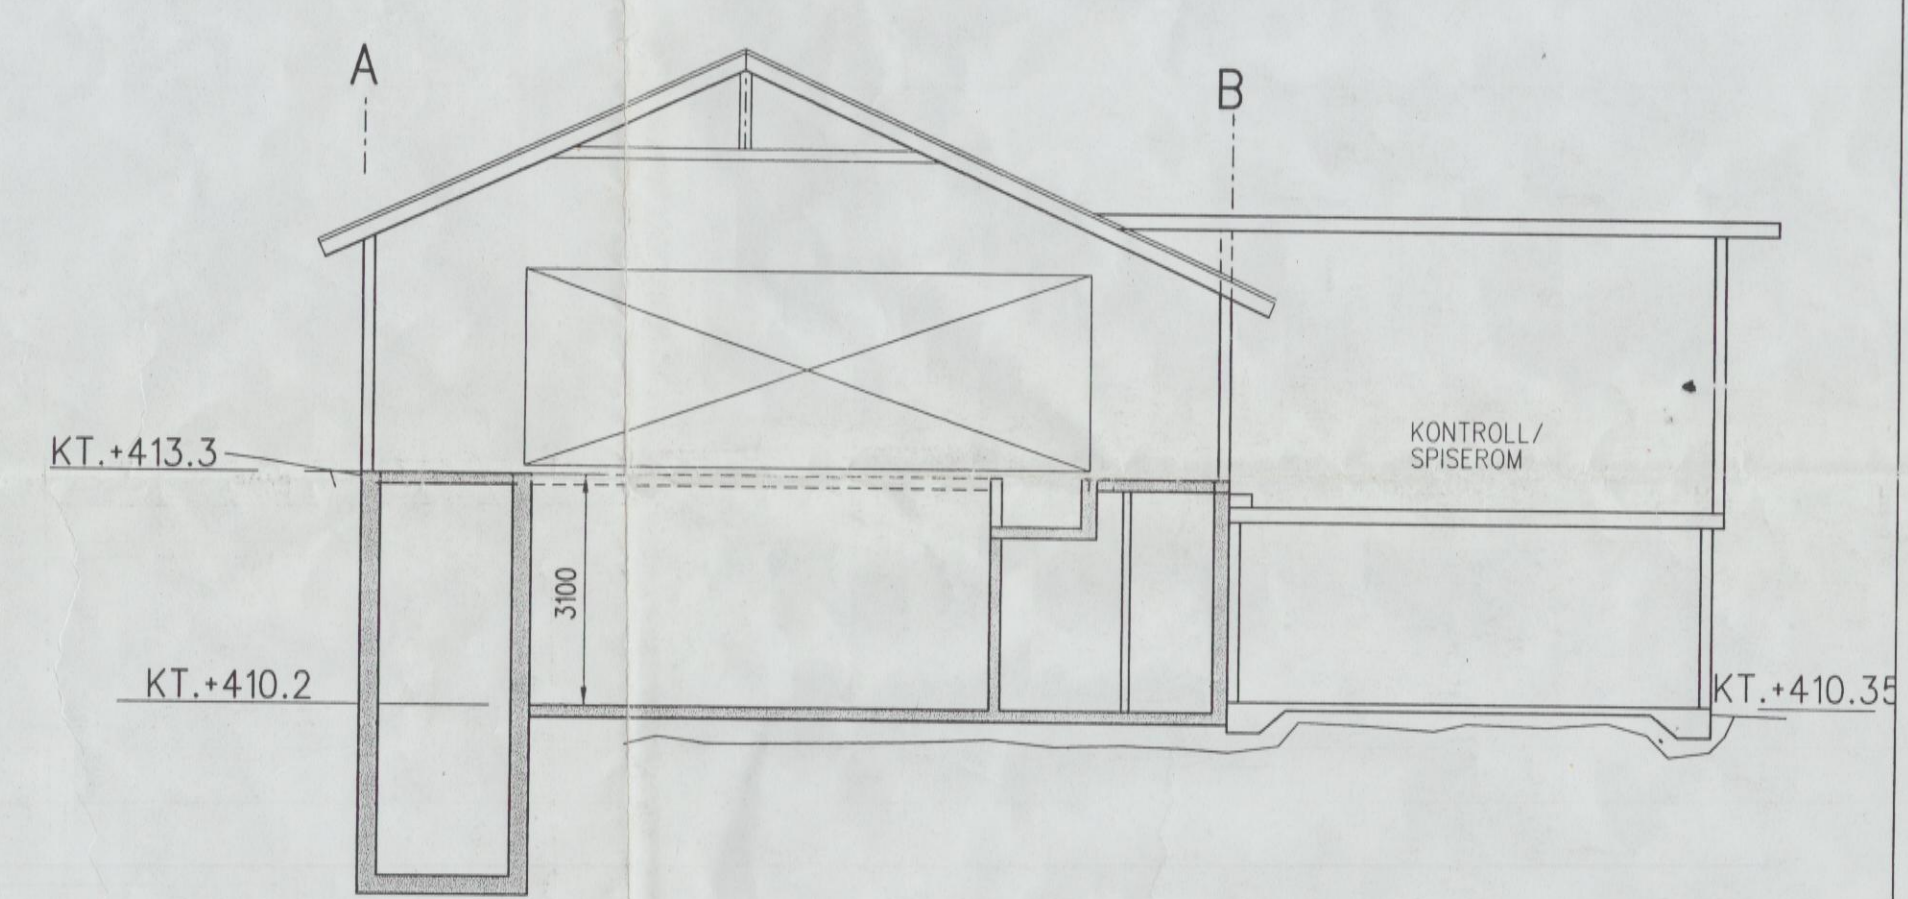


SNITT C-C
1:100

Endr. boks	Beskrivelse	Dato	Sign
-	-	-	-
-	-	-	-
-	-	-	-
-	-	-	-
C	-Damegard., basseng	15.09.97	Rav
B	-Gard., labr., vent.	20.08.97	Rav
A	-rev. laboratorie, basseng	30.06.97	Rav
Dato:	Konstr./Tegnet	Godkjent	Målestokk
14.05.97	RAV		1:100
Vestre Toten kommune			Erstattet for:
Membranfilteranlegg			Erstattet av:
Plan og snitt			97-00176-15
Revisjon			c
Retten til utnyttelsen av denne tegningen/beskrivelsen tilhører Viold A/S. Tegningen må ikke utveksles eller forelegges uvedkommende, kopieres.			Henvending:

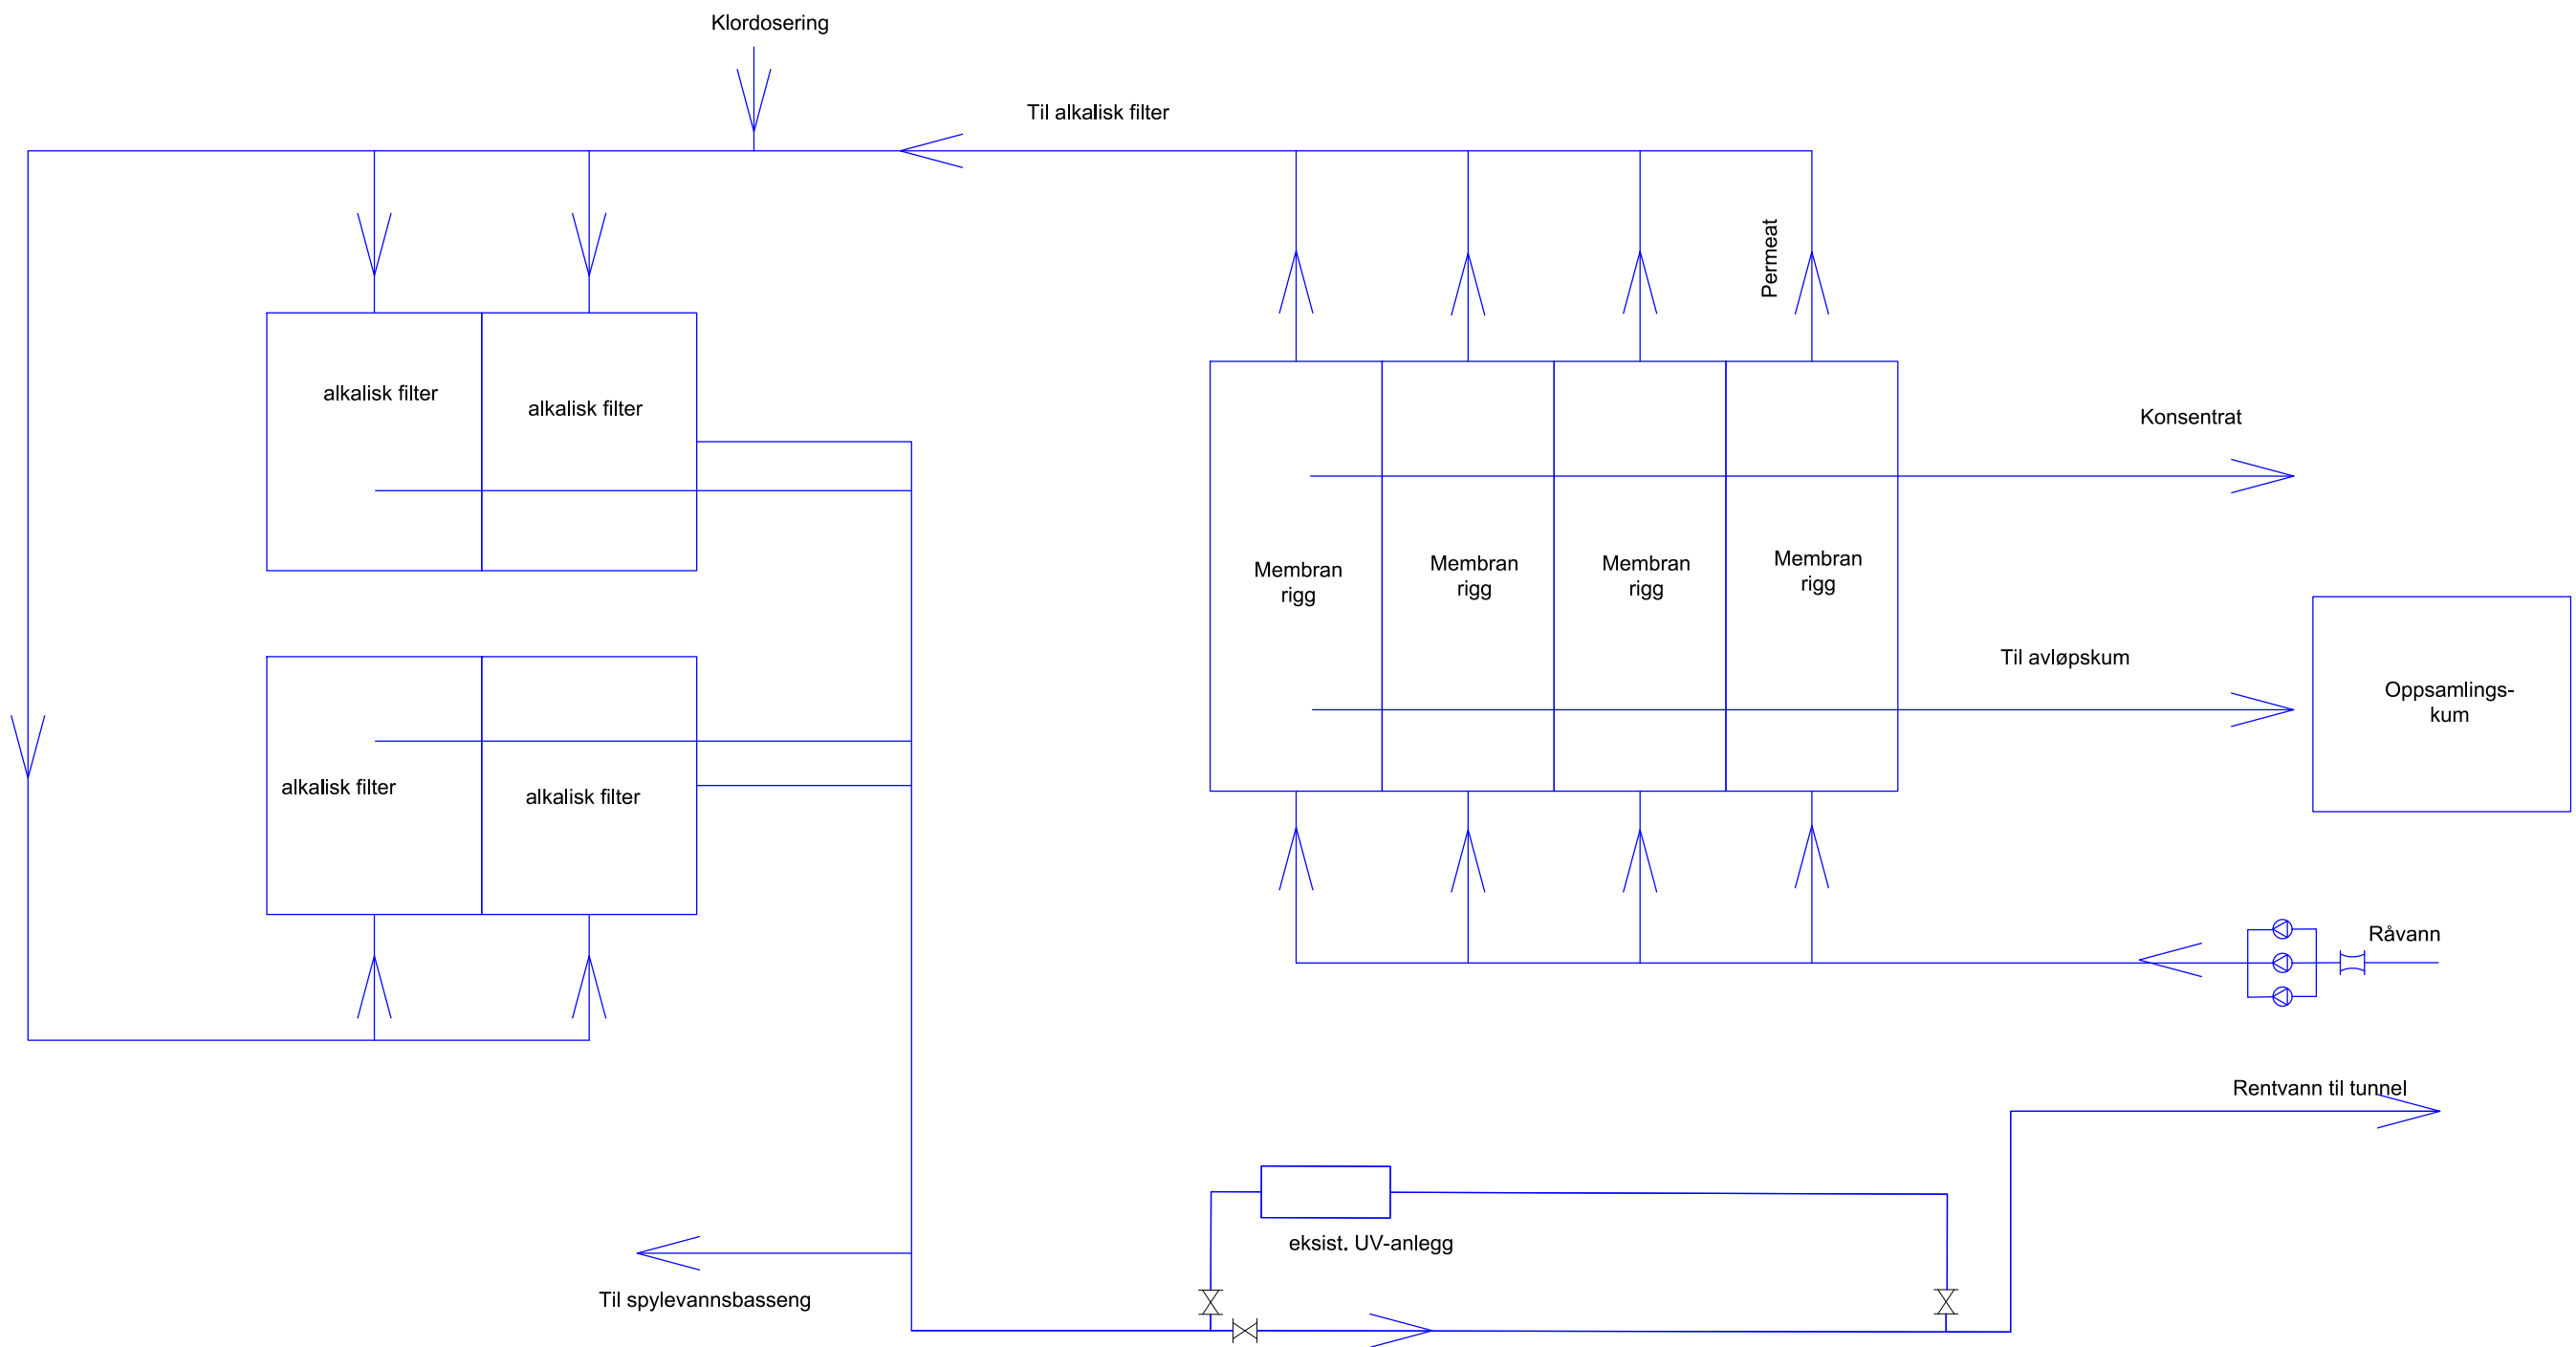

N:\5206003\5206003\BIM\VA_T\IM\Modell\Flytskjema_SkjelbreiaVV_m.dwg - Modt - Plottet: 2021-01-19, 15:26:52 - LAYOUT = 101*

<small>Dette dokumentet er utarbeidet av Norconsult AS som del av det oppdraget som fremgår nedenfor. Opphavsretten tilhører Norconsult AS. Dokumentet må bare benyttes til det formål som oppdragsavtalen beskriver, og må ikke kopieres eller gjøres tilgjengelig på annen måte eller i større utstrækning enn formålet tillater.</small>			
Vestre Toten kommune			Målestokk (gjelder A1)
Skjelbreia VV Oppgradering UV-desinfeksjon			
Forenklet flytskjema eksisterende vannbehandling			
Norconsult	Oppdragsnummer 5206003	Tegningsnummer 101	Revisjon D01

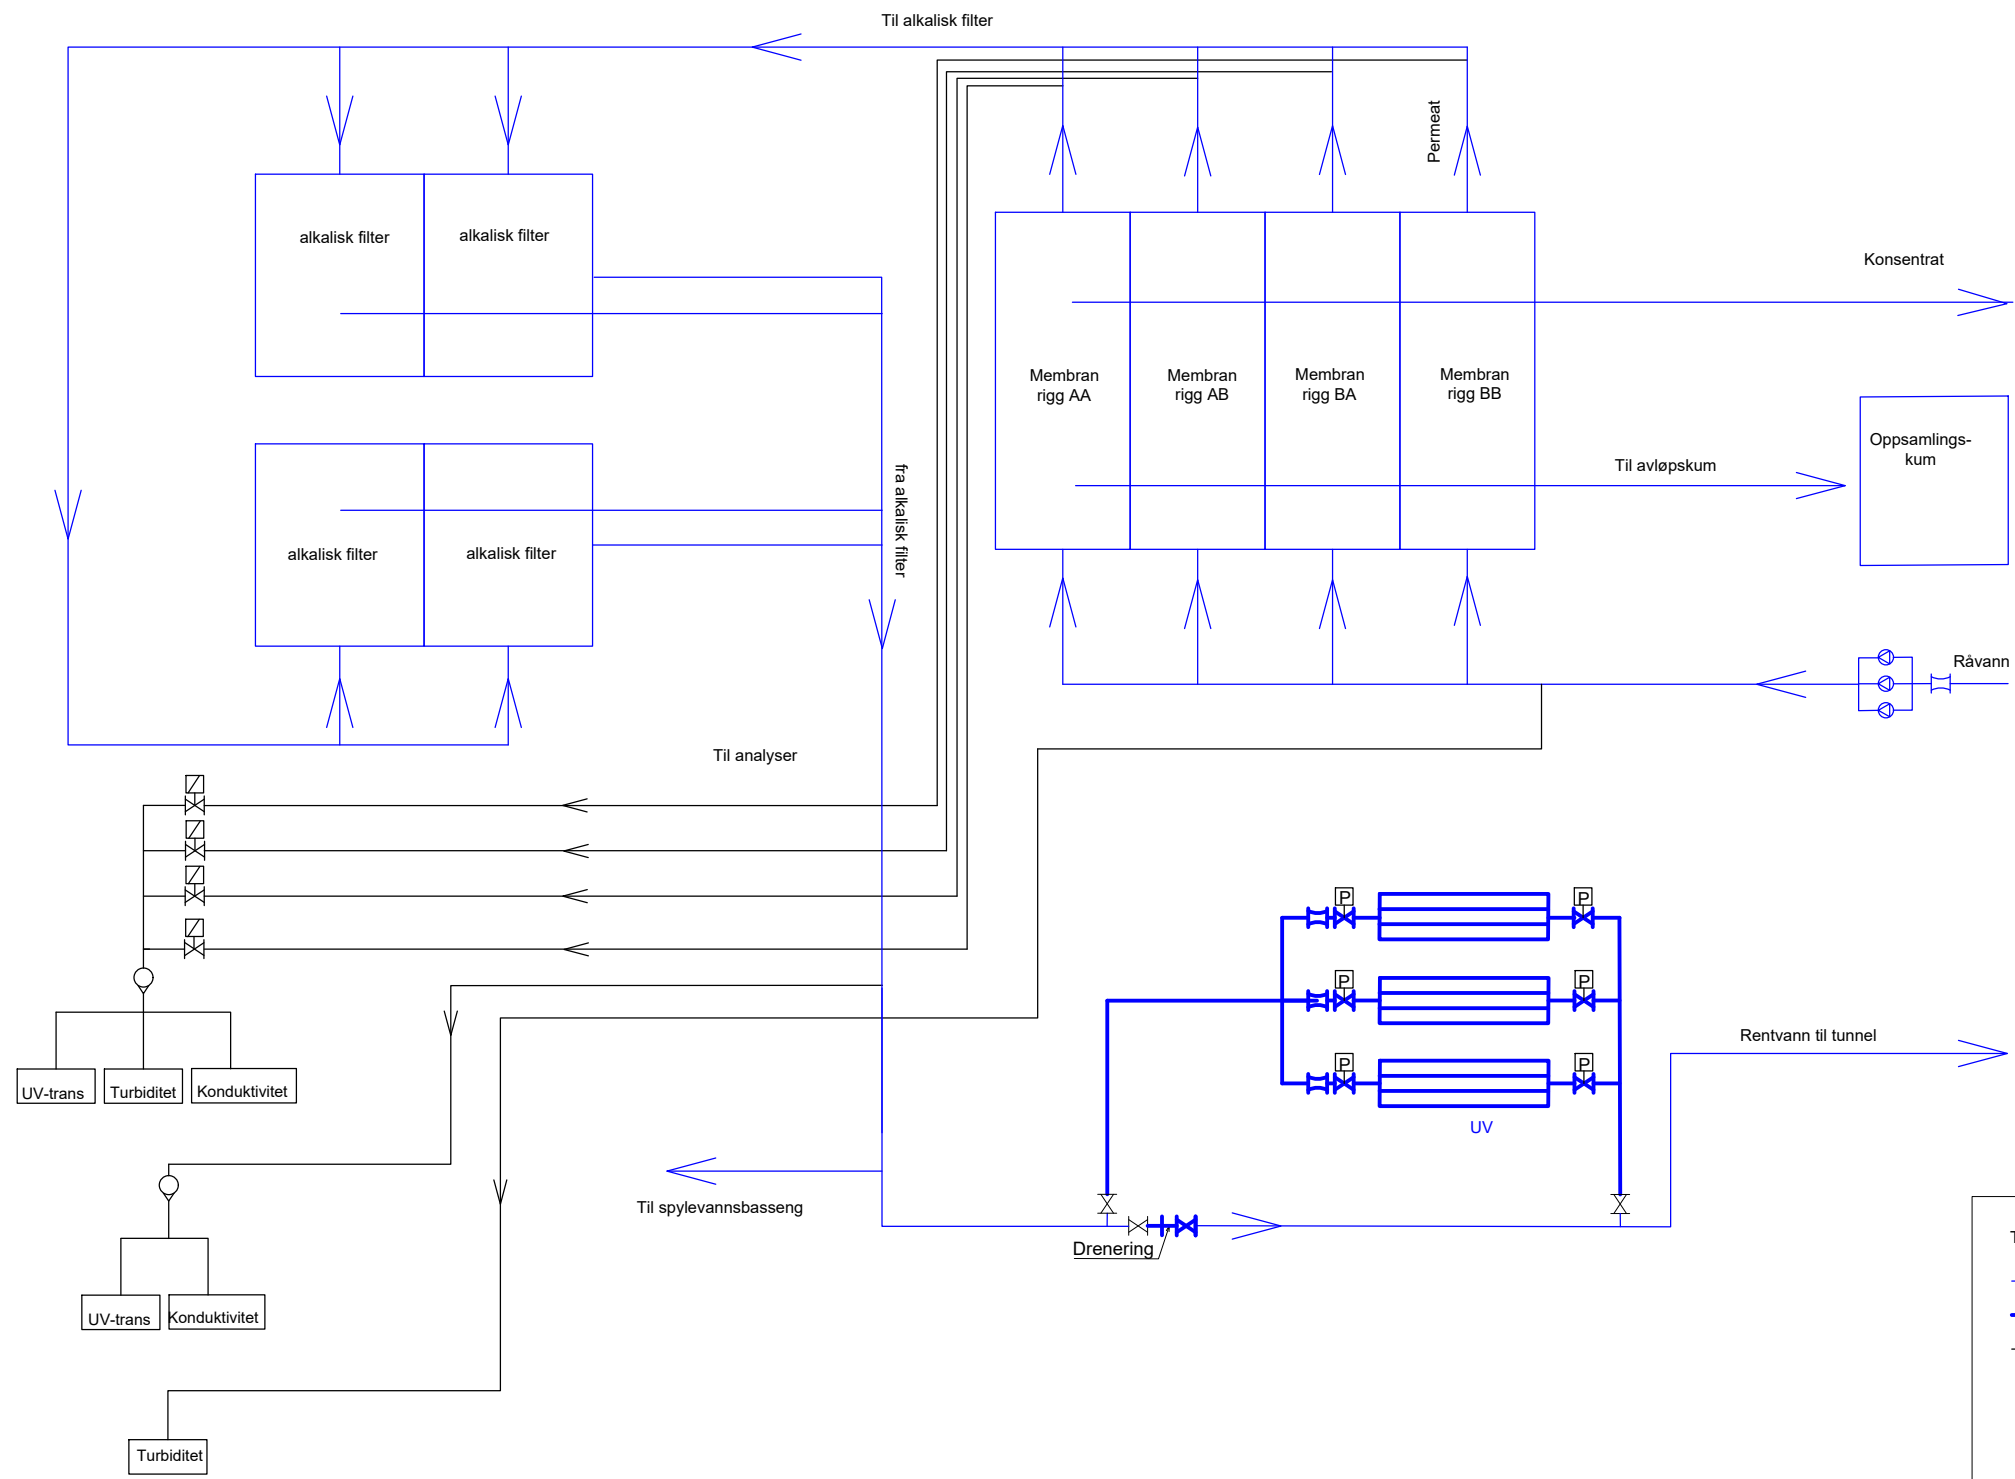

TEGNFORKLARING

- Eksisterende rørføring
- Nye rørføring
- Rørføring for instrumentering
- Magnetventil
- Ventil med pneumatisk aktuator
- Manuell ventil
- Rotameter
- Pumpe

Dette dokumentet er utarbeidet av Norconsult AS som del av det oppdraget som fremgår nedenfor. Opphavsretten tilhører Norconsult AS. Dokumentet må bare benyttes til det formål som oppdragsavtalen beskriver, og må ikke kopieres eller gjøres tilgjengelig på annen måte eller i større utstrækning enn formålet tillater.

Vestre Toten kommune	Målestokk (gjelder A1)	-
Skjelbreia VV Oppgradering UV-desinfeksjon		
Forenklet flytskjema med forslag til løsning		

Foreløpig 2020-02-09

Norconsult	Oppdragsnummer 5206003	Tegningsnummer 102	Revisjon D02
-------------------	---------------------------	-----------------------	-----------------