



TEGNFORKLARING:

	Prosjektert	Eksisterende
Gafelys		c
Lavspentkabel		
Fiberkabel		
Høyspentkabel		
Påvist og innmålt høyspent*		
Eiendomsgrense		

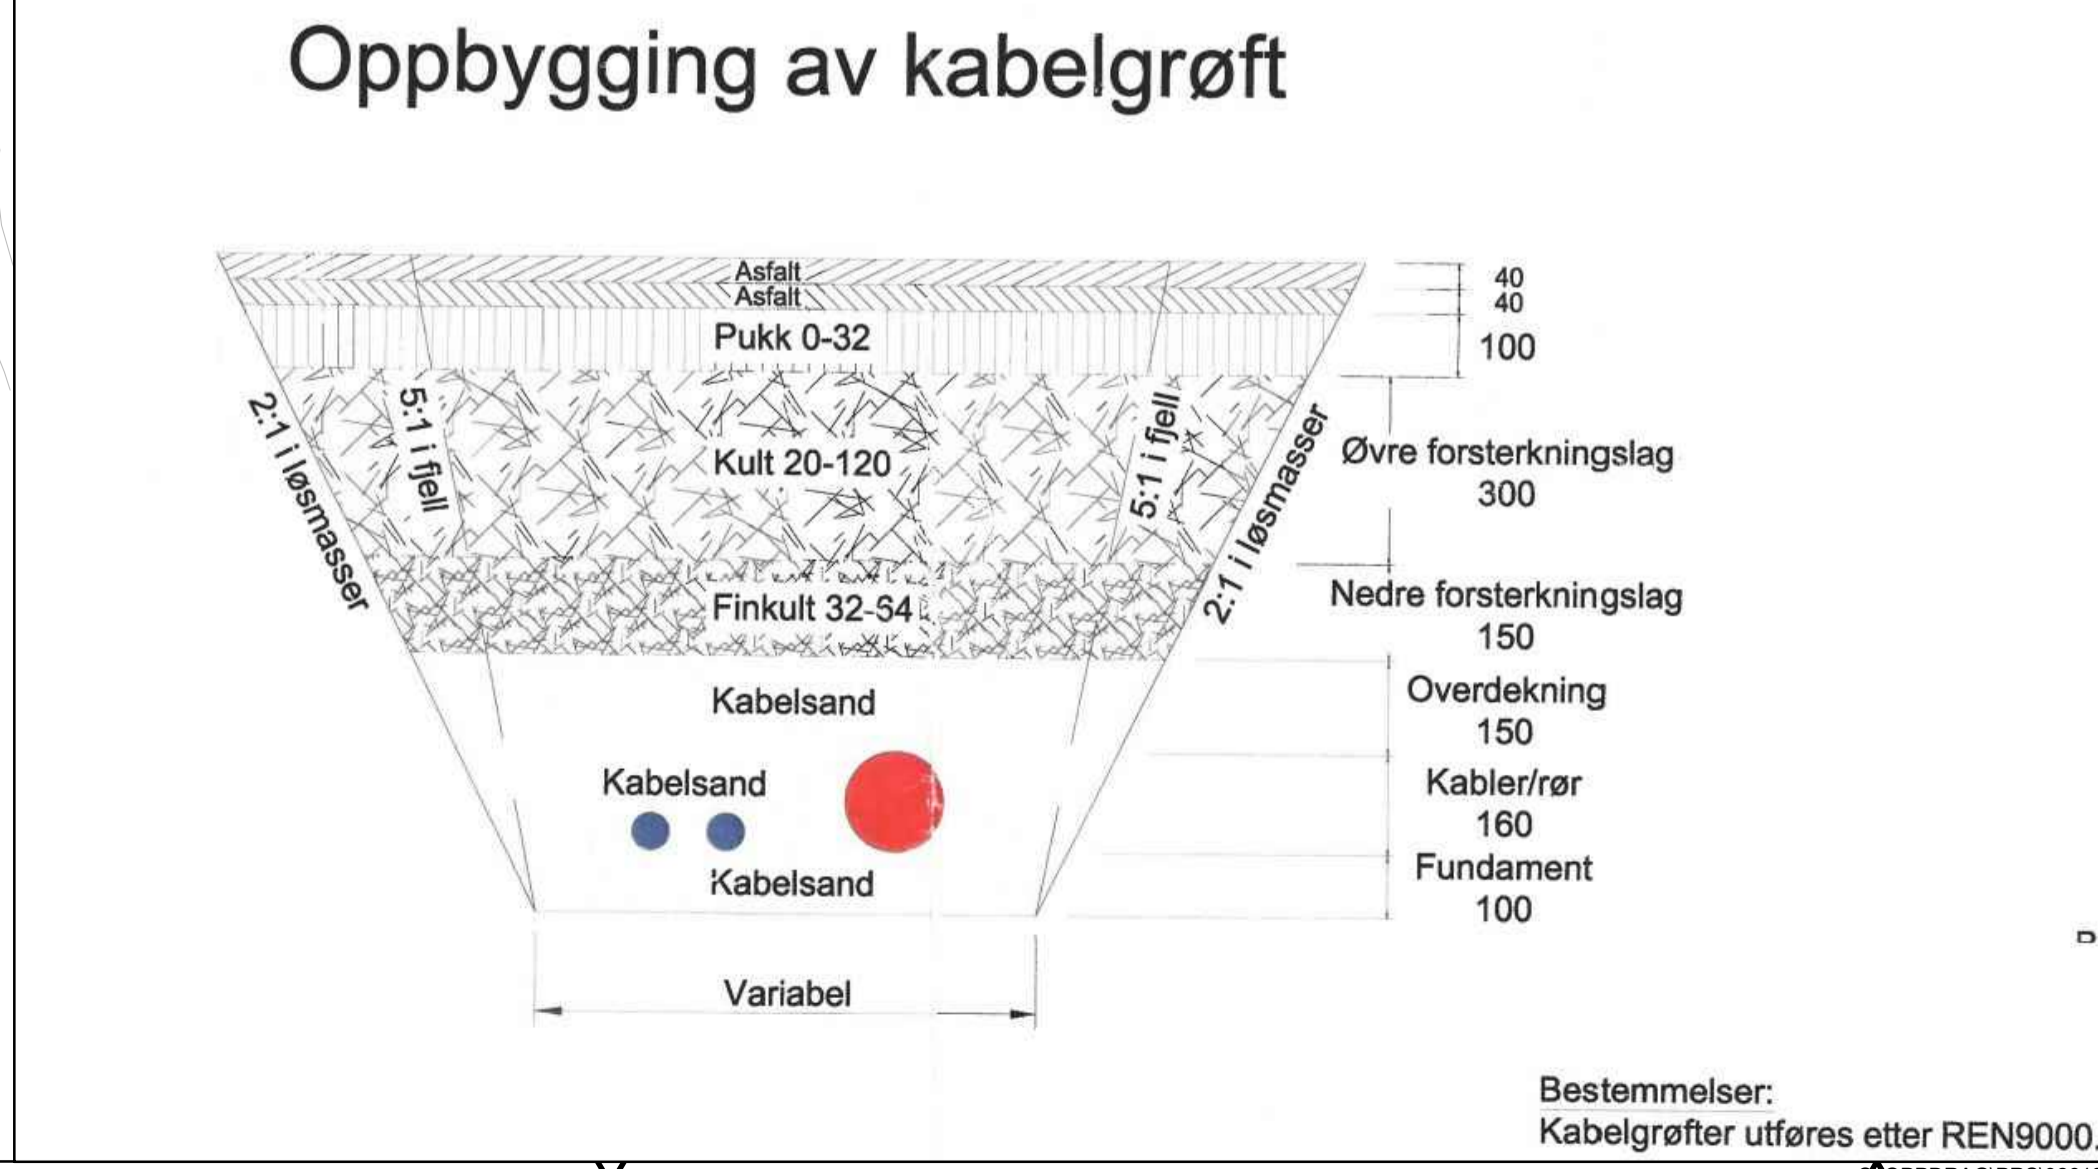

*påvist trasé avviker fra kabelkart

Rev	Endring	Utf	Kont:	Dato
Oppdragsgiver	Notodden kommune	Utført av	Kontrollert av	
Dato	11.08.2020	noarkl	norust	
Ansvarlig	nolist			
Format	A1	Målestokk	1:500	
Sweco oppdragsnr.	10218483	Sweco oppdragsleder	Anne G. Skårnes	
Sweco oppdragsleder	Anne G. Skårnes	Tegningsstatus	Tilbudstegning	
Fagdisiplin	E	Tegningsnummer (bygg-et-fag-syst-type-lopenr)	IN101	Rev.
Status	B		00	

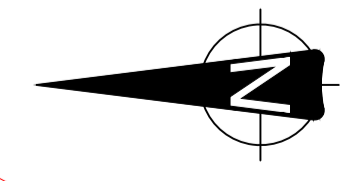

4/0