




Rev.	Revisjonen gjelder	Utført	Kontr.	Dato
A & R Eiendom Skjervøy AS Strandveien 46, hovedetasje		Målestokk	Dato 11.05.21	
		1:500	Tegnet	AH
Situasjonsplan Tilbudstegning		Arkstørrelse	Prosjektnr. 1101	
		A4 Stående	Tegningsnr.	Rev.
AR-Ing AS		A10		
Strandveien 46 9189 Skjervøy				

18.05.2021 10:45:44

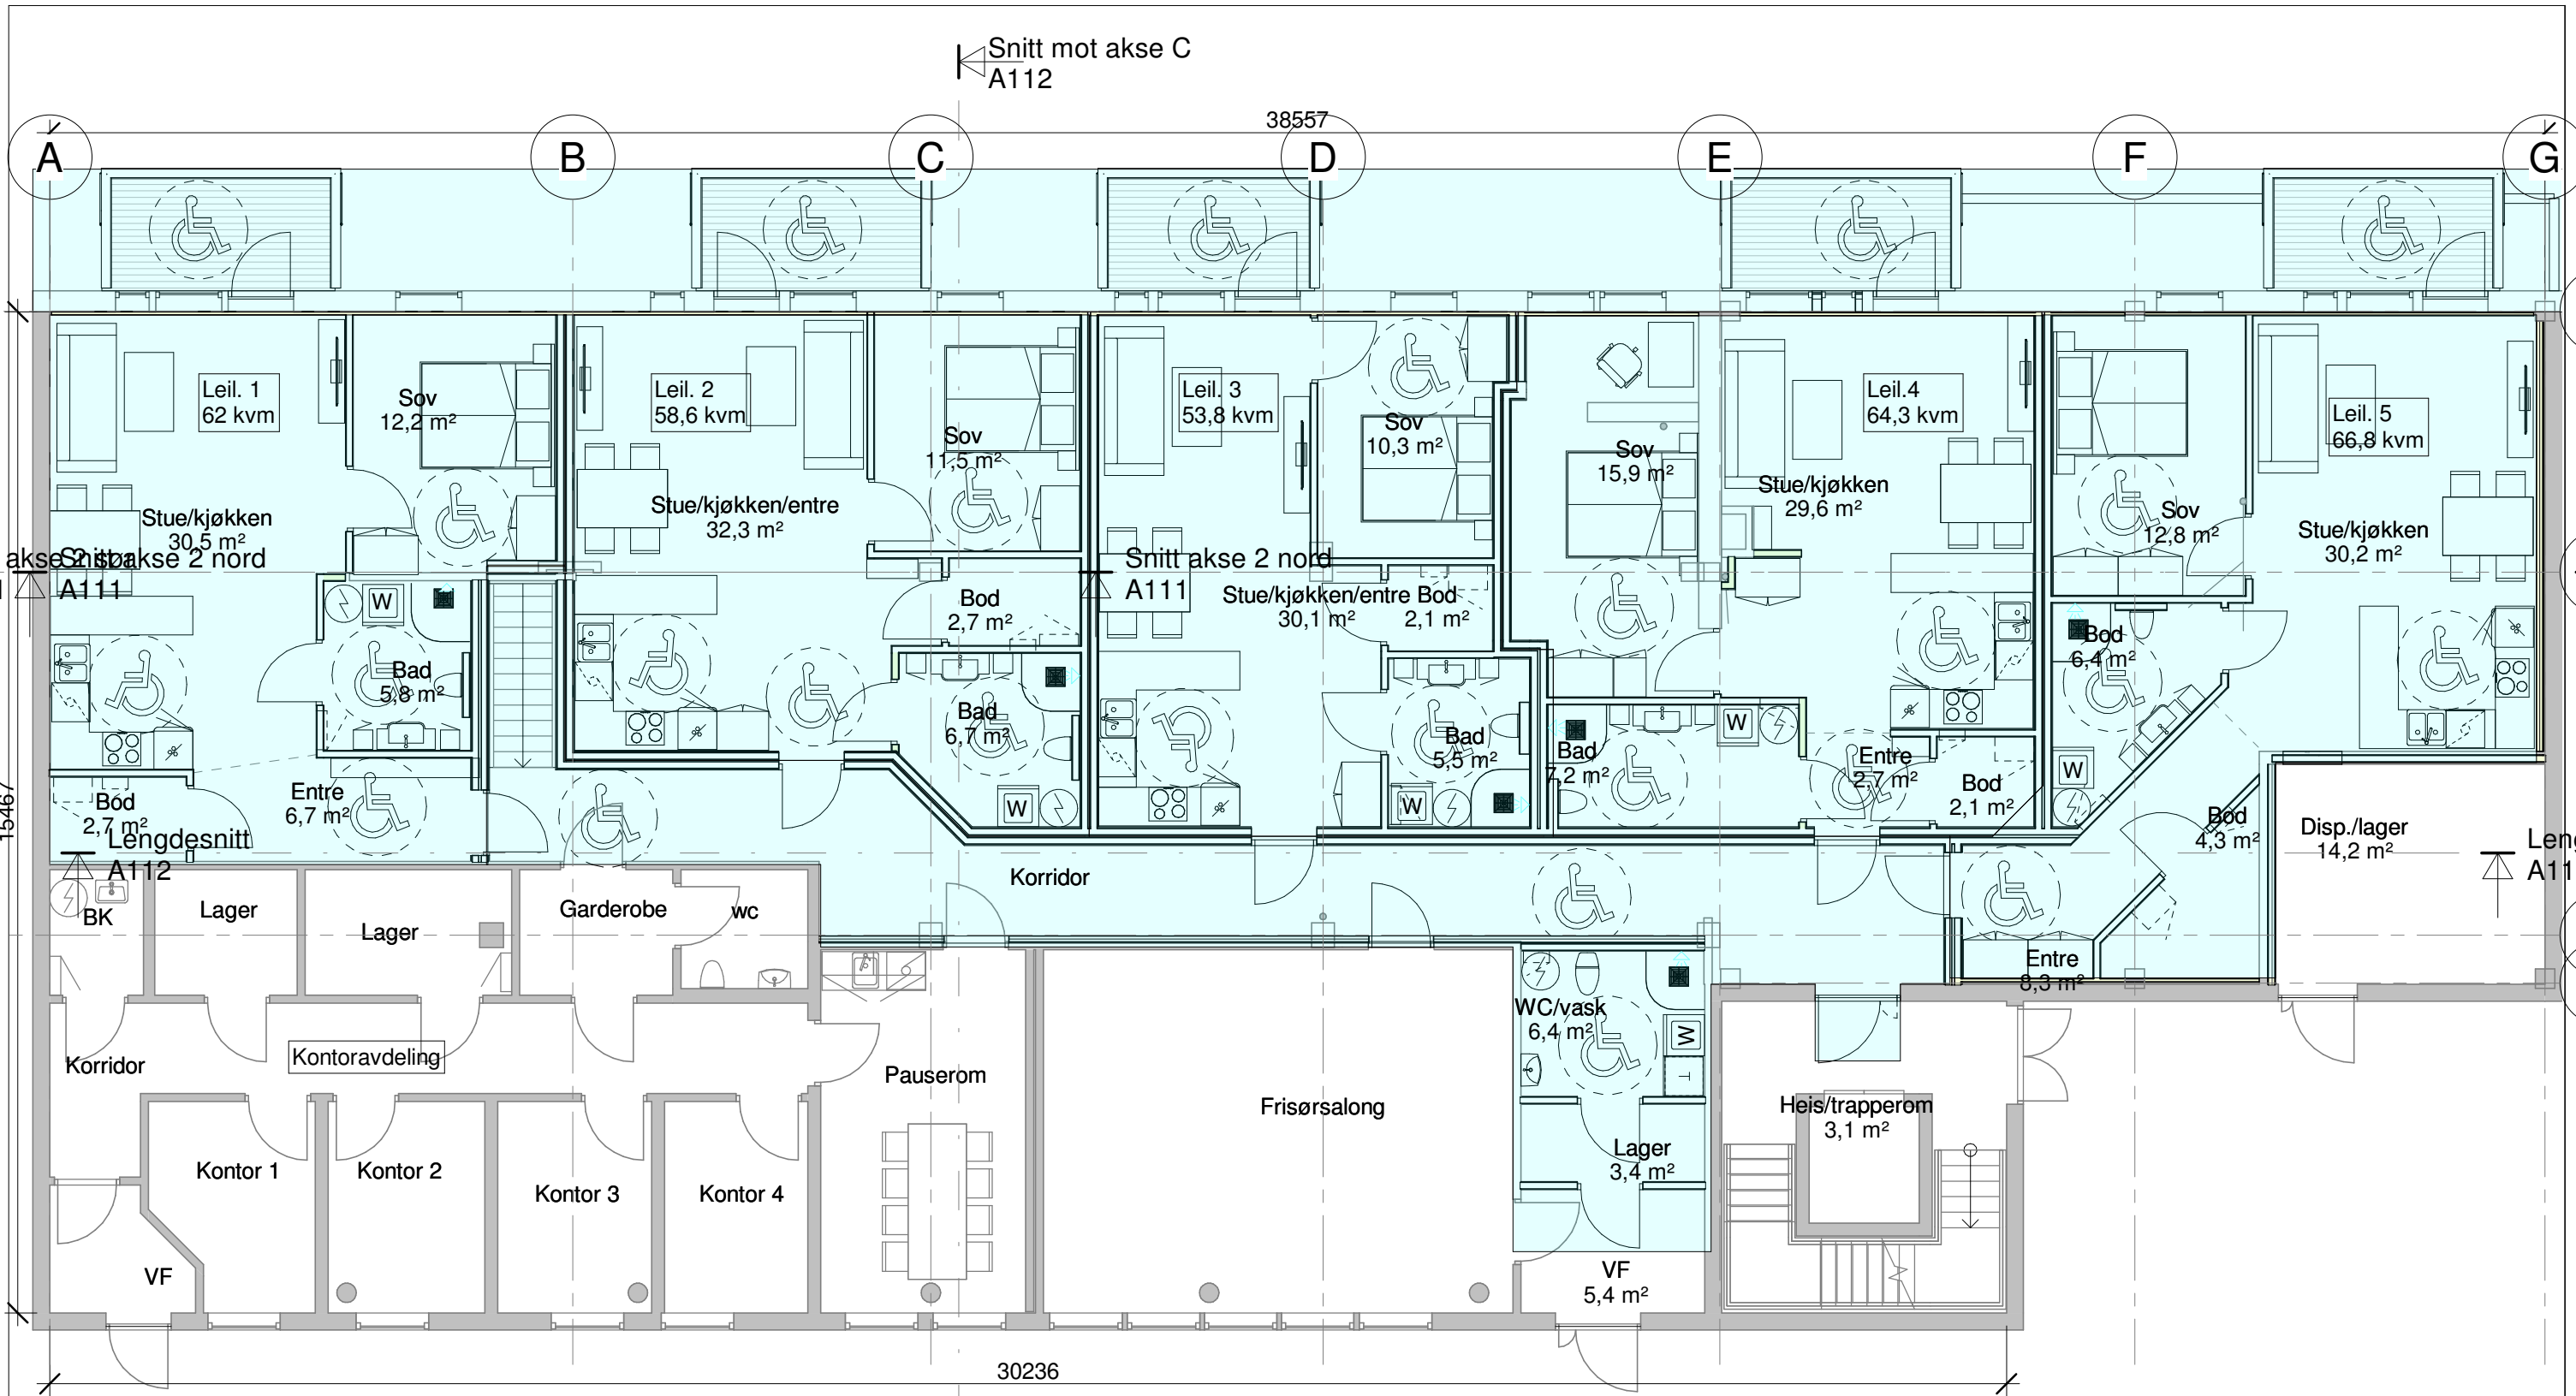

Snitt mot akse C
A112

38557

Snitt akse 2 nord
A111

Snitt akse 2 nord
A111


Lengdesnitt
A112

Snitt mot akse C
A112

30236

Rev.	Revisjonen gjelder	Utført	Kontr.	Dato
A & R Eiendom Skjervøy AS Strandveien 46, hovedetasje		Målestokk	Dato	11.05.21
		1:100	Tegnet	AH
			Kontr.	RS
Leiligheter og berørt areal Tilbudstegning		Arkstørrelse A3	Prosjektnr.	1101
		Tegningsnr. A101	Rev.	
AR-Ing AS Strandveien 46 9189 Skjervøy				

18.05.2021 10:45:44

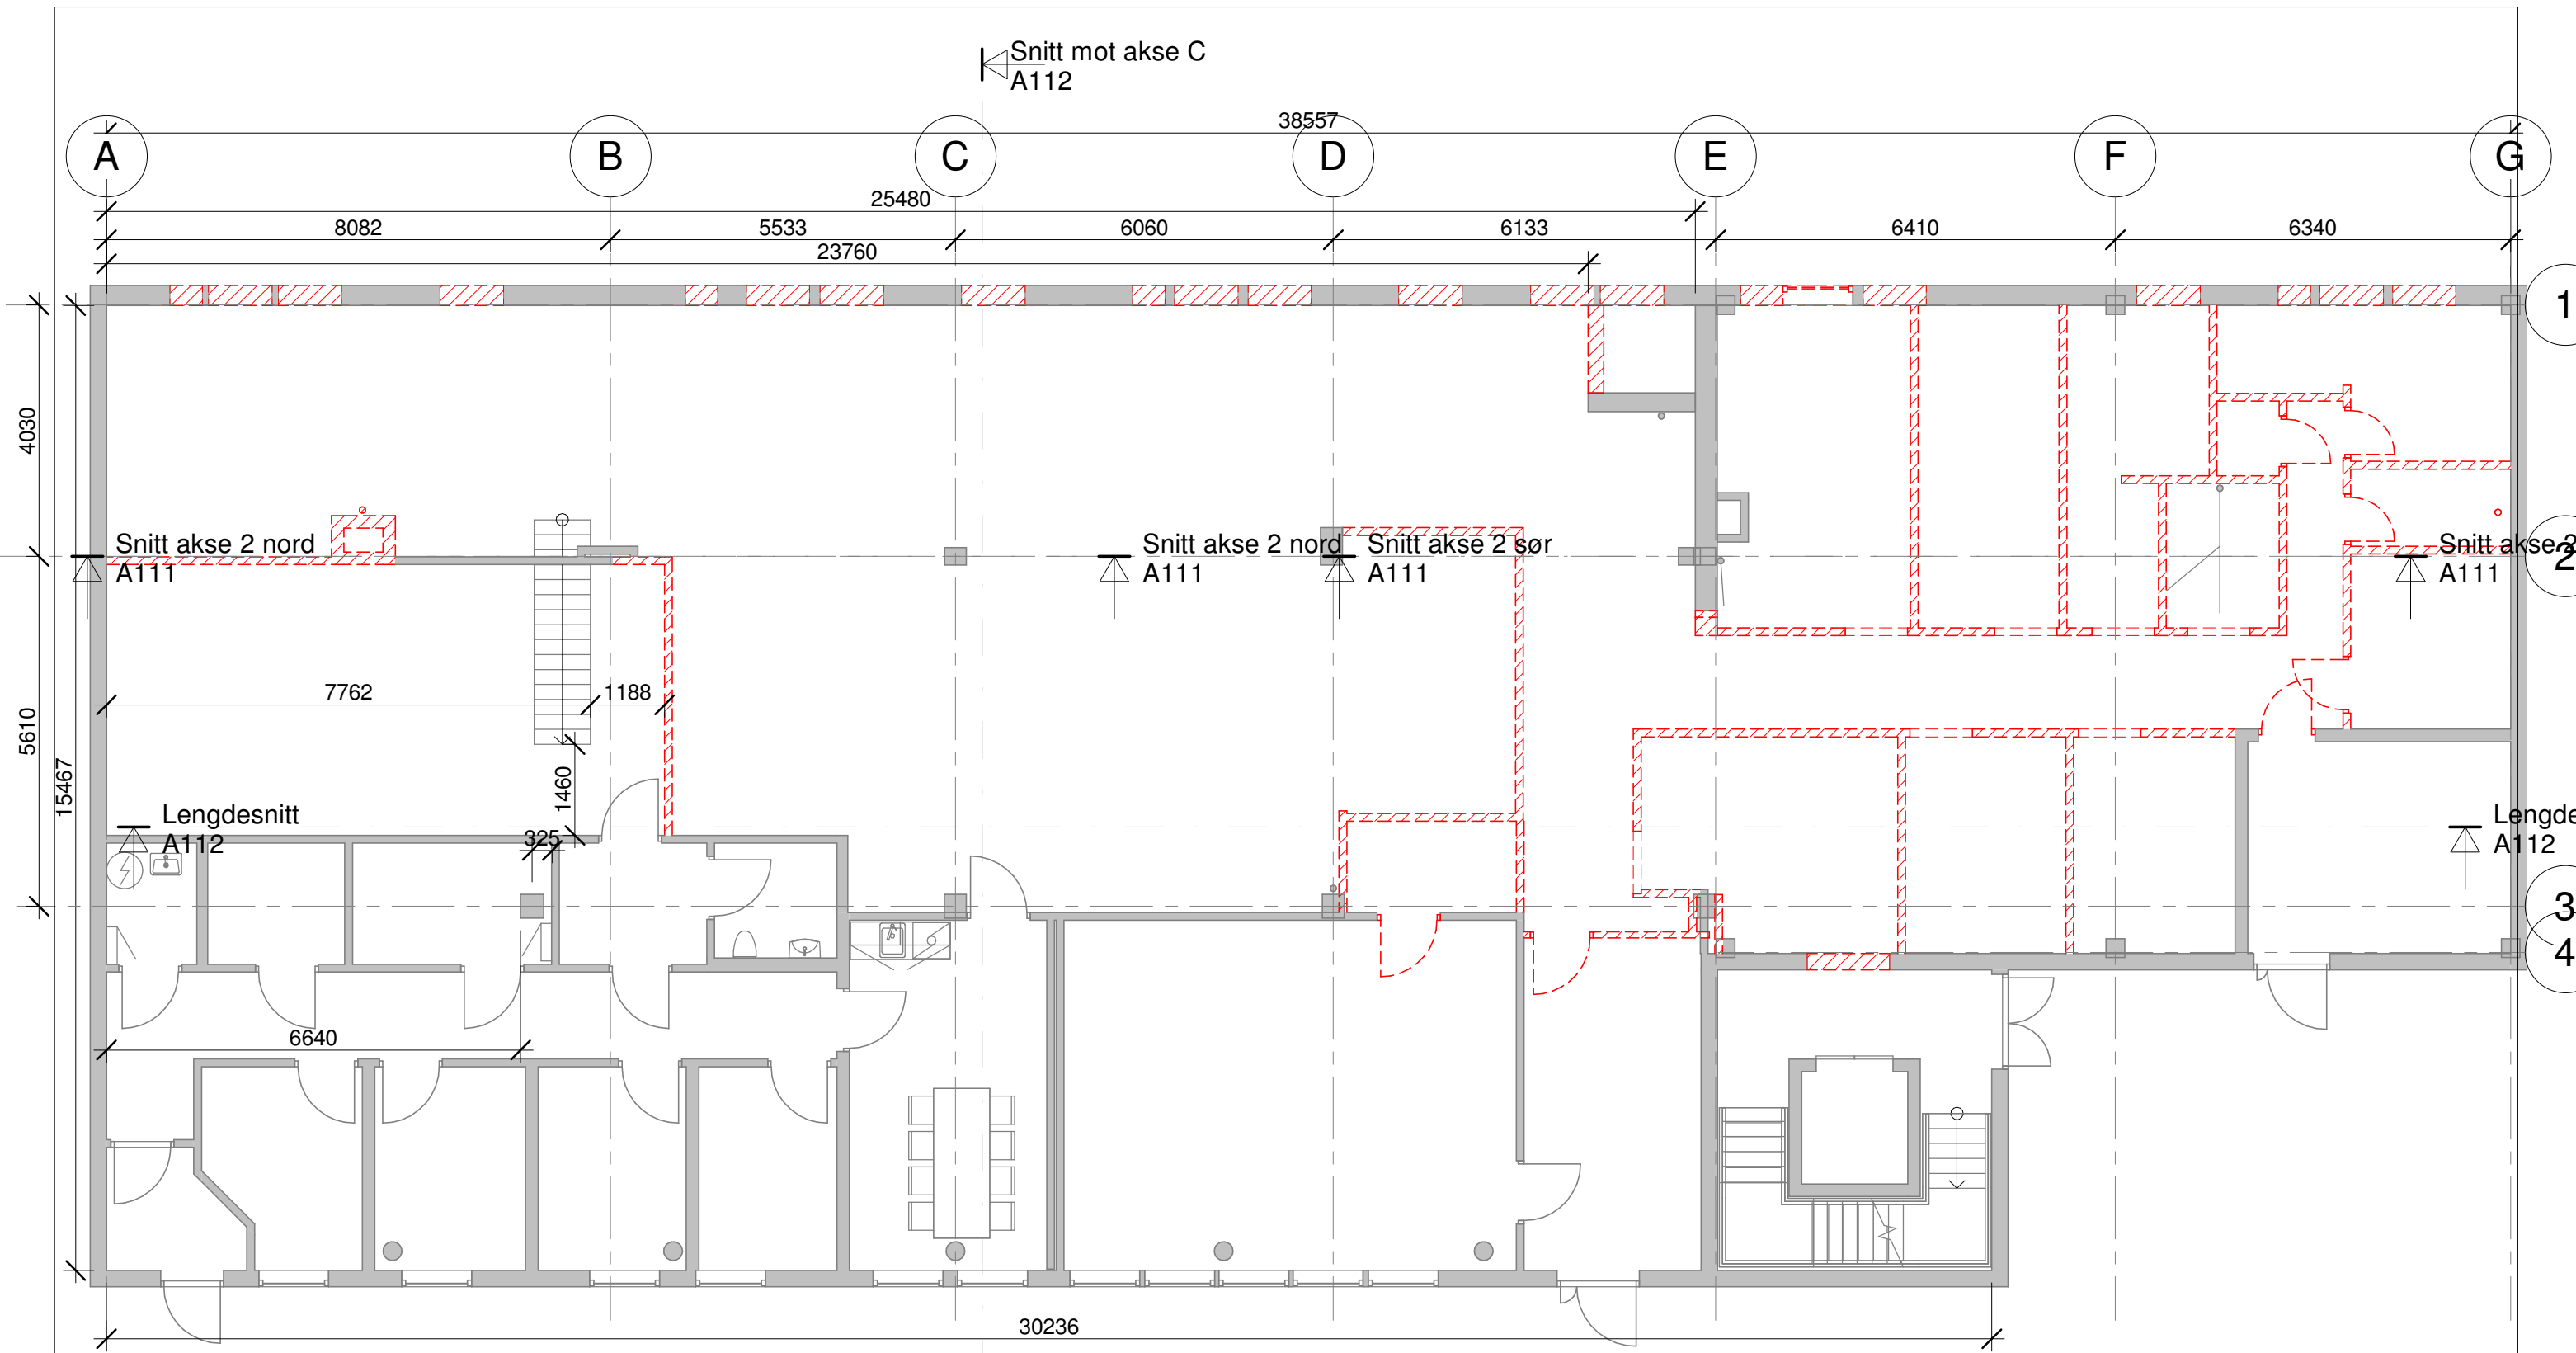

Vegger og dører som rives er markert med rød, stiplet linje. I tillegg kommer eksisterende himlinger, flere vinduer, sanitærutstyr, kledning og utstyr som rives, hulltaking for gjennomføringer, og fall til sluker i gulv.

Rev.	Revisjonen gjelder	Utført	Kontr.	Dato
A & R Eiendom Skjervøy AS Strandveien 46, hovedetasje		Målestokk	Dato	11.05.21
		1:100	Tegnet	AH
Leiligheter - plan riving Tilbudstegning		Kontr.	RS	
		Arkstørrelse A3	Prosjektnr.	1101
AR-Ing AS Strandveien 46 9189 Skjervøy		Tegningsnr.	A103	
		Rev.		


18.05.2021 10:45:44

Snitt mot akse C
A112

38557

Snitt mot akse C
A112

30236

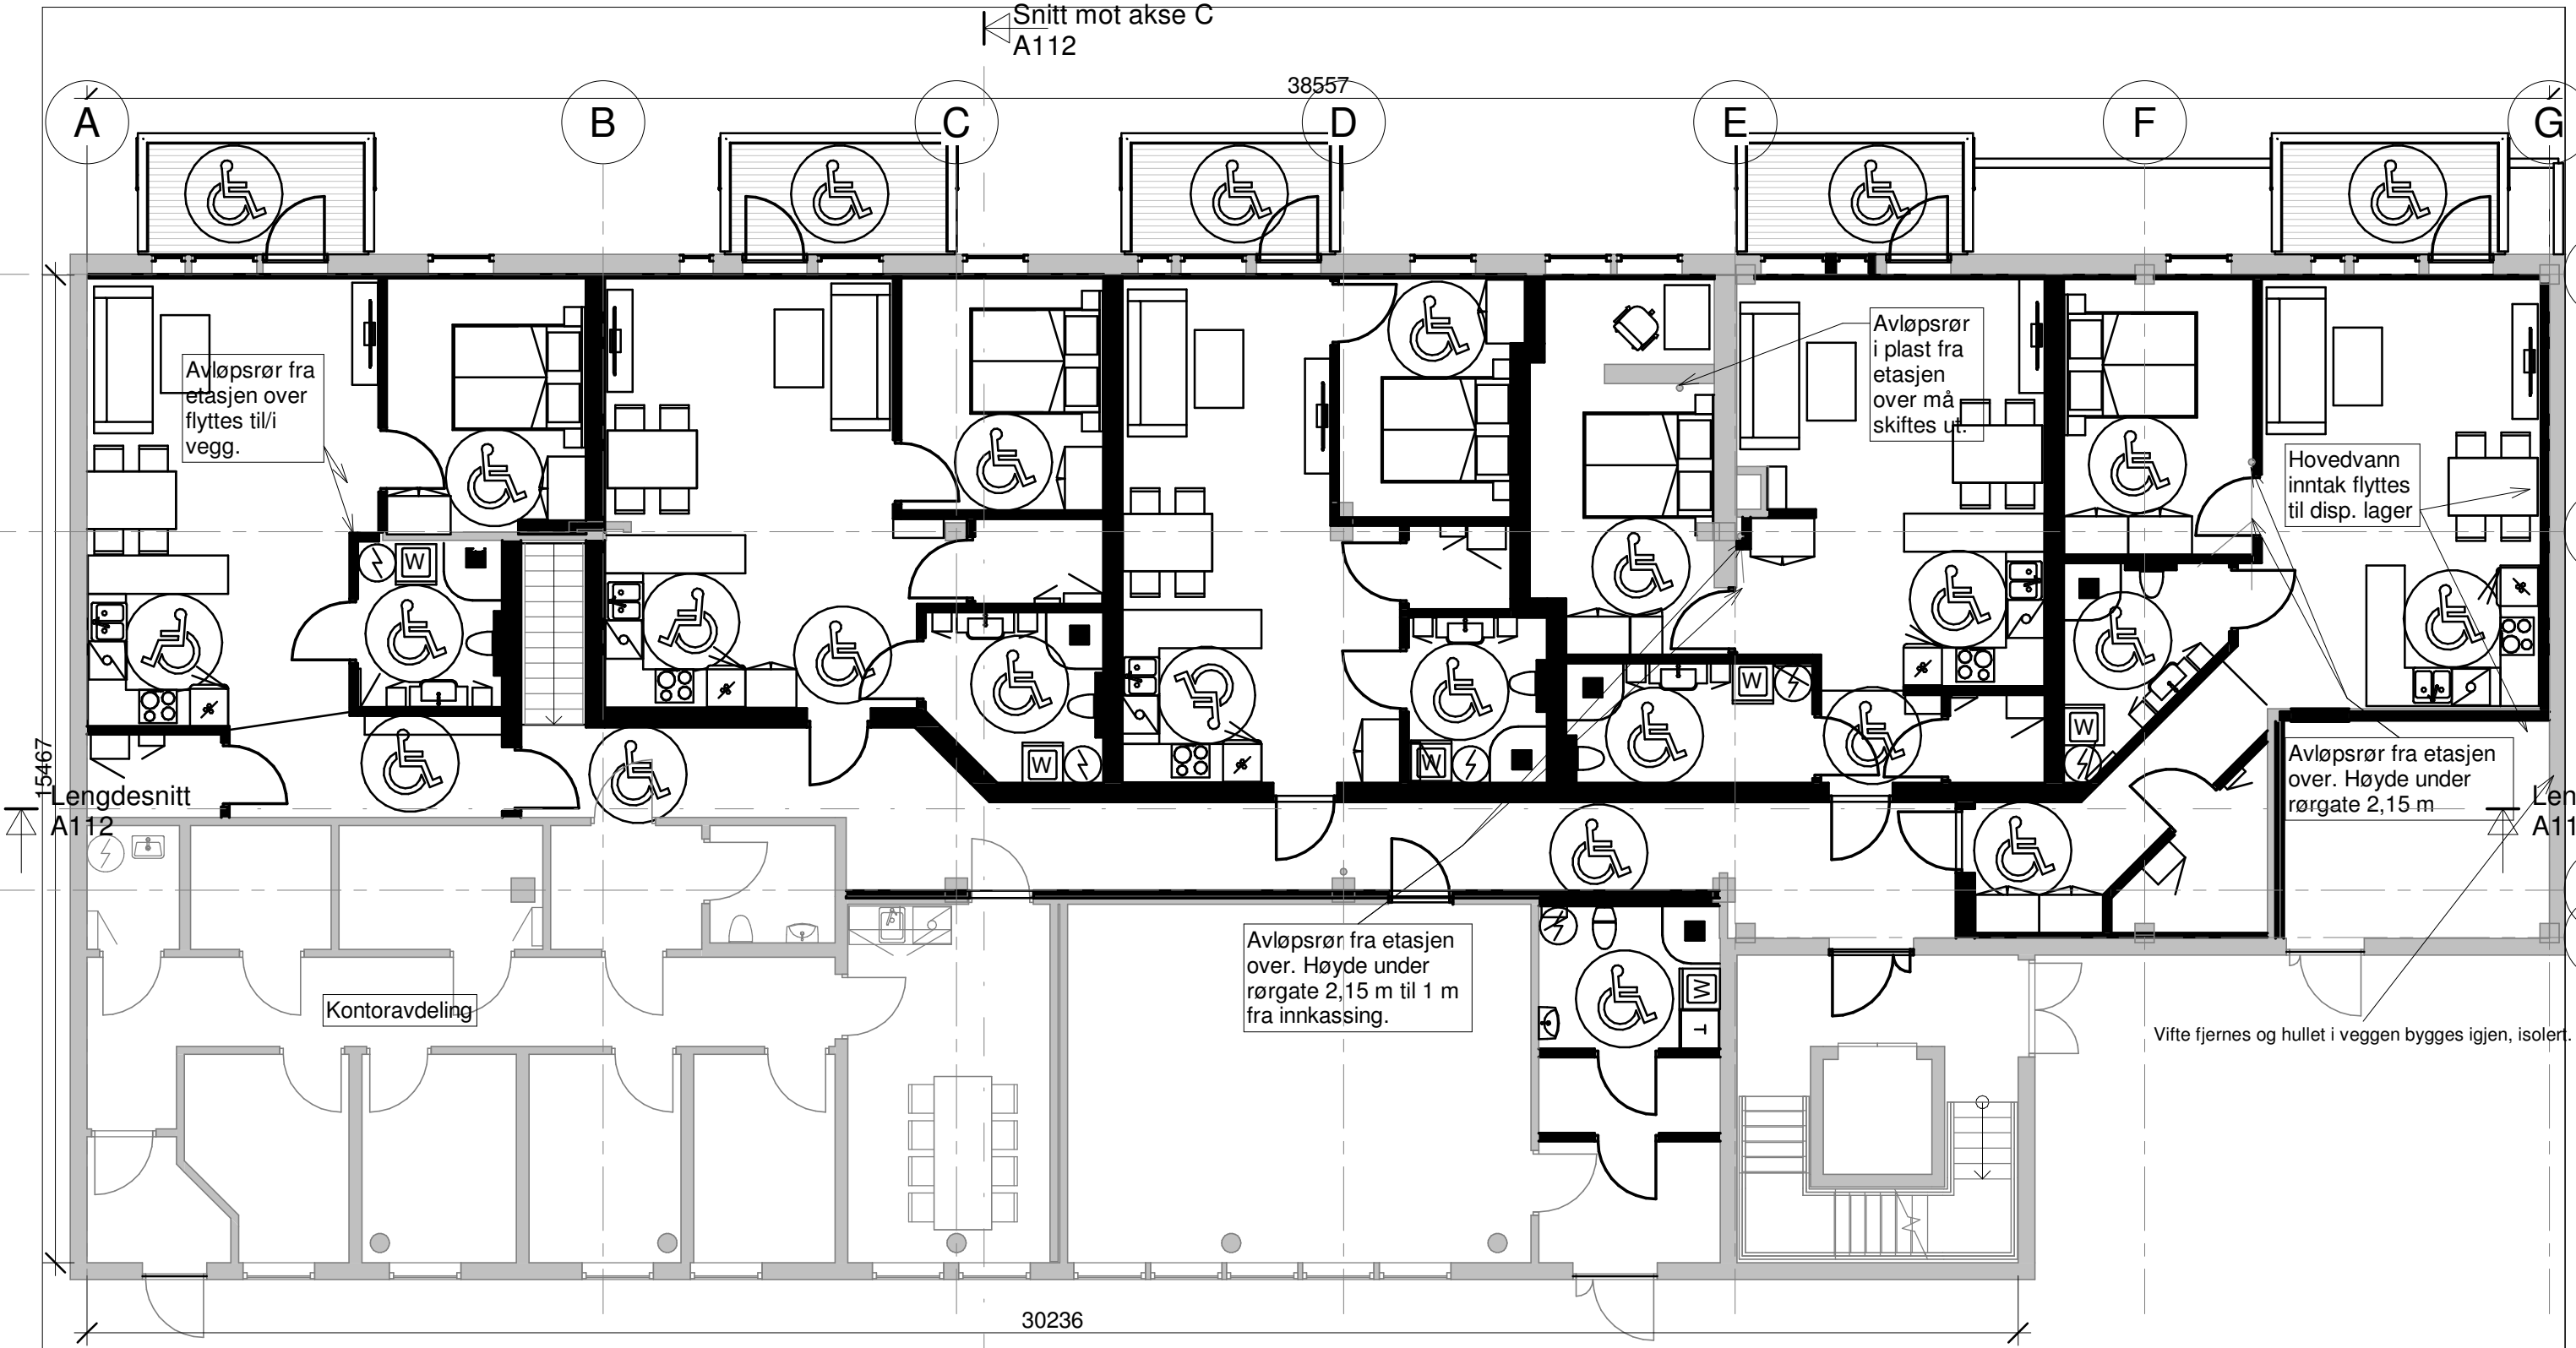

Avløpsrør fra etasjen over flyttes til/i vegg.

Avløpsrør i plast fra etasjen over må skiftes ut.

Hovedvann inntak flyttes til disp. lager

Avløpsrør fra etasjen over. Høyde under rørgate 2,15 m

Avløpsrør fra etasjen over. Høyde under rørgate 2,15 m til 1 m fra innkassing.

Vifte fjernes og hullet i vegg bygges igjen, isolert.

Kontoravdeling

Nye konstruksjoner innvendig er markert med sort. I tillegg kommer utvendig tilleggsisolasjon og plateledning samt balkonger.


Rev.	Revisjonen gjelder	Utført	Kontr.	Dato
	A & R Eiendom Skjervøy AS Strandveien 46, hovedetasje	Målestokk	Dato	11.05.21
		1:100	Tegnet	AH
			Kontr.	RS
	Leiligheter - Nye konstruksjoner Tilbudstegning	Arkstørrelse A3	Prosjektnr.	1101
		Tegningsnr. A104	Rev.	

AR-Ing AS
Strandveien 46
9189 Skjervøy

18.05.2021 10:45:45

Snitt mot akse C
A112


Snitt mot akse C
A112

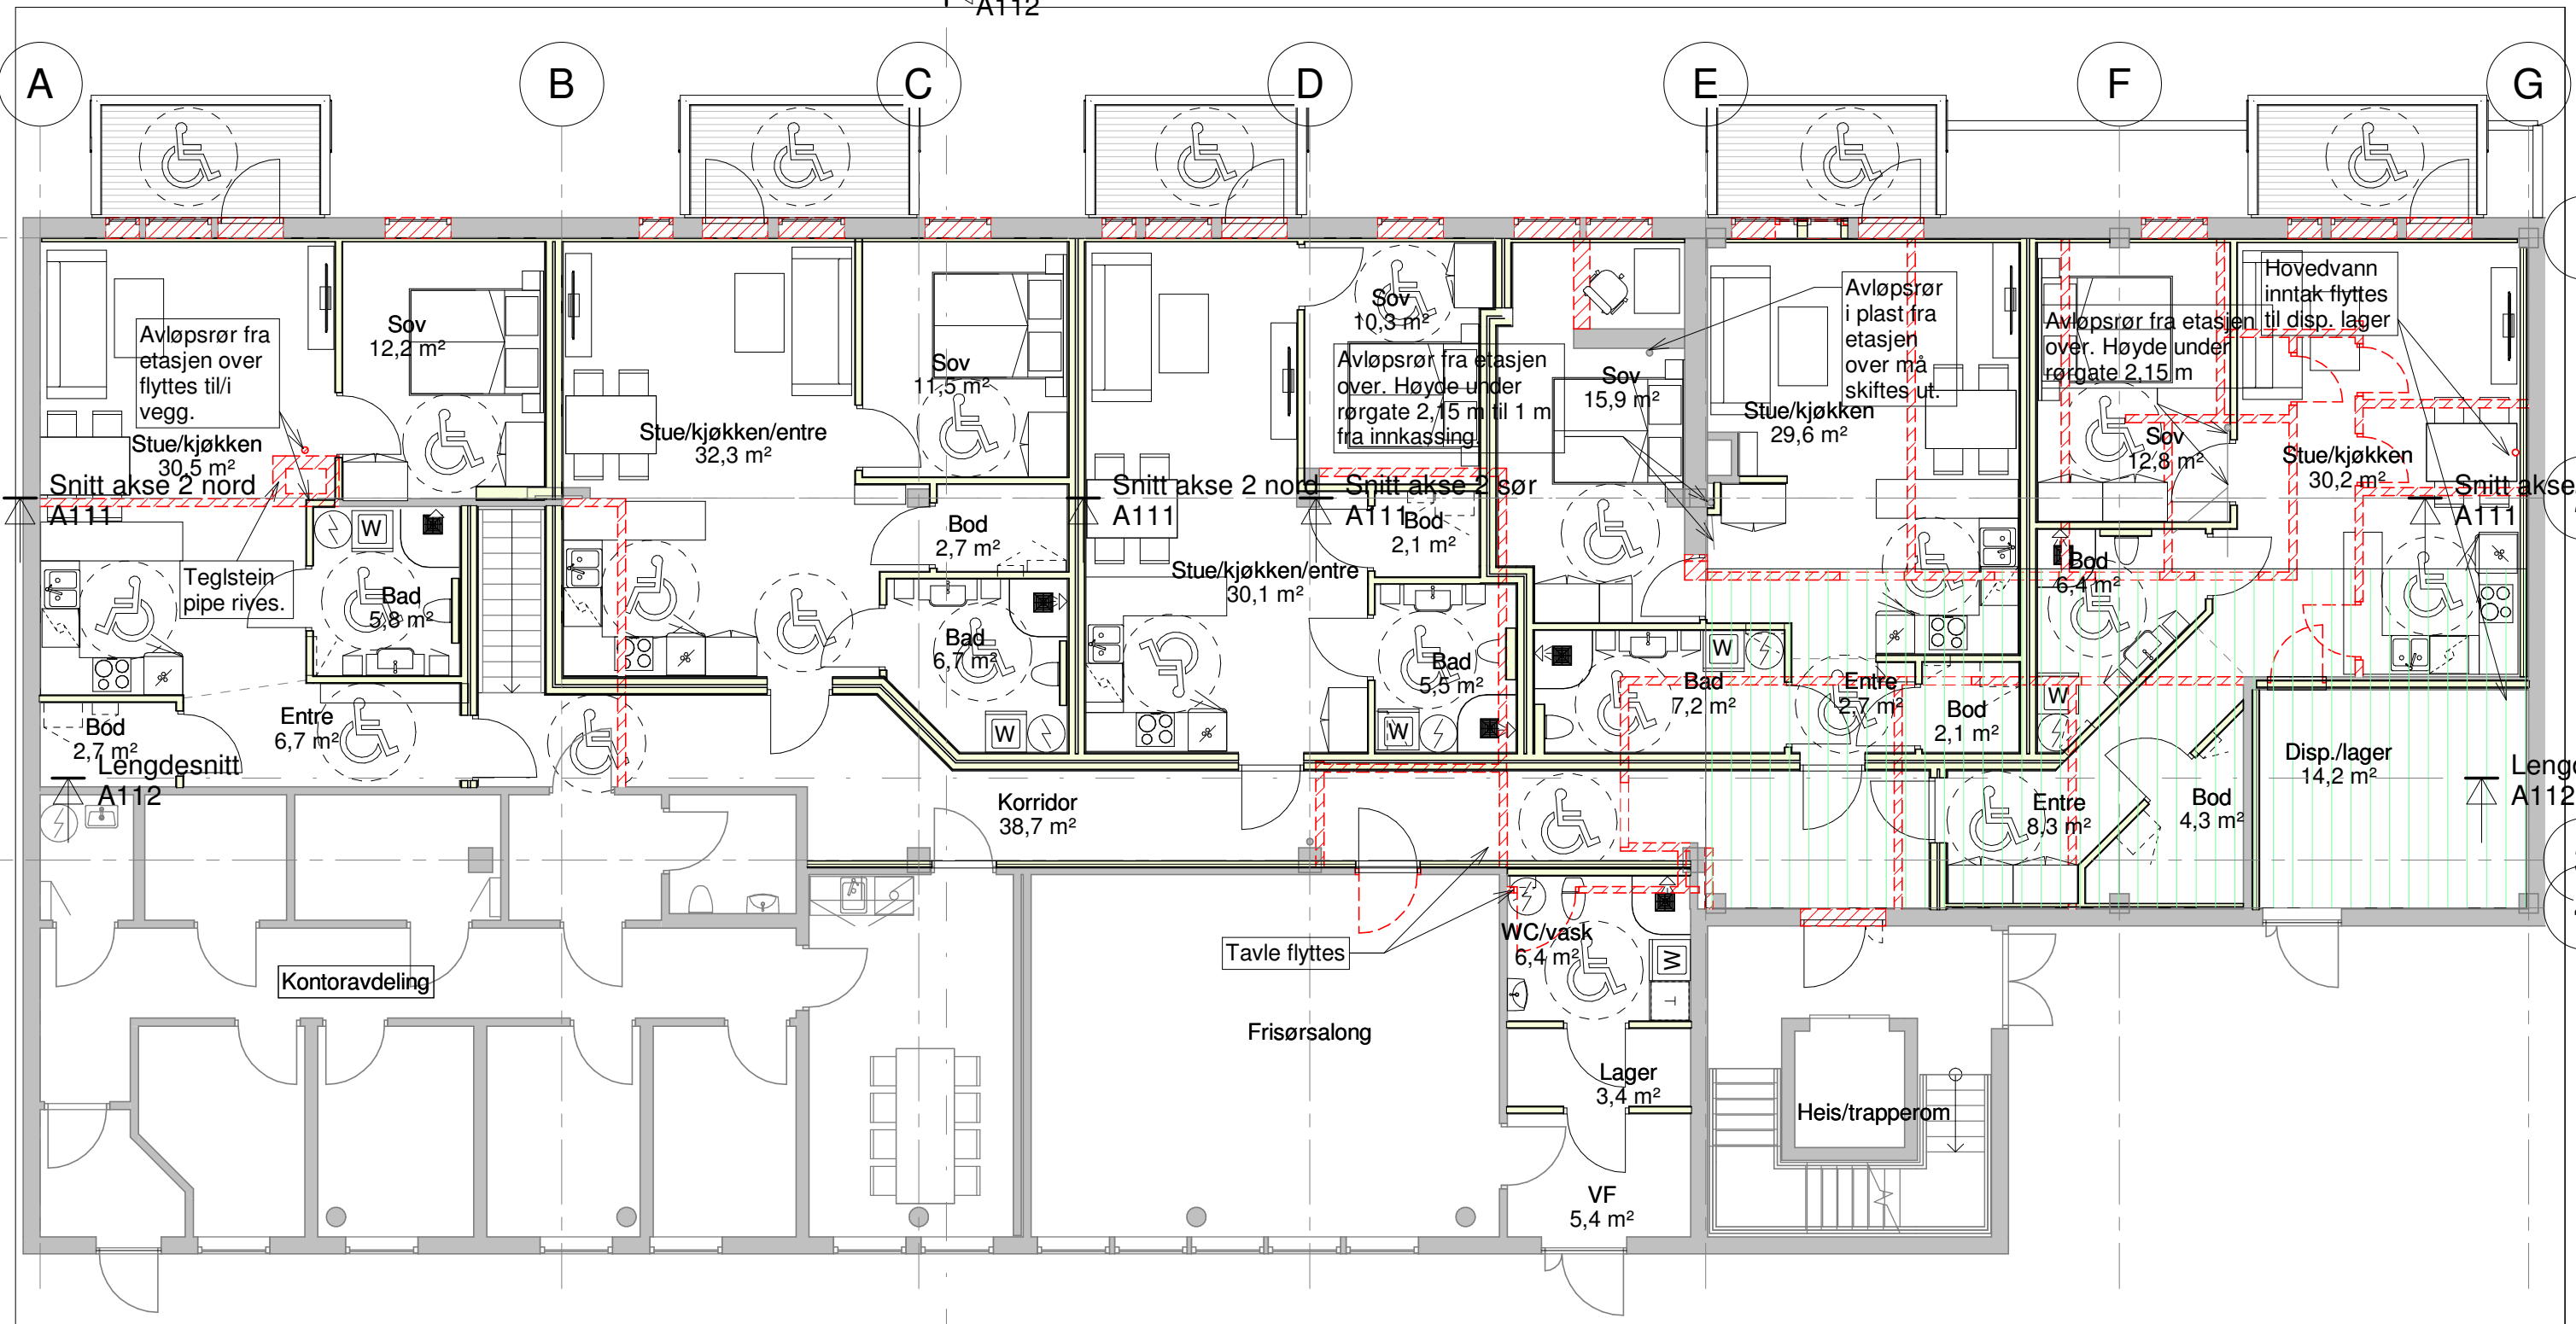



Hulltaking og konstruksjoner som rives er markert med rød, stiplet linje i forhold til ny planløsning. Eksisterende konstruksjoner som beholdes er markert med grå farge. Gulv på grunn er markert med grønn skravur. Det tas forbehold om feil i tegningene.

Rev.	Revisjonen gjelder	Utført	Kontr.	Dato
A & R Eiendom Skjervøy AS Strandveien 46, hovedetasje		Målestokk	Dato	11.05.21
		1:100	Tegnet	AH
			Kontr.	RS
Leiligheter - Nye og eksisterende konstruksjoner		Arkstørrelse A3	Prosjektnr.	1101
		Tegningsnr. A105	Rev.	
AR-Ing AS Strandveien 46 9189 Skjervøy				

18.05.2021 10:45:45

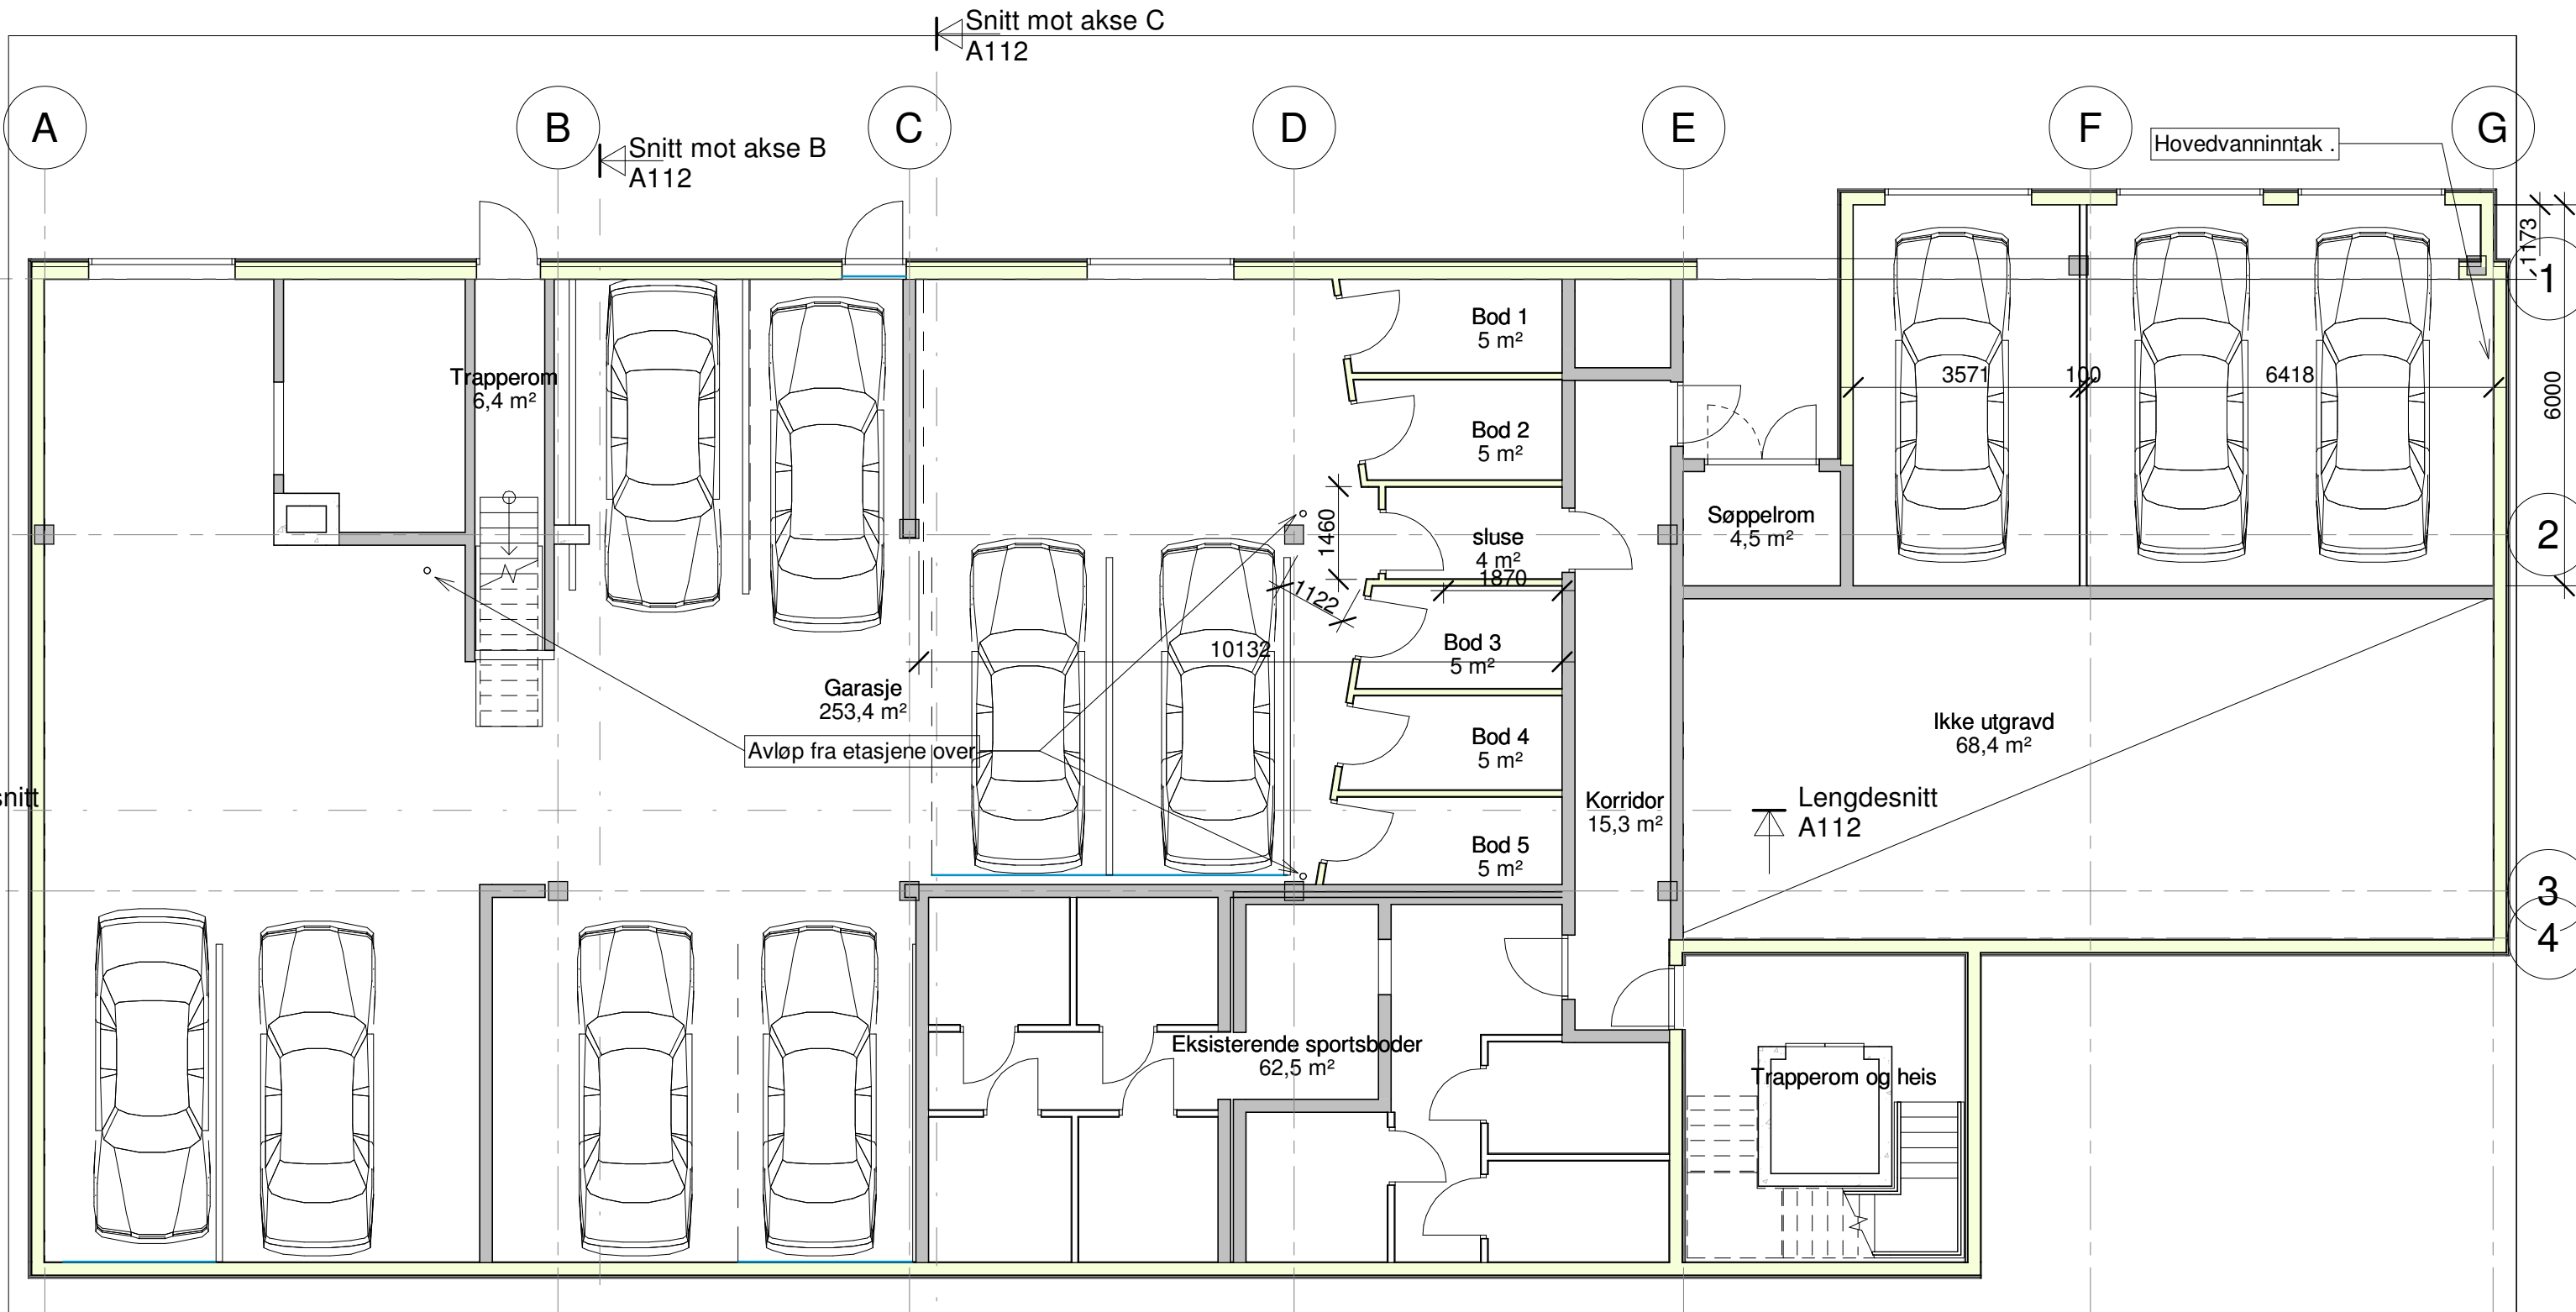


Rev.	Revisjonen gjelder	Utført	Kontr.	Dato
	A & R Eiendom Skjervøy AS Strandveien 46, hovedetasje	Målestokk	Dato	11.05.21
		1:100	Tegnet	AH
			Kontr.	RS
	Plan underetasje - Berørt areal Tilbudstegning	Arkstørrelse	Prosjektnr.	1101
		Tegningsnr.		Rev.
		A110		
AR-Ing AS				
Strandveien 46 9189 Skjervøy				

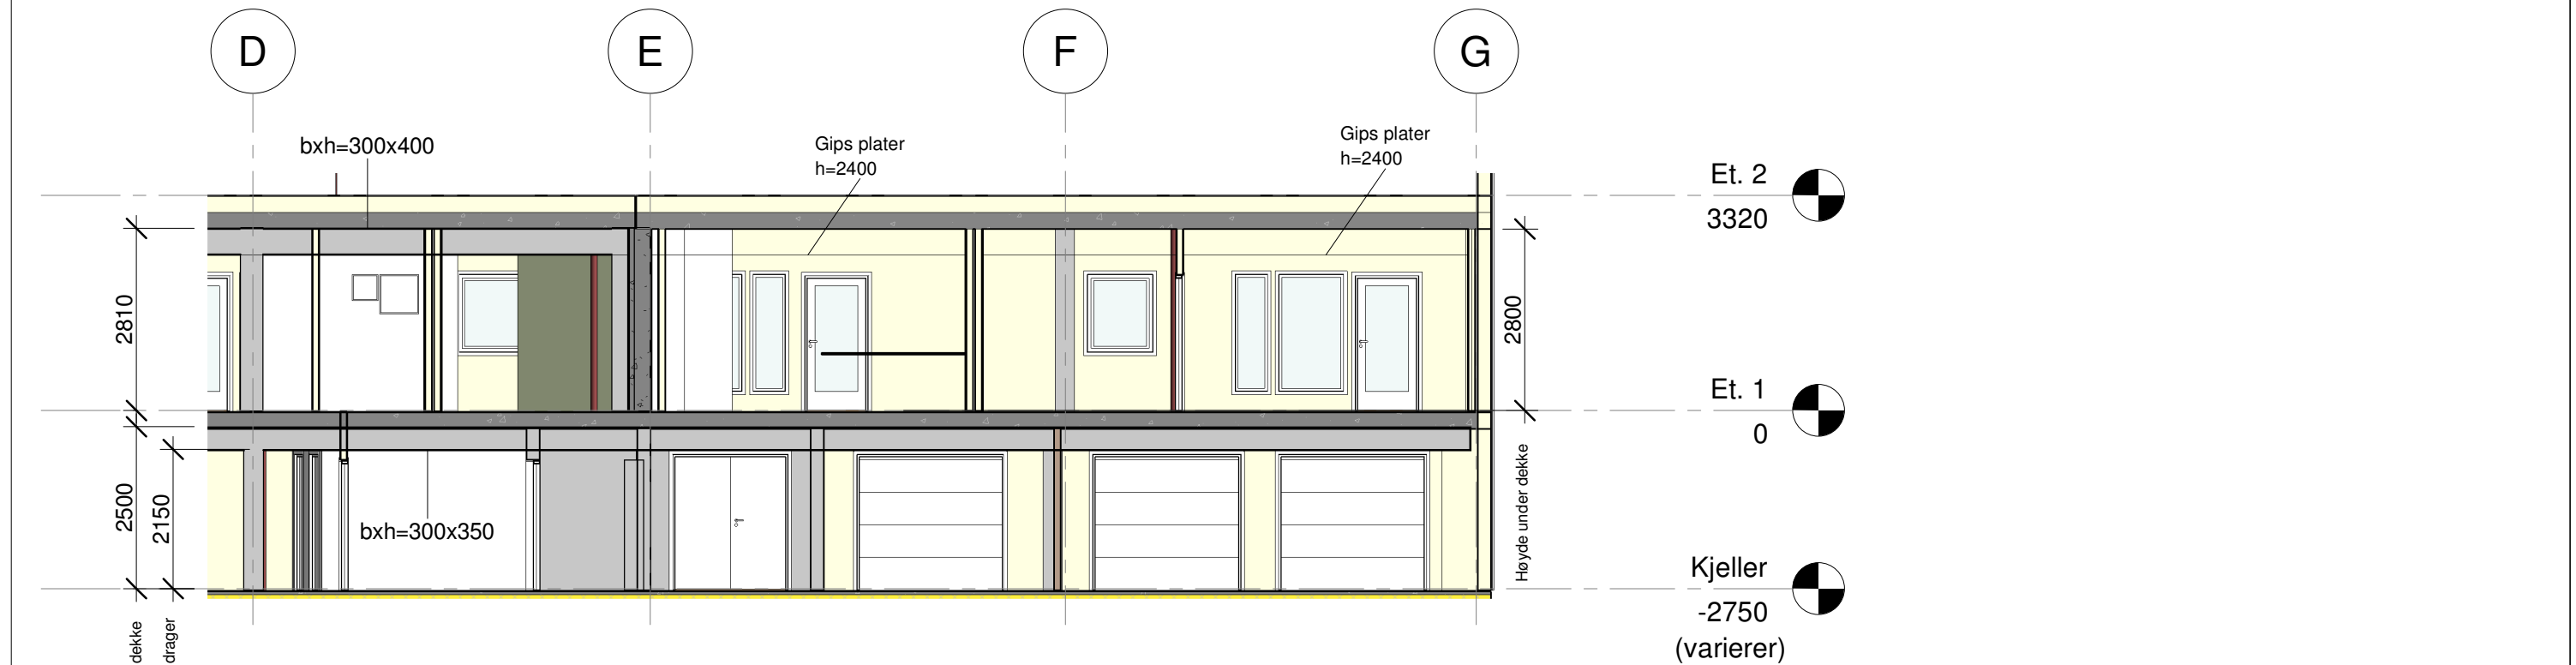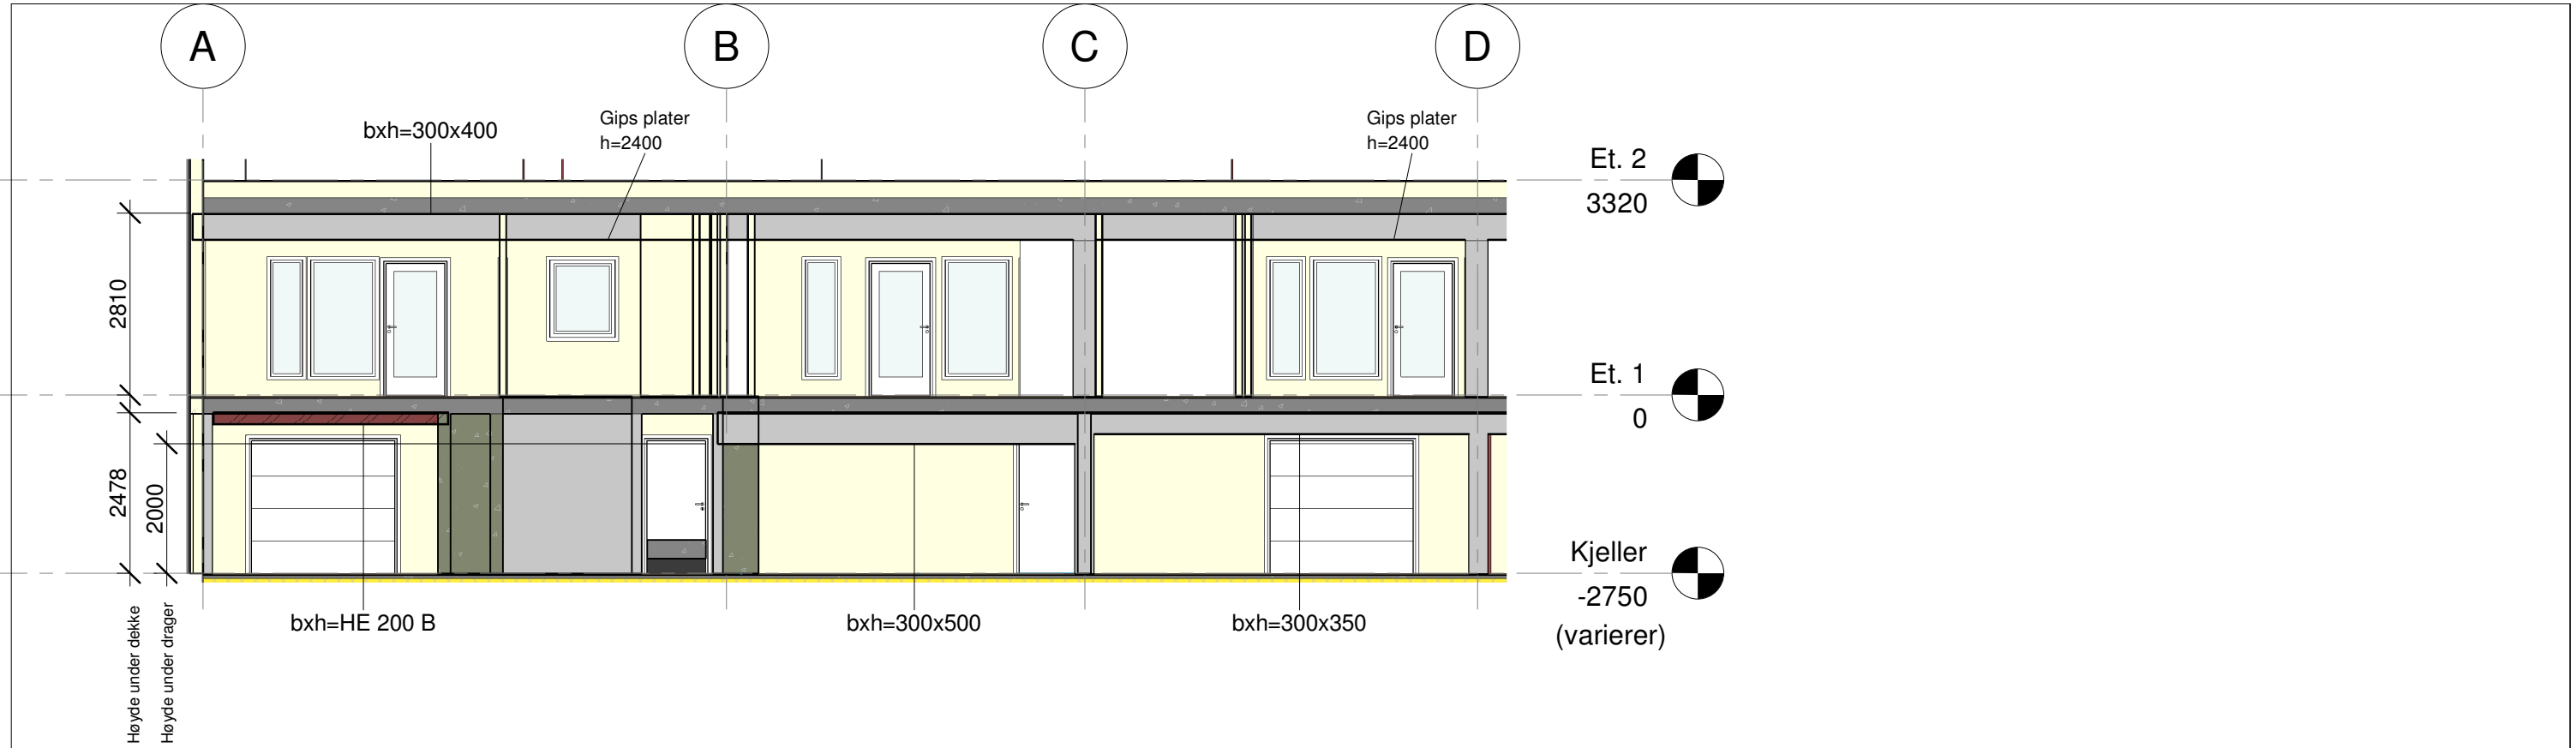


Rev.	Revisjonen gjelder	Utført	Kontr.	Dato
	A & R Eiendom Skjervøy AS Strandveien 46, hovedetasje	Målestokk 1:100	Dato 11.05.21	
	Lengdesnitt i akse 2 Tilbudstegning	Arkstørrelse A3	Tegnet AH	Kontr. RS
		Tegningsnr. A111	Prosjektnr. 1101	Rev.


AR-Ing AS
Strandveien 46
9189 Skjervøy

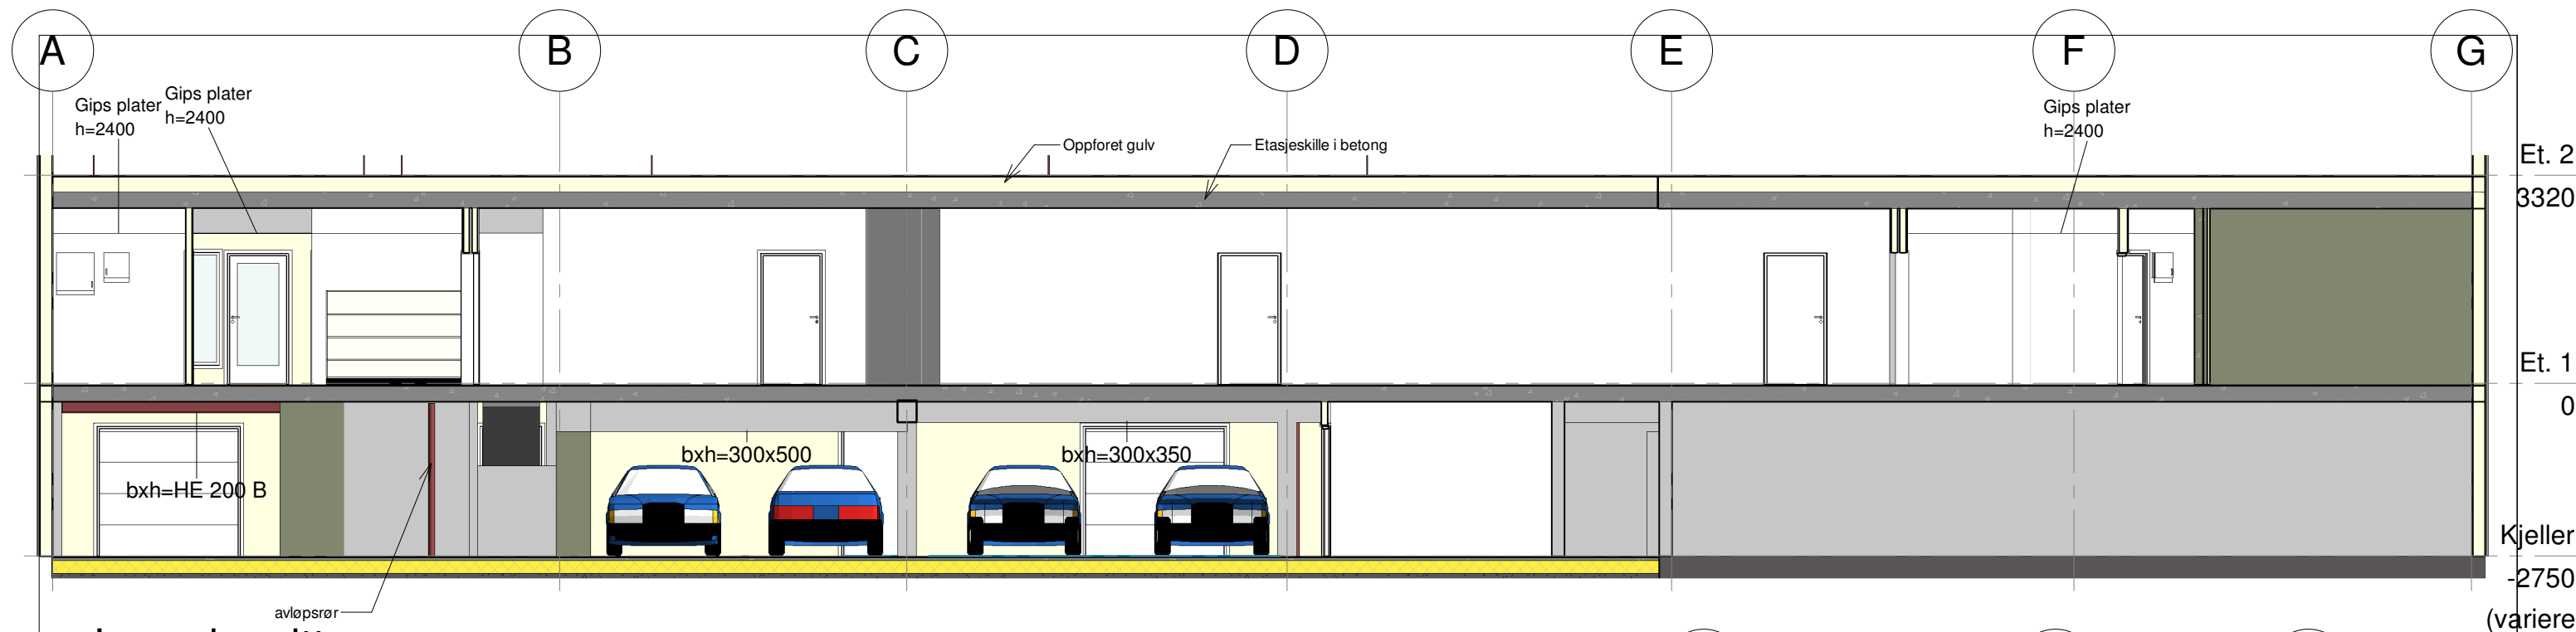

Lengdesnitt
1 : 100


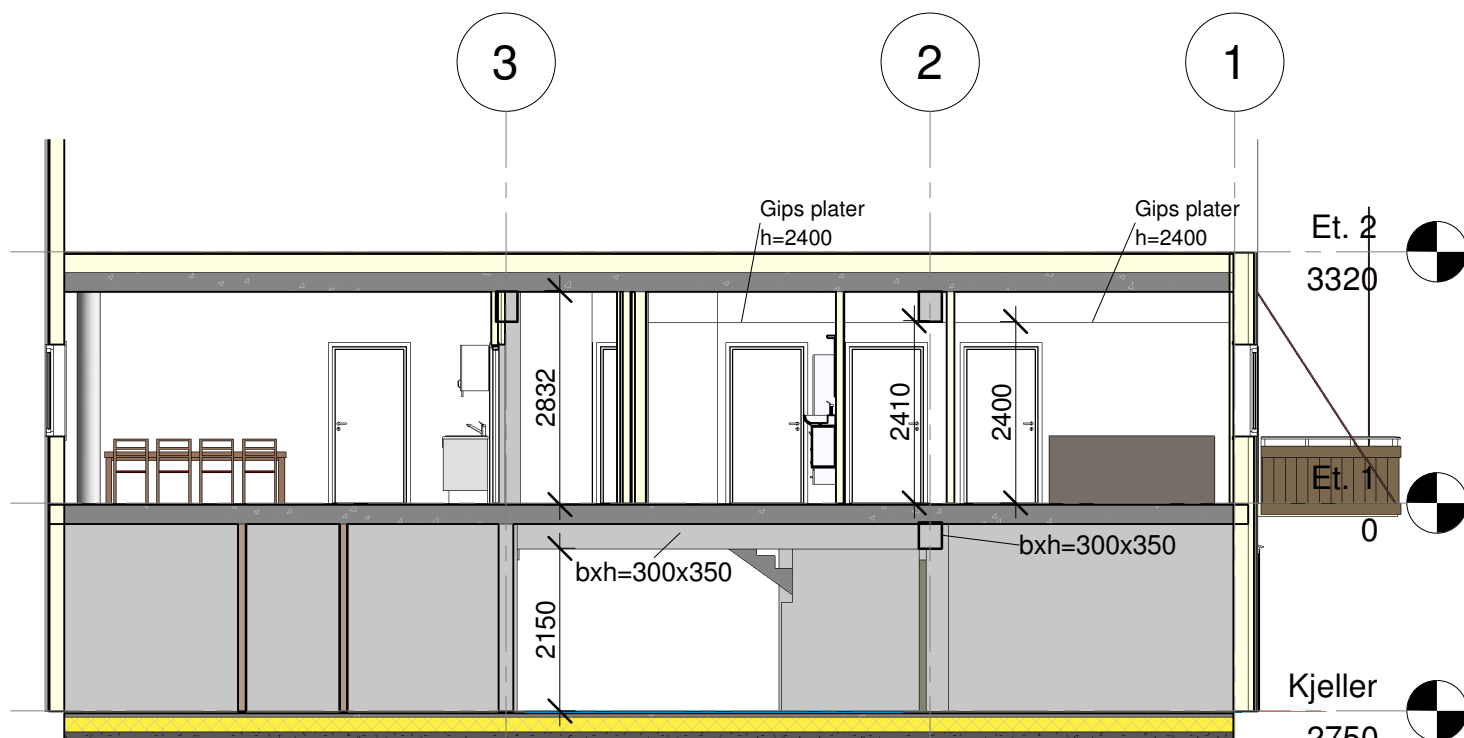


Snitt mot akse C
1 : 100

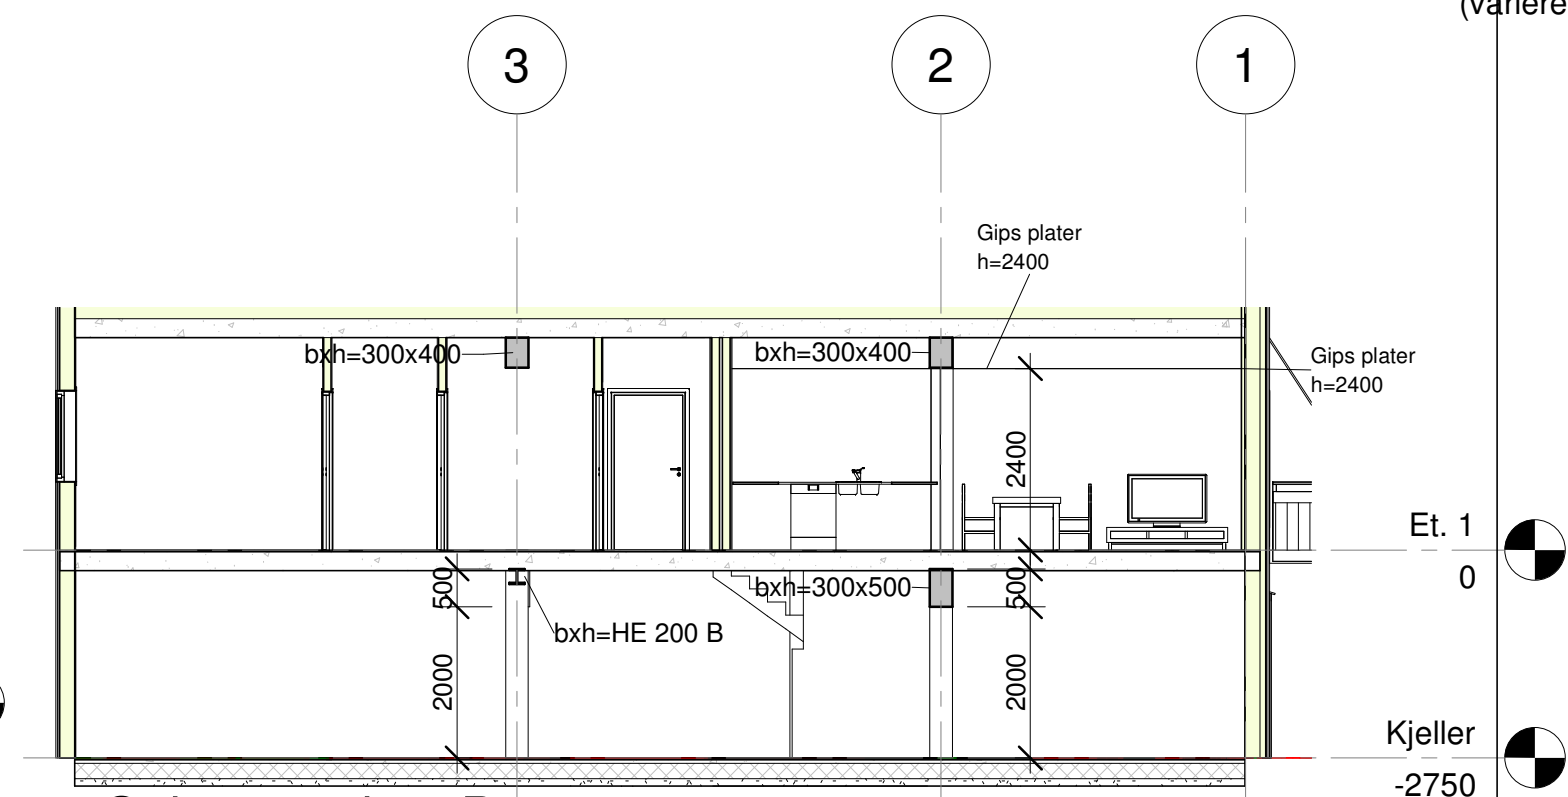

Snitt mot akse B
1 : 100

Rev.	Revisjonen gjelder	Utført	Kontr.	Dato
	A & R Eiendom Skjervøy AS Strandveien 46, hovedetasje	Målestokk 1:100	Dato 11.05.21	
	Snitt Tilbudstegning	Arkstørrelse A3	Tegnet AH	
		Tegningsnr. A112	Kontr. RS	Projektnr. 1101
	AR-Ing AS Strandveien 46 9189 Skjervøy			Rev.

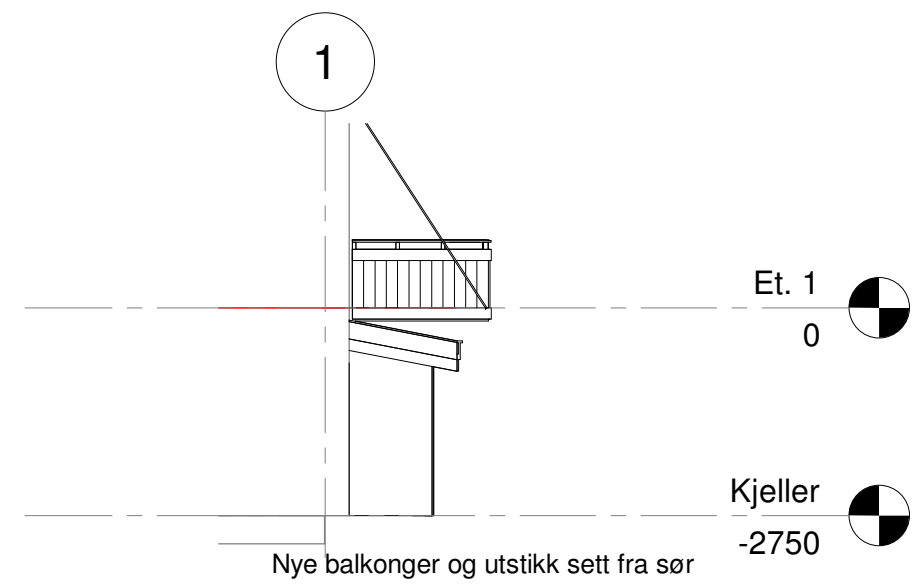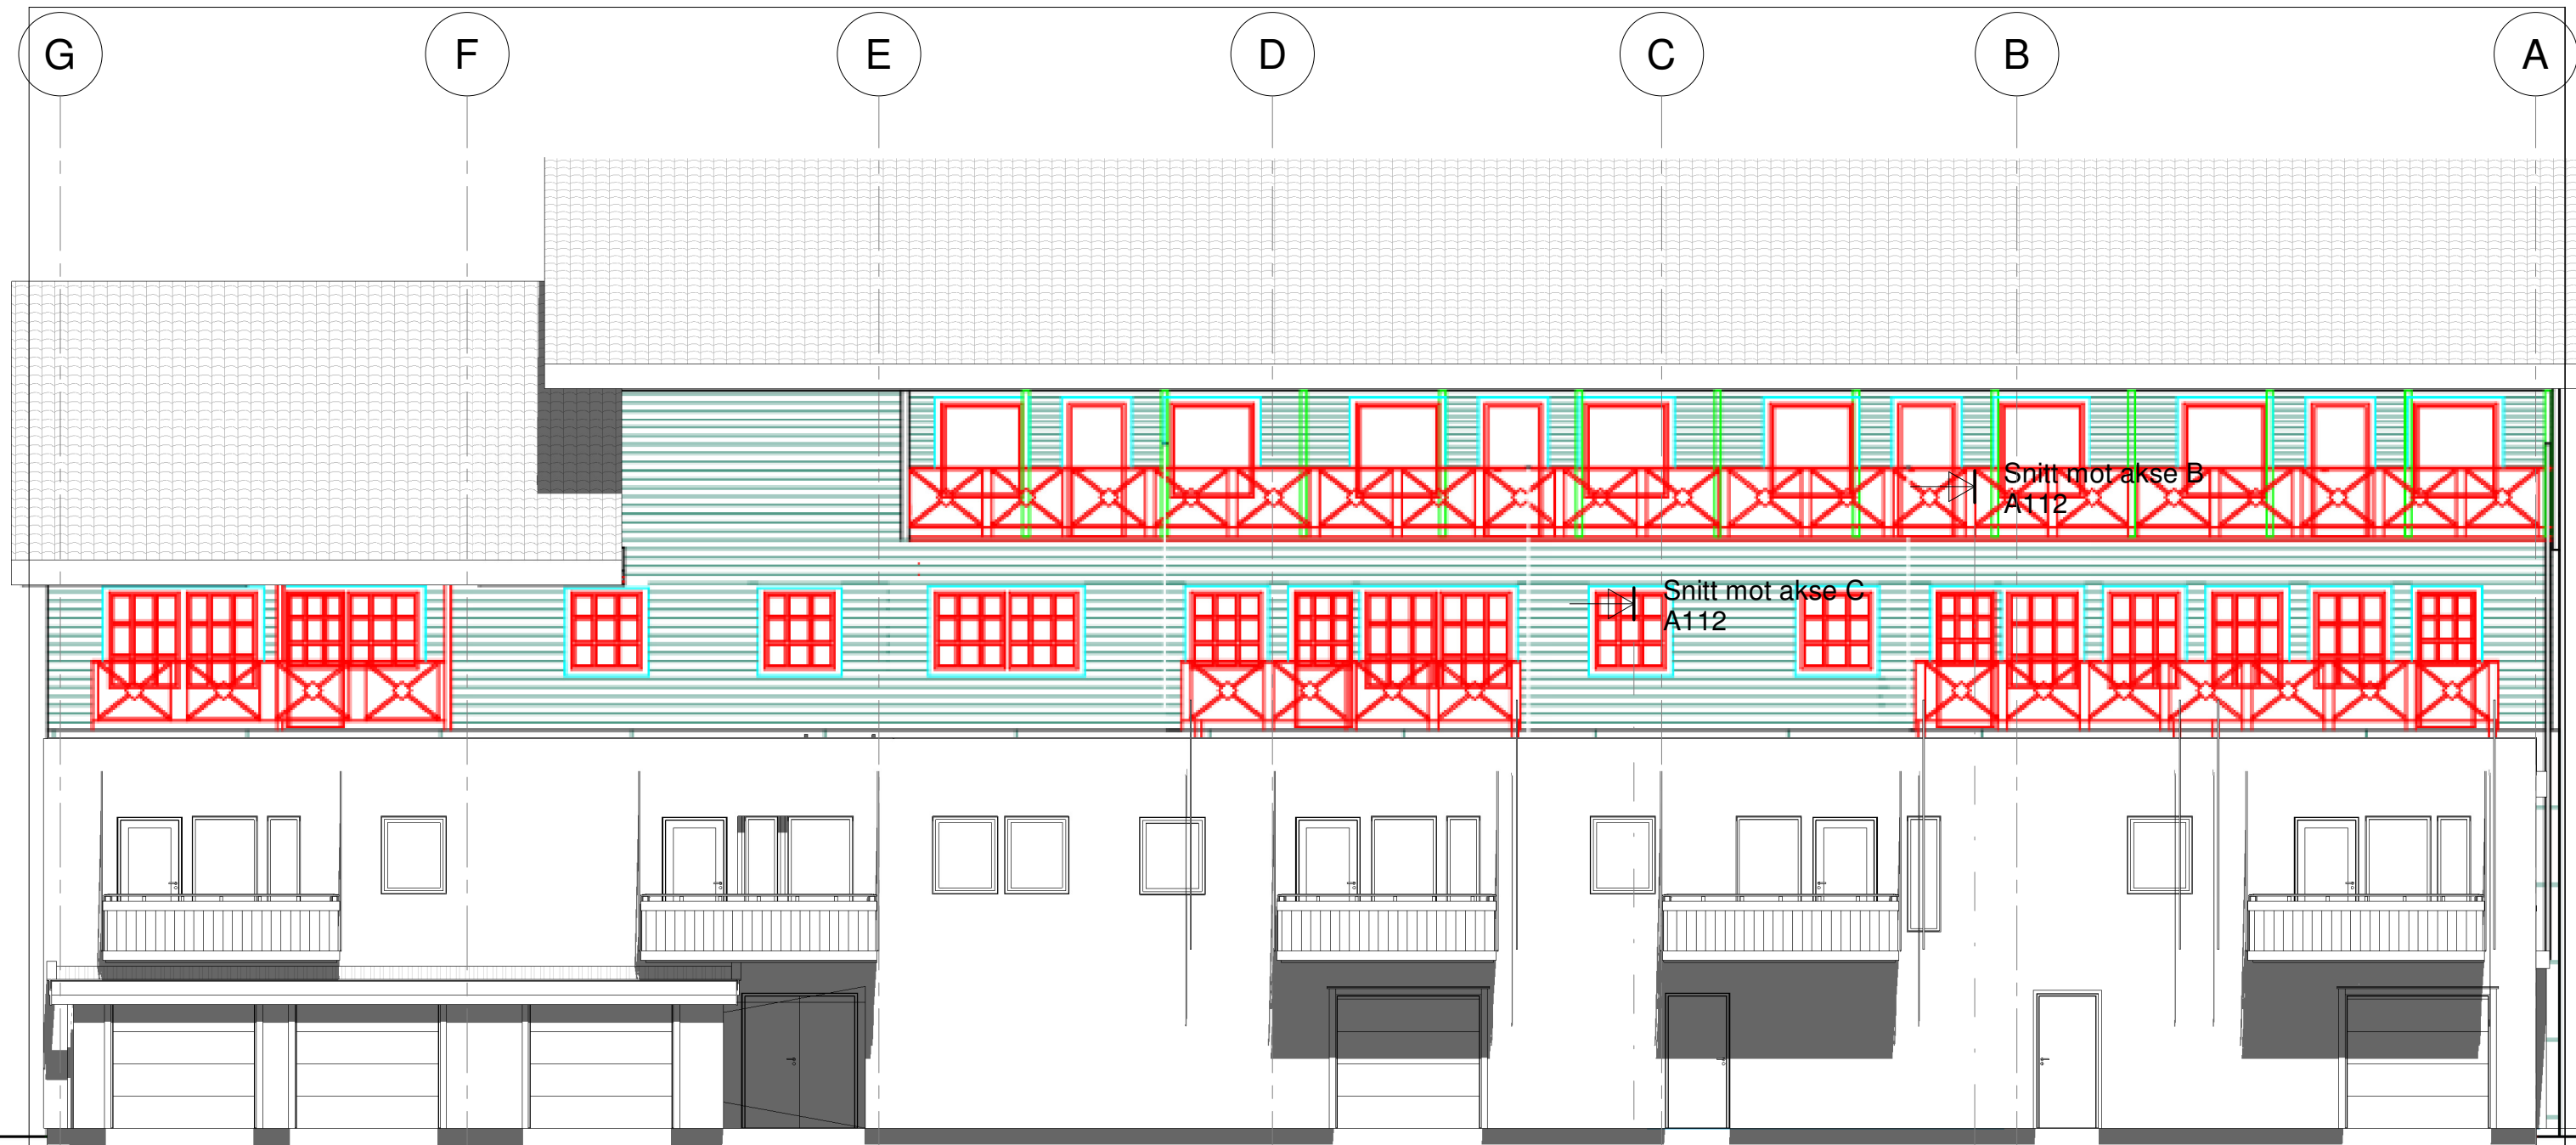

Rev.	Revisjonen gjelder	Utført	Kontr.	Dato
	A & R Eiendom Skjervøy AS Strandveien 46, hovedetasje	Målestokk	Dato	11.05.21
		1:100	Tegnet	AH
	Fasade Havnegata Tilbudstegning	Kontr.	RS	
		Arkstørrelse A3	Prosjektnr.	1101
	AR-Ing AS Strandveien 46 9189 Skjervøy	Tegningsnr.	A113	Rev.

18.05.2021 10:45:48