




KISTEGRAVER FELT MU, D, E, F  
T=1700MM

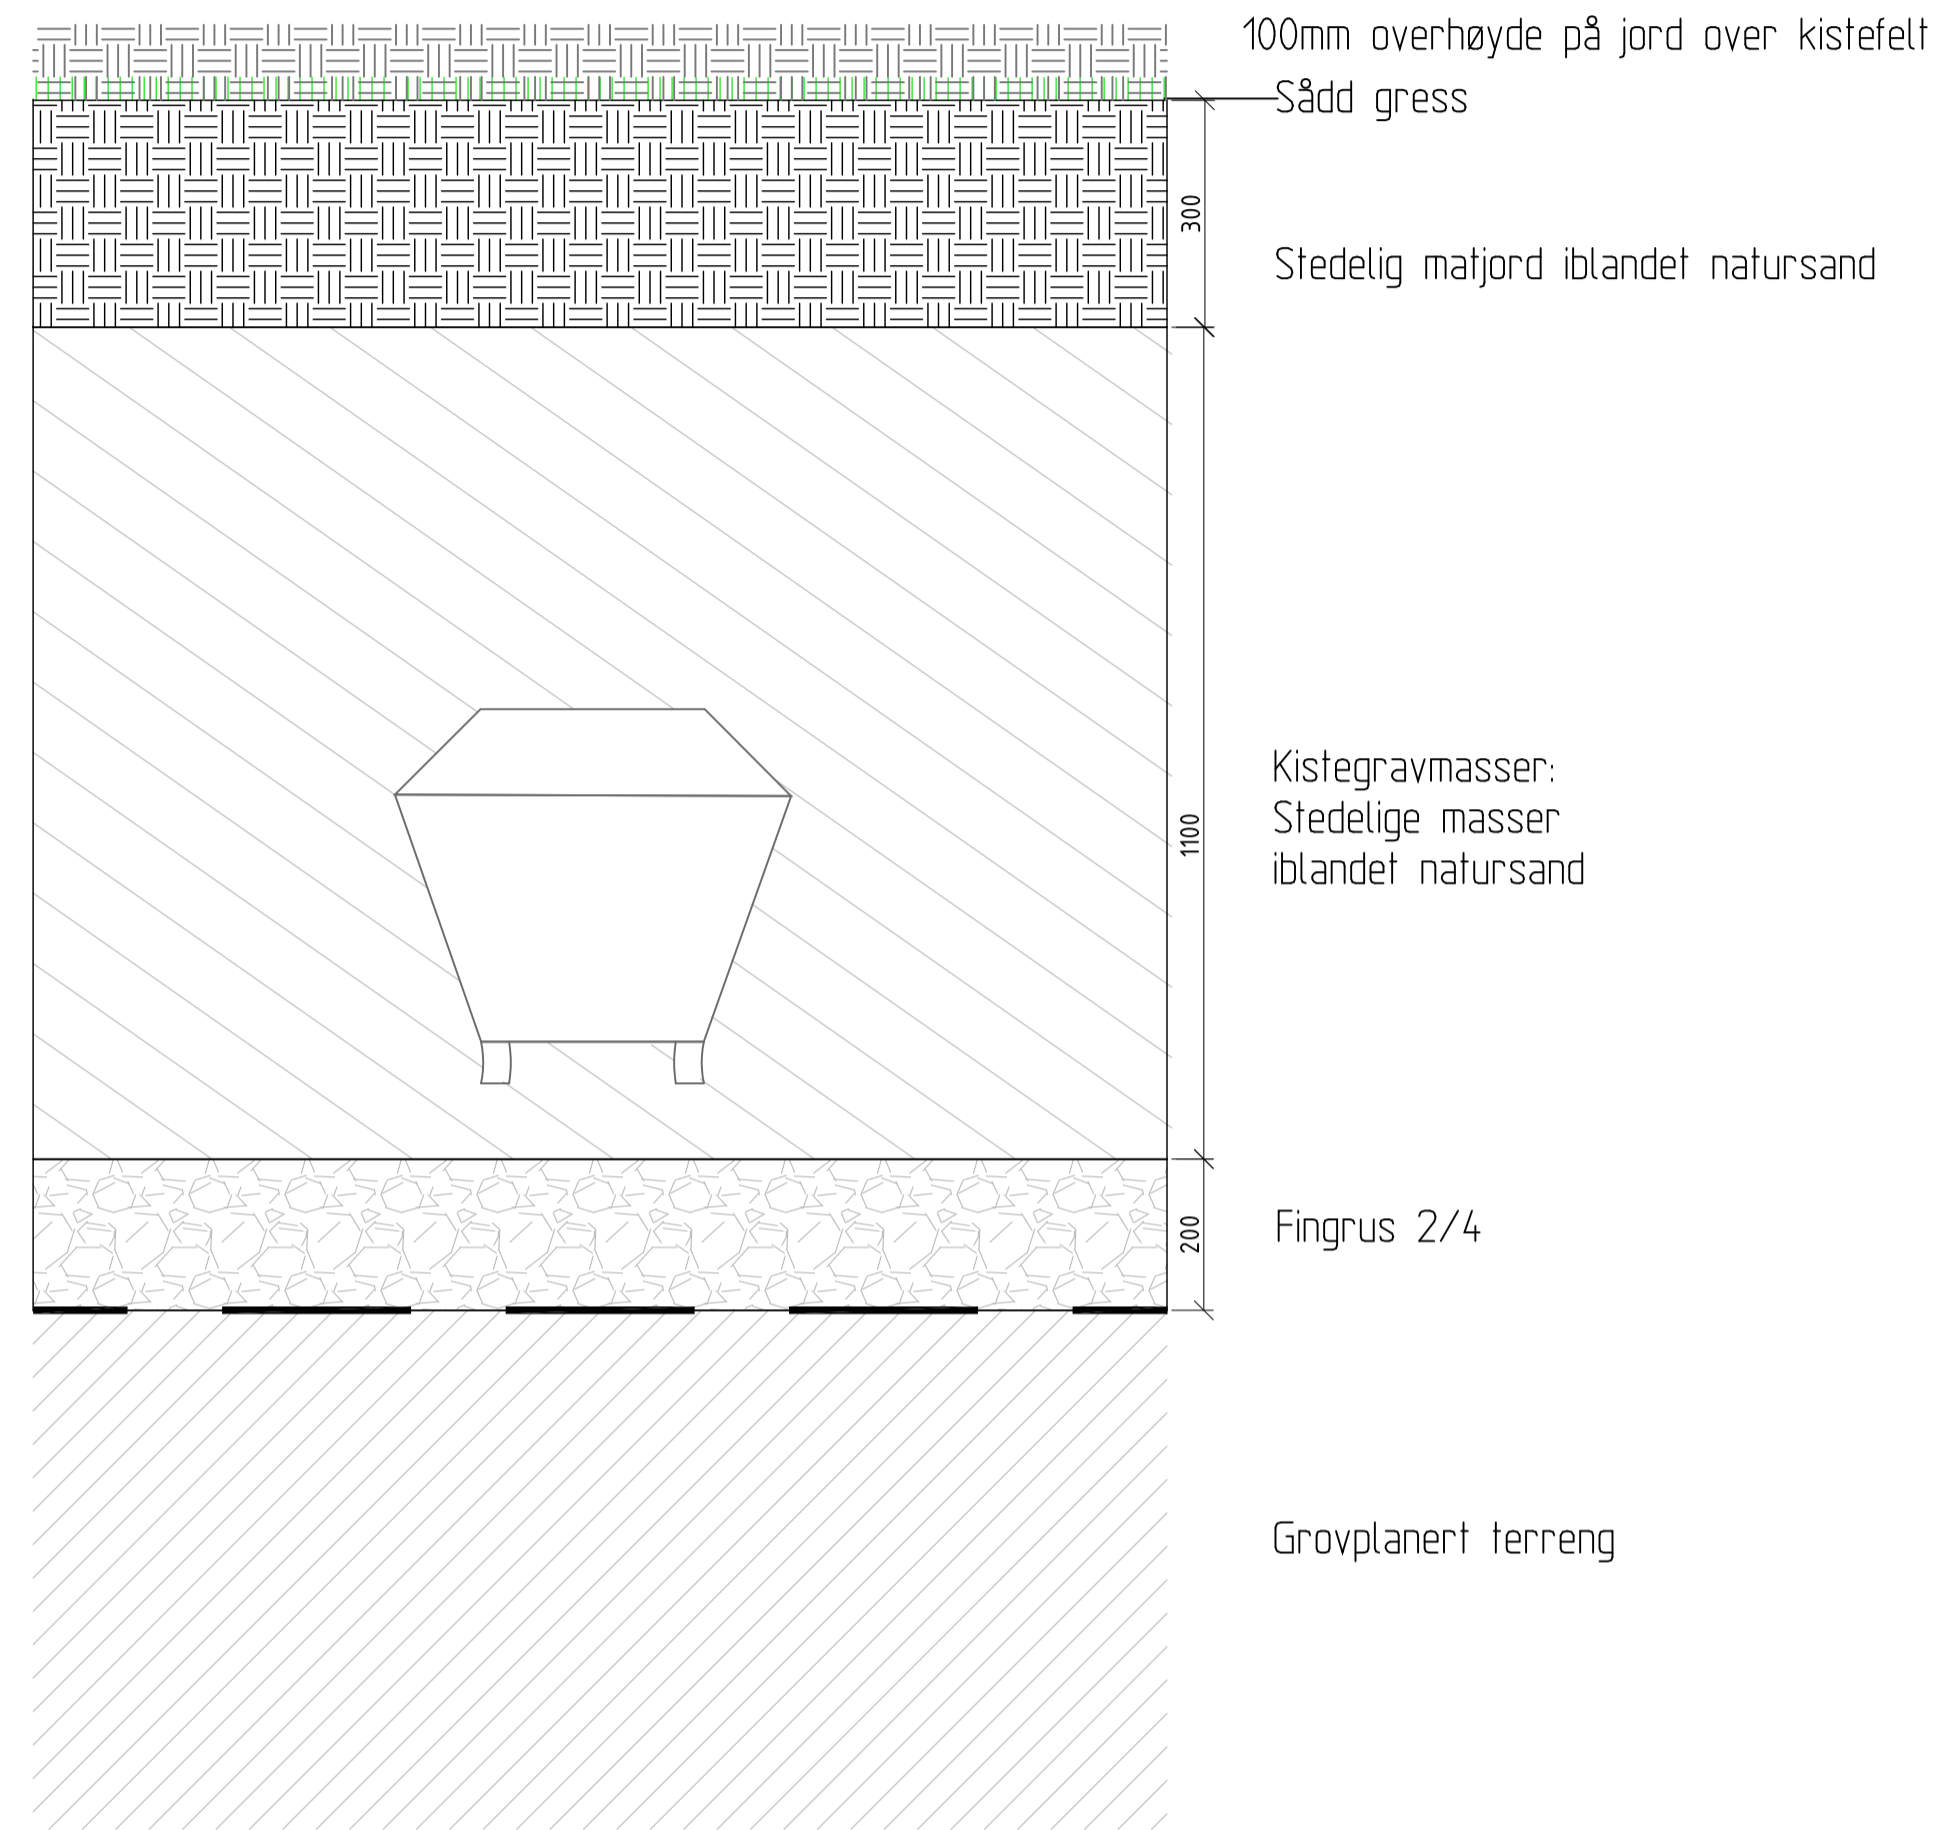

KISTEGRAVER FELT A, B OG C  
T=1700MM

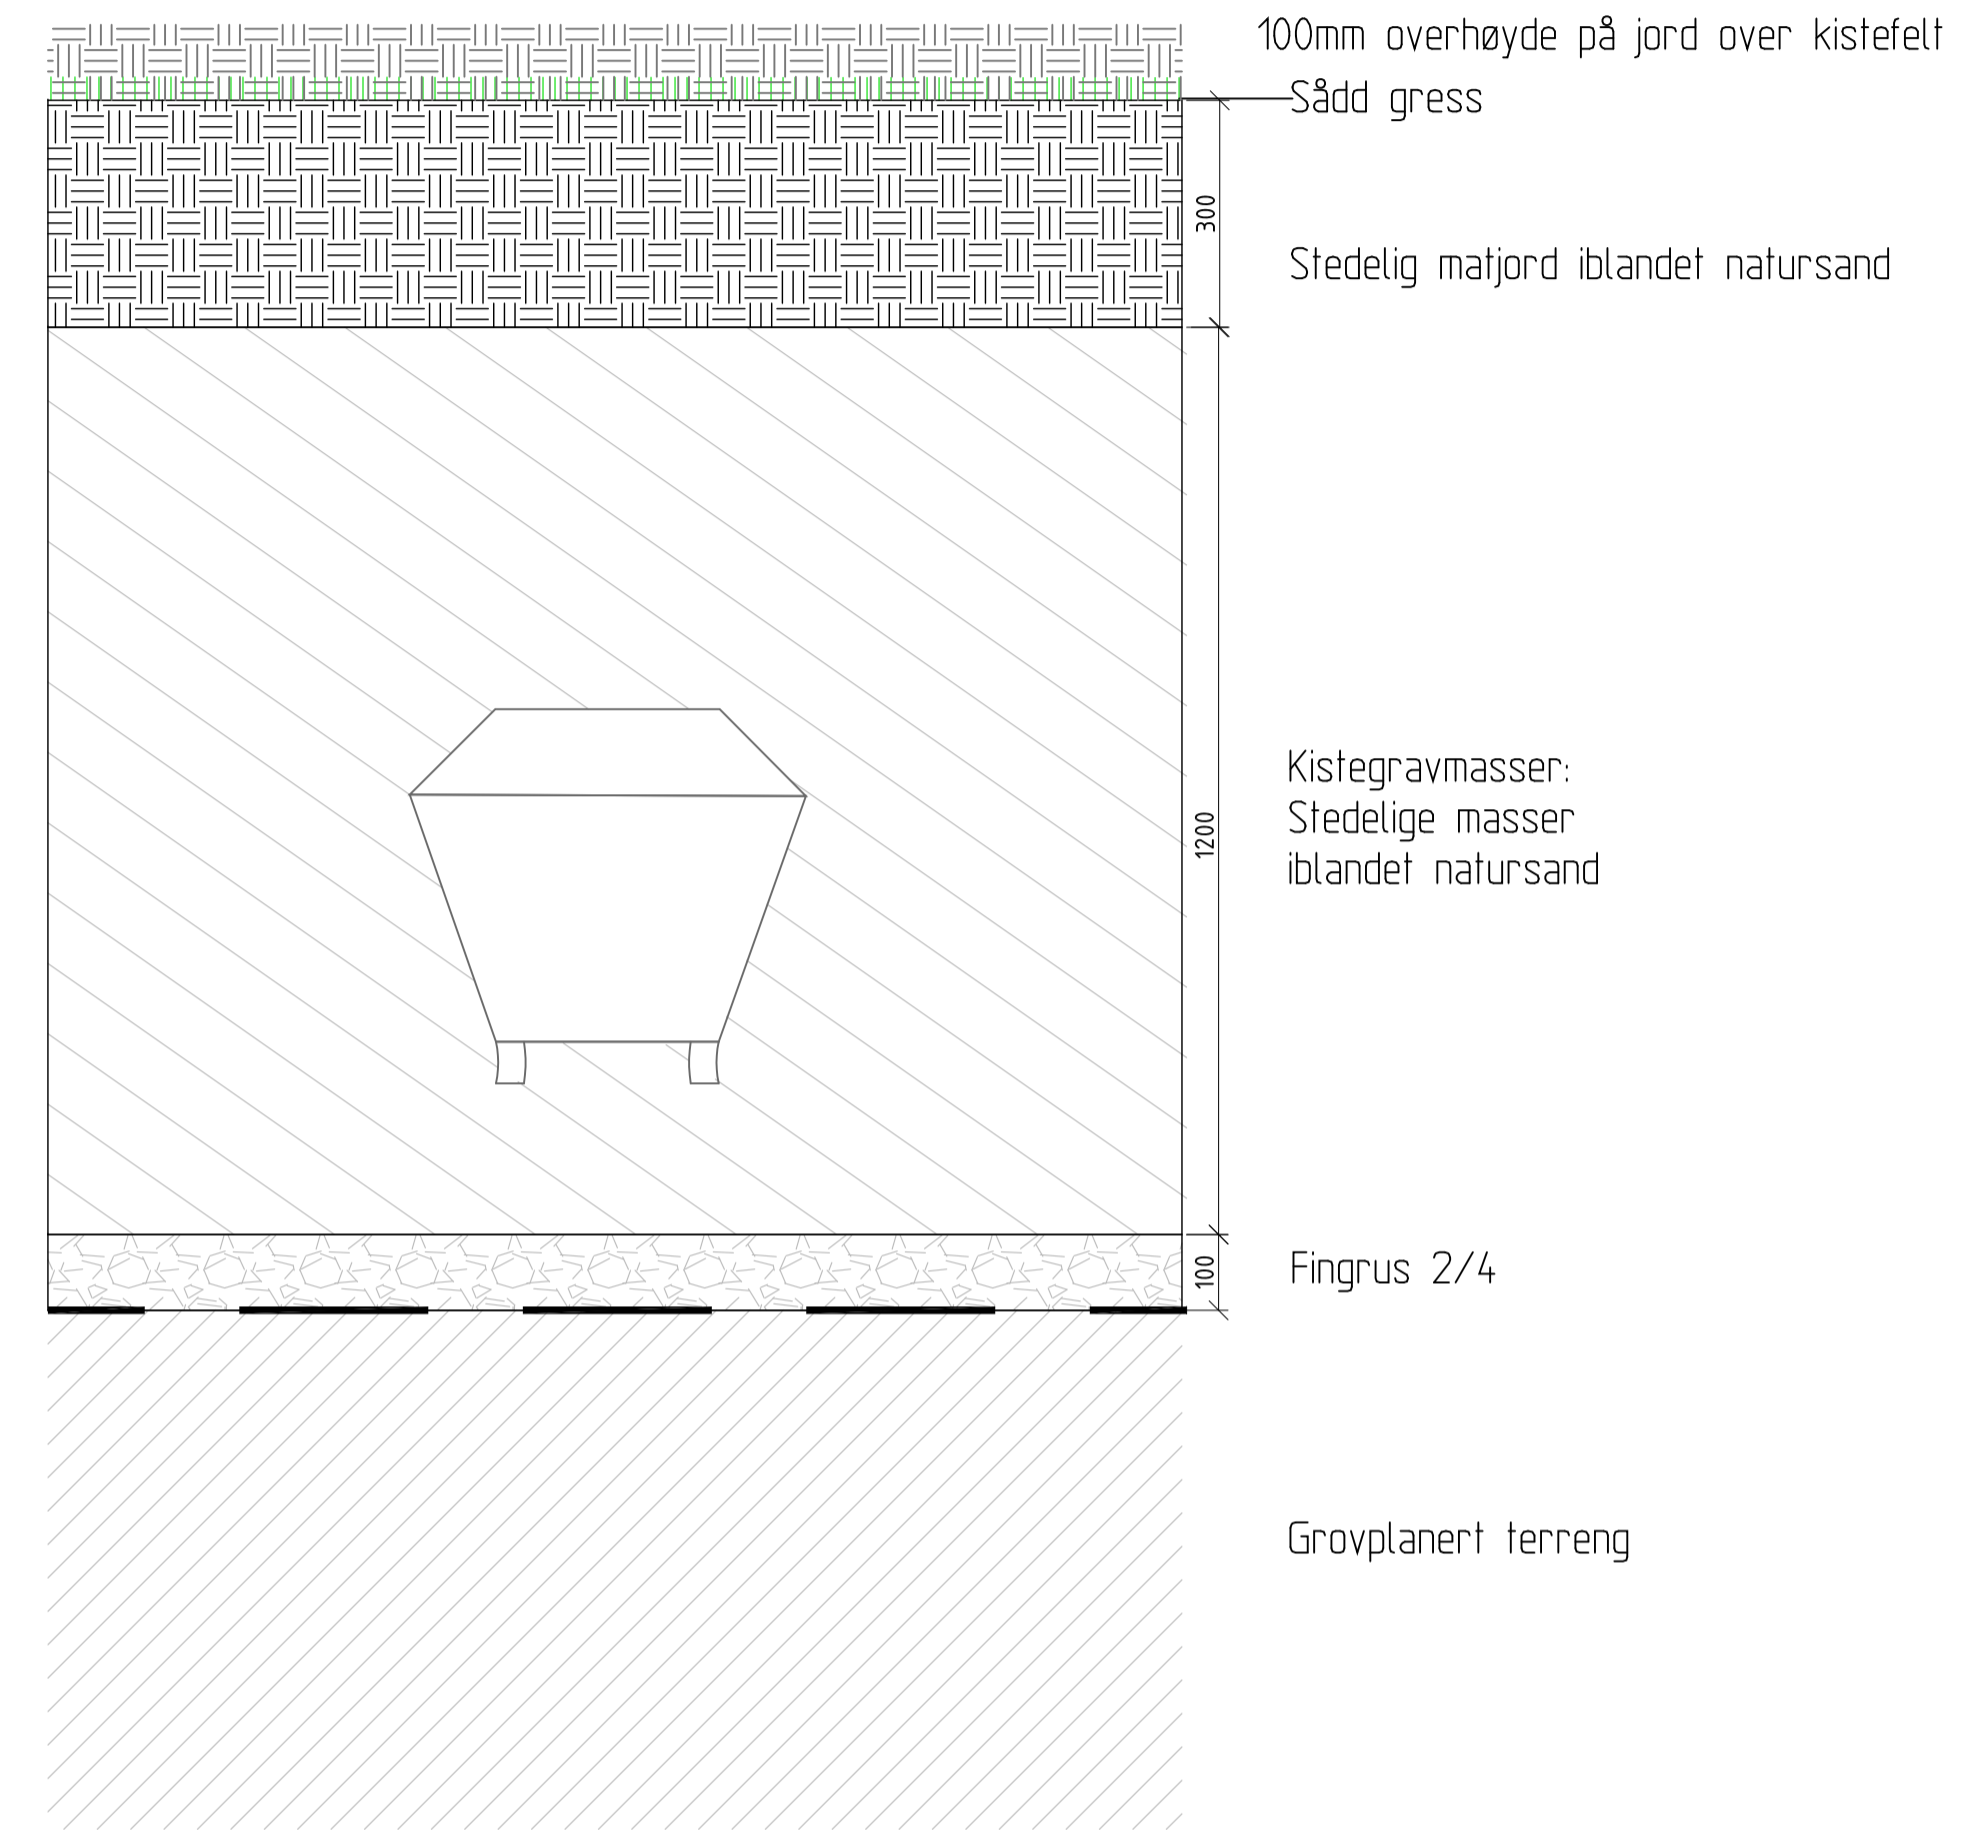

URNEGRAVER  
T=1000MM

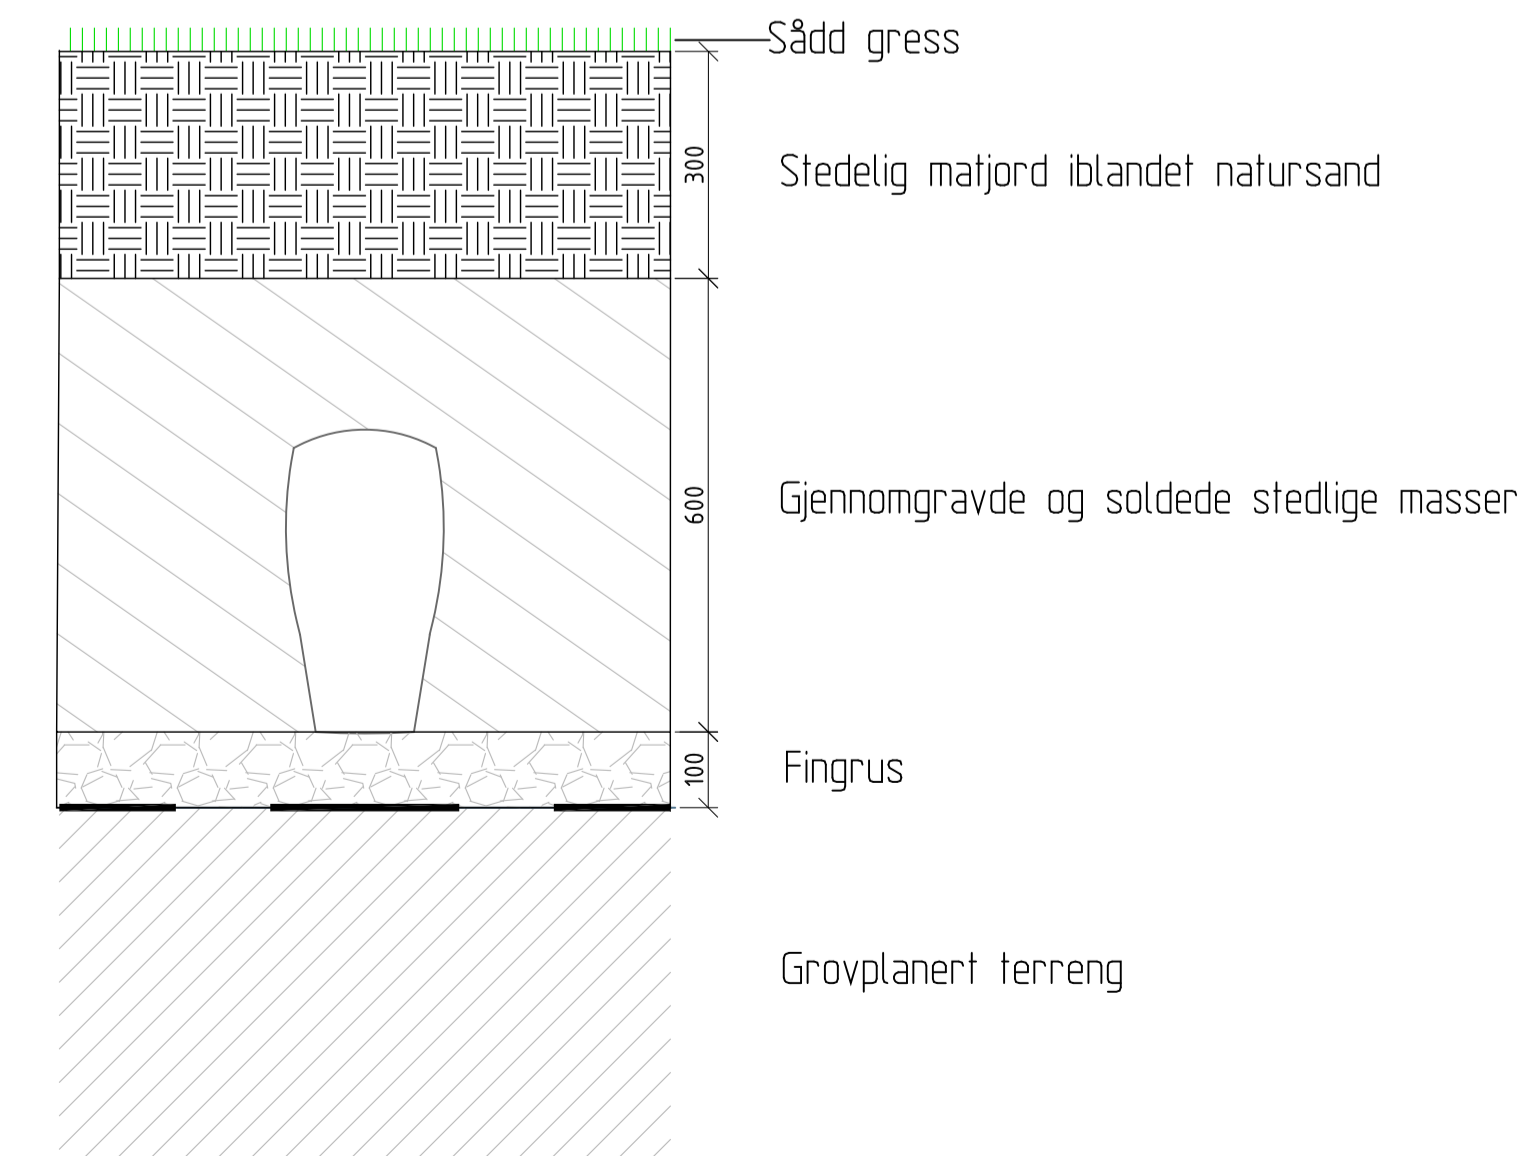

FAG	SAKSNUMMER	TEGN NR	REVISJON
L	18019	203	E02

Mindre justeringer anbudstegning	14.05.19	JAR	IK	E02
Anbud	06.05.19	MK	IK	E01
Revisjon/ending		Dato	Sign.	Kontr.

OPPDRAAGSGIVER  
**Molde kirkelige fellesråd**

Følgende	Ansvar prosjekt	Tegnet	Godkjent	Dato	Målestokk
L-18019-203	IK	MK	IK	26.04.19	A1 1:10 A3 1:20

PROSJEKT  
**Rødbekk gravlund**  
Tegningen gjelder  
**DETALJ**  
**Oppbygging Gravfelt**

PROSJEKTFASE  
**Anbud**



FAG	SAKSNUMMER	TEGN NR	REVISJON
L	18019	203	E02