




M 1:20

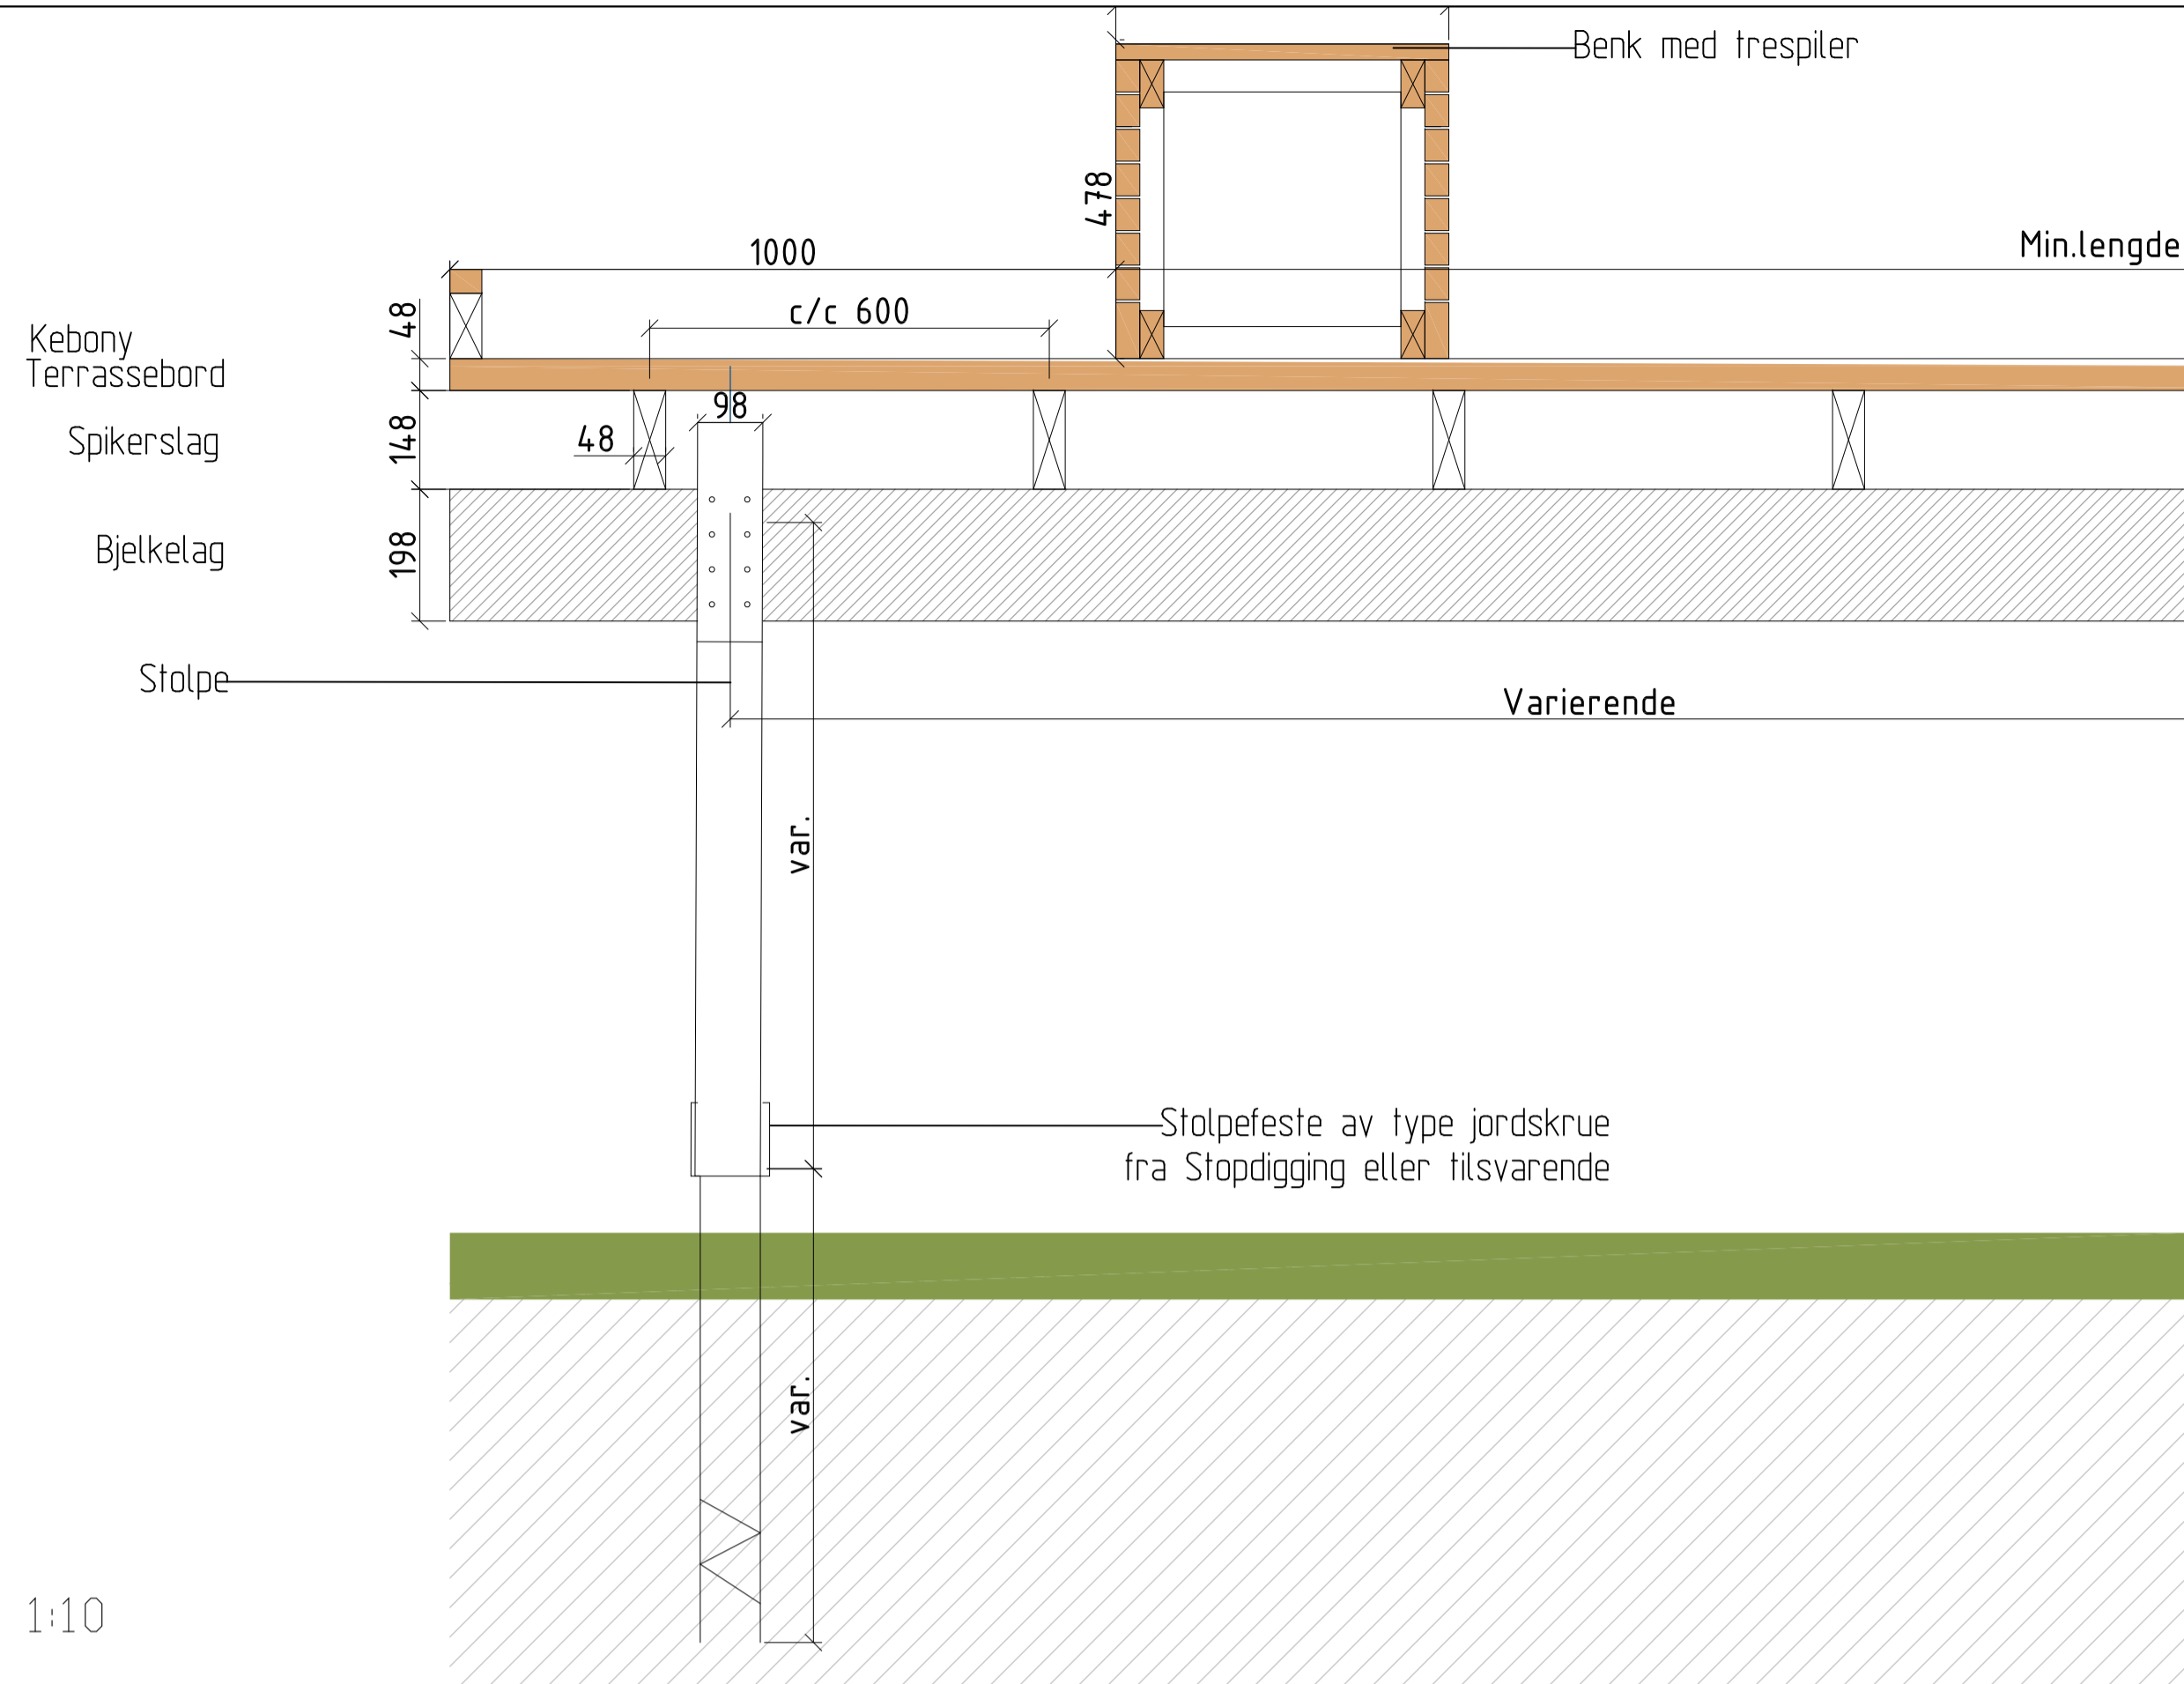


M 1:10

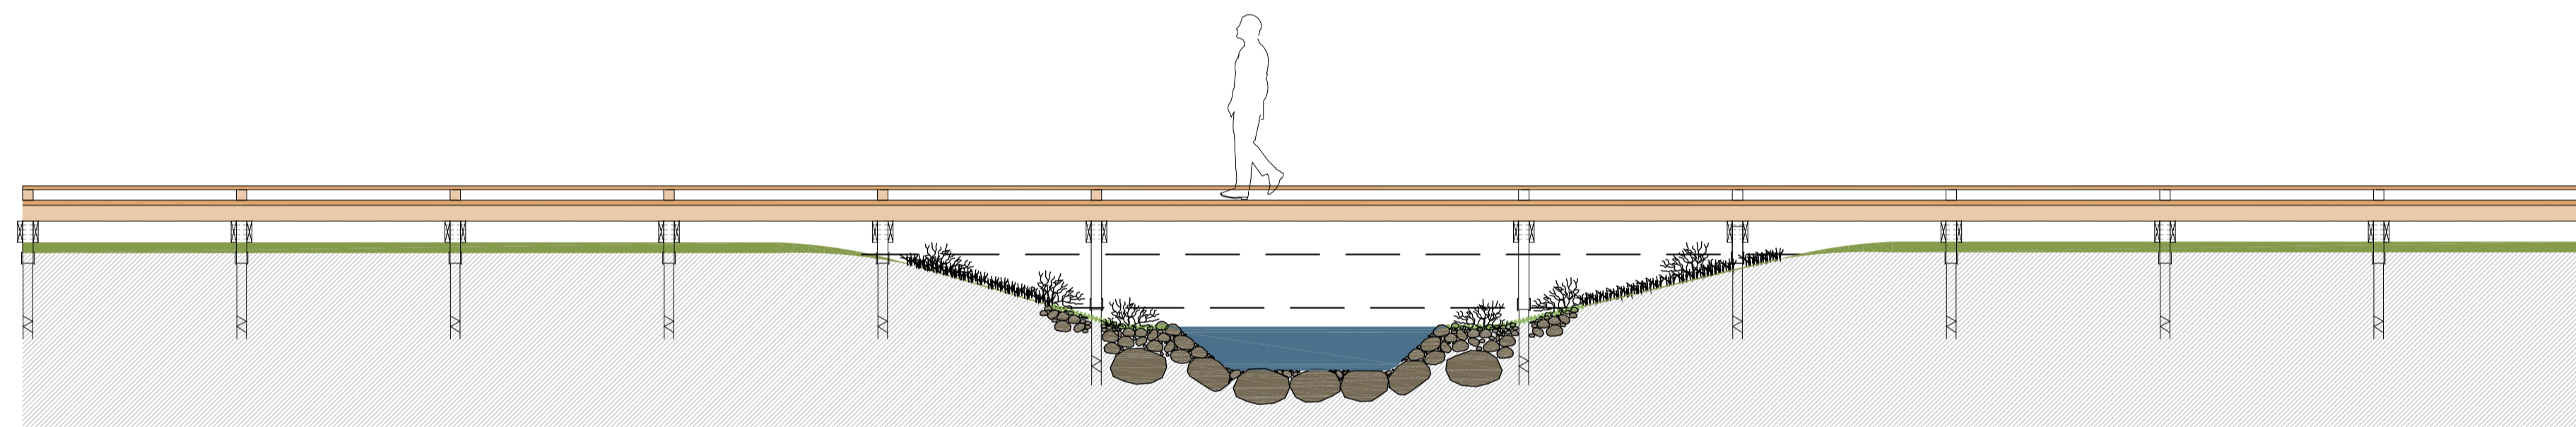

M 1:50

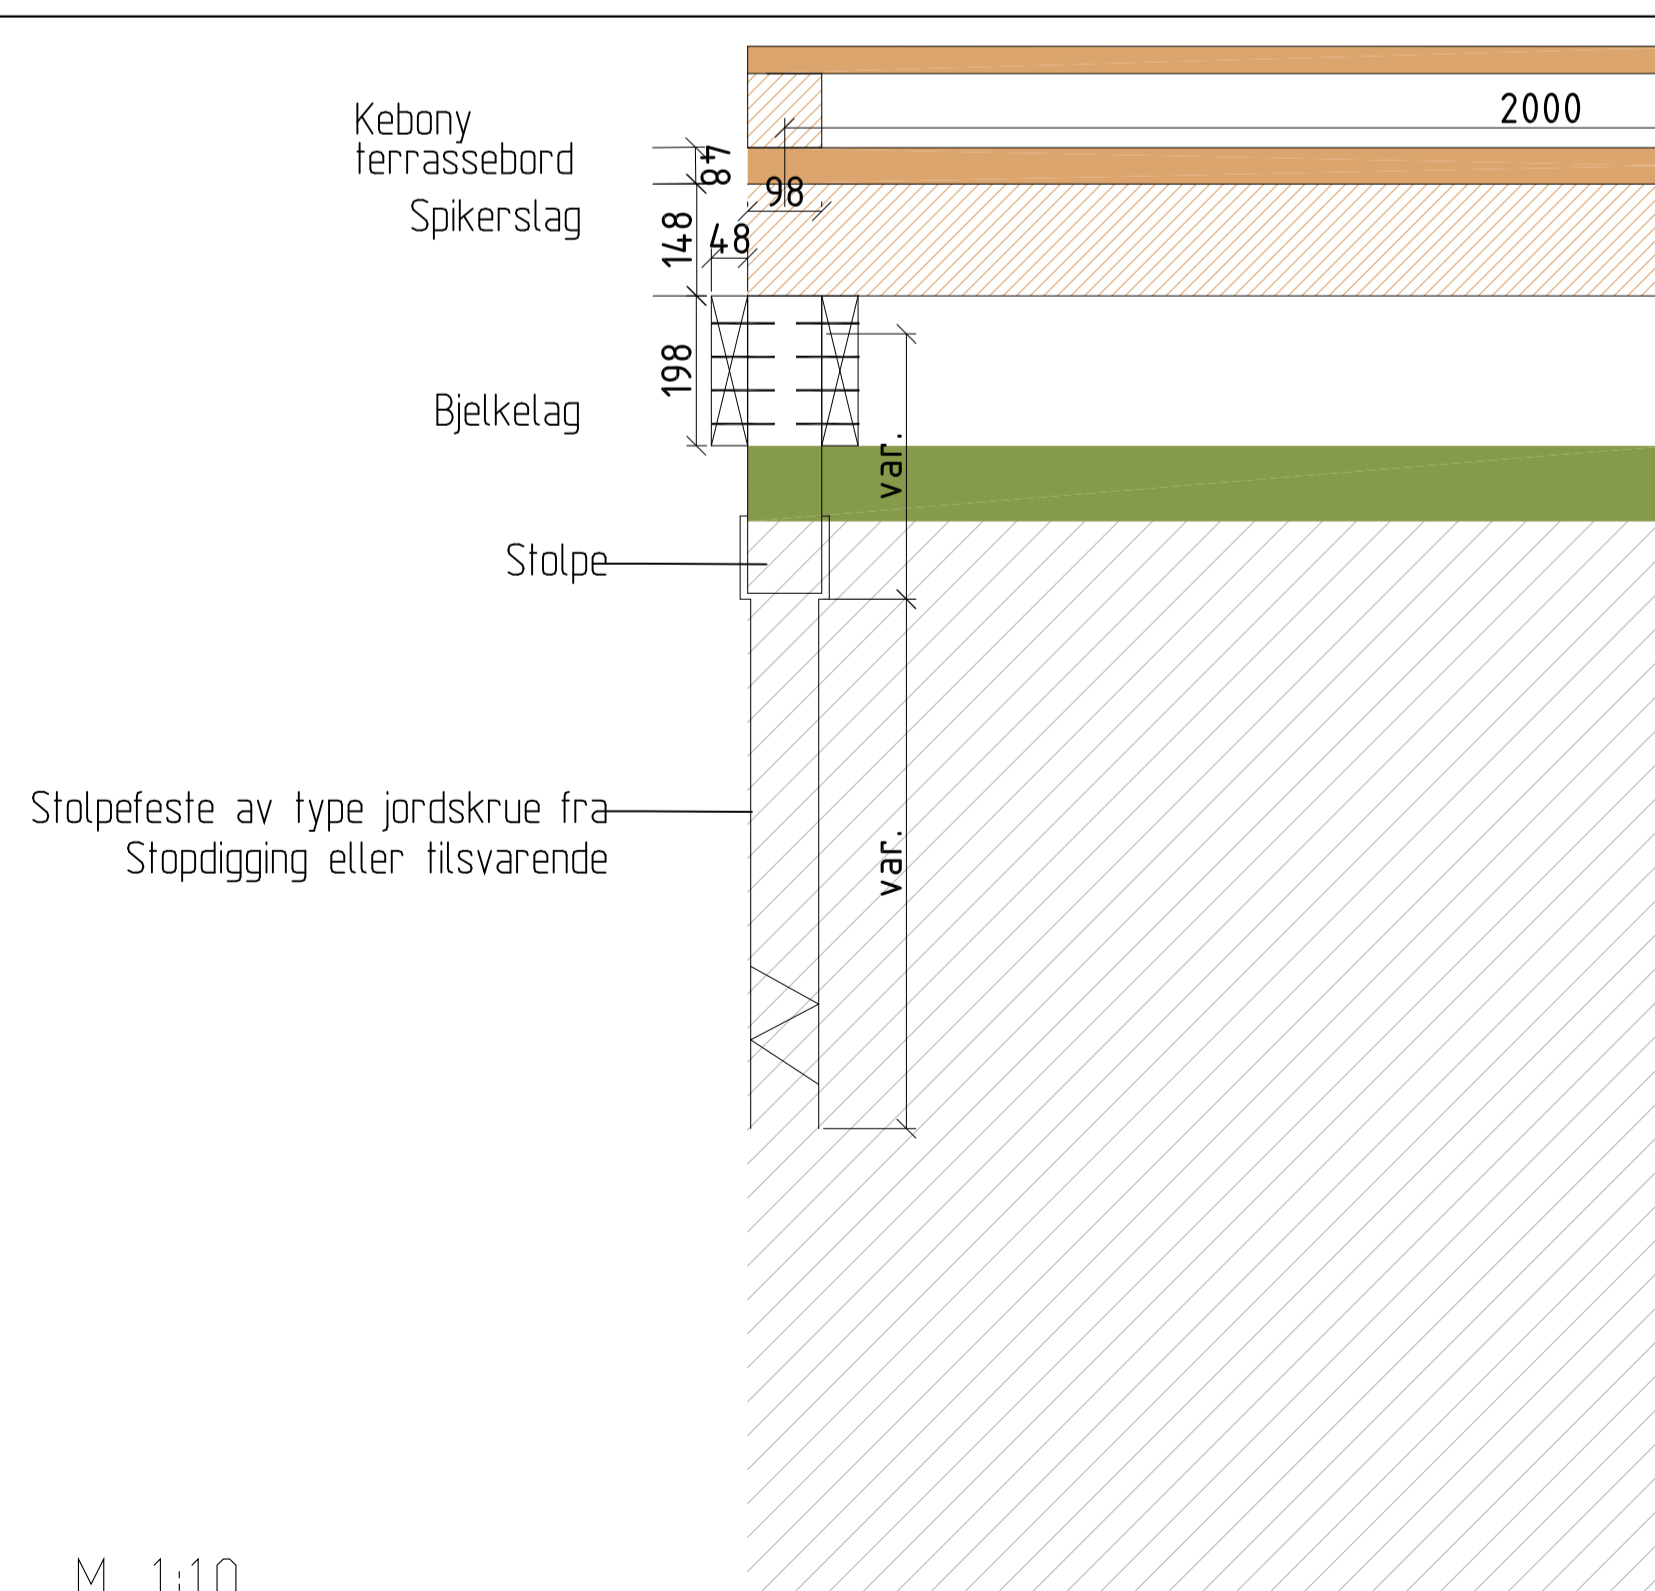

M 1:10

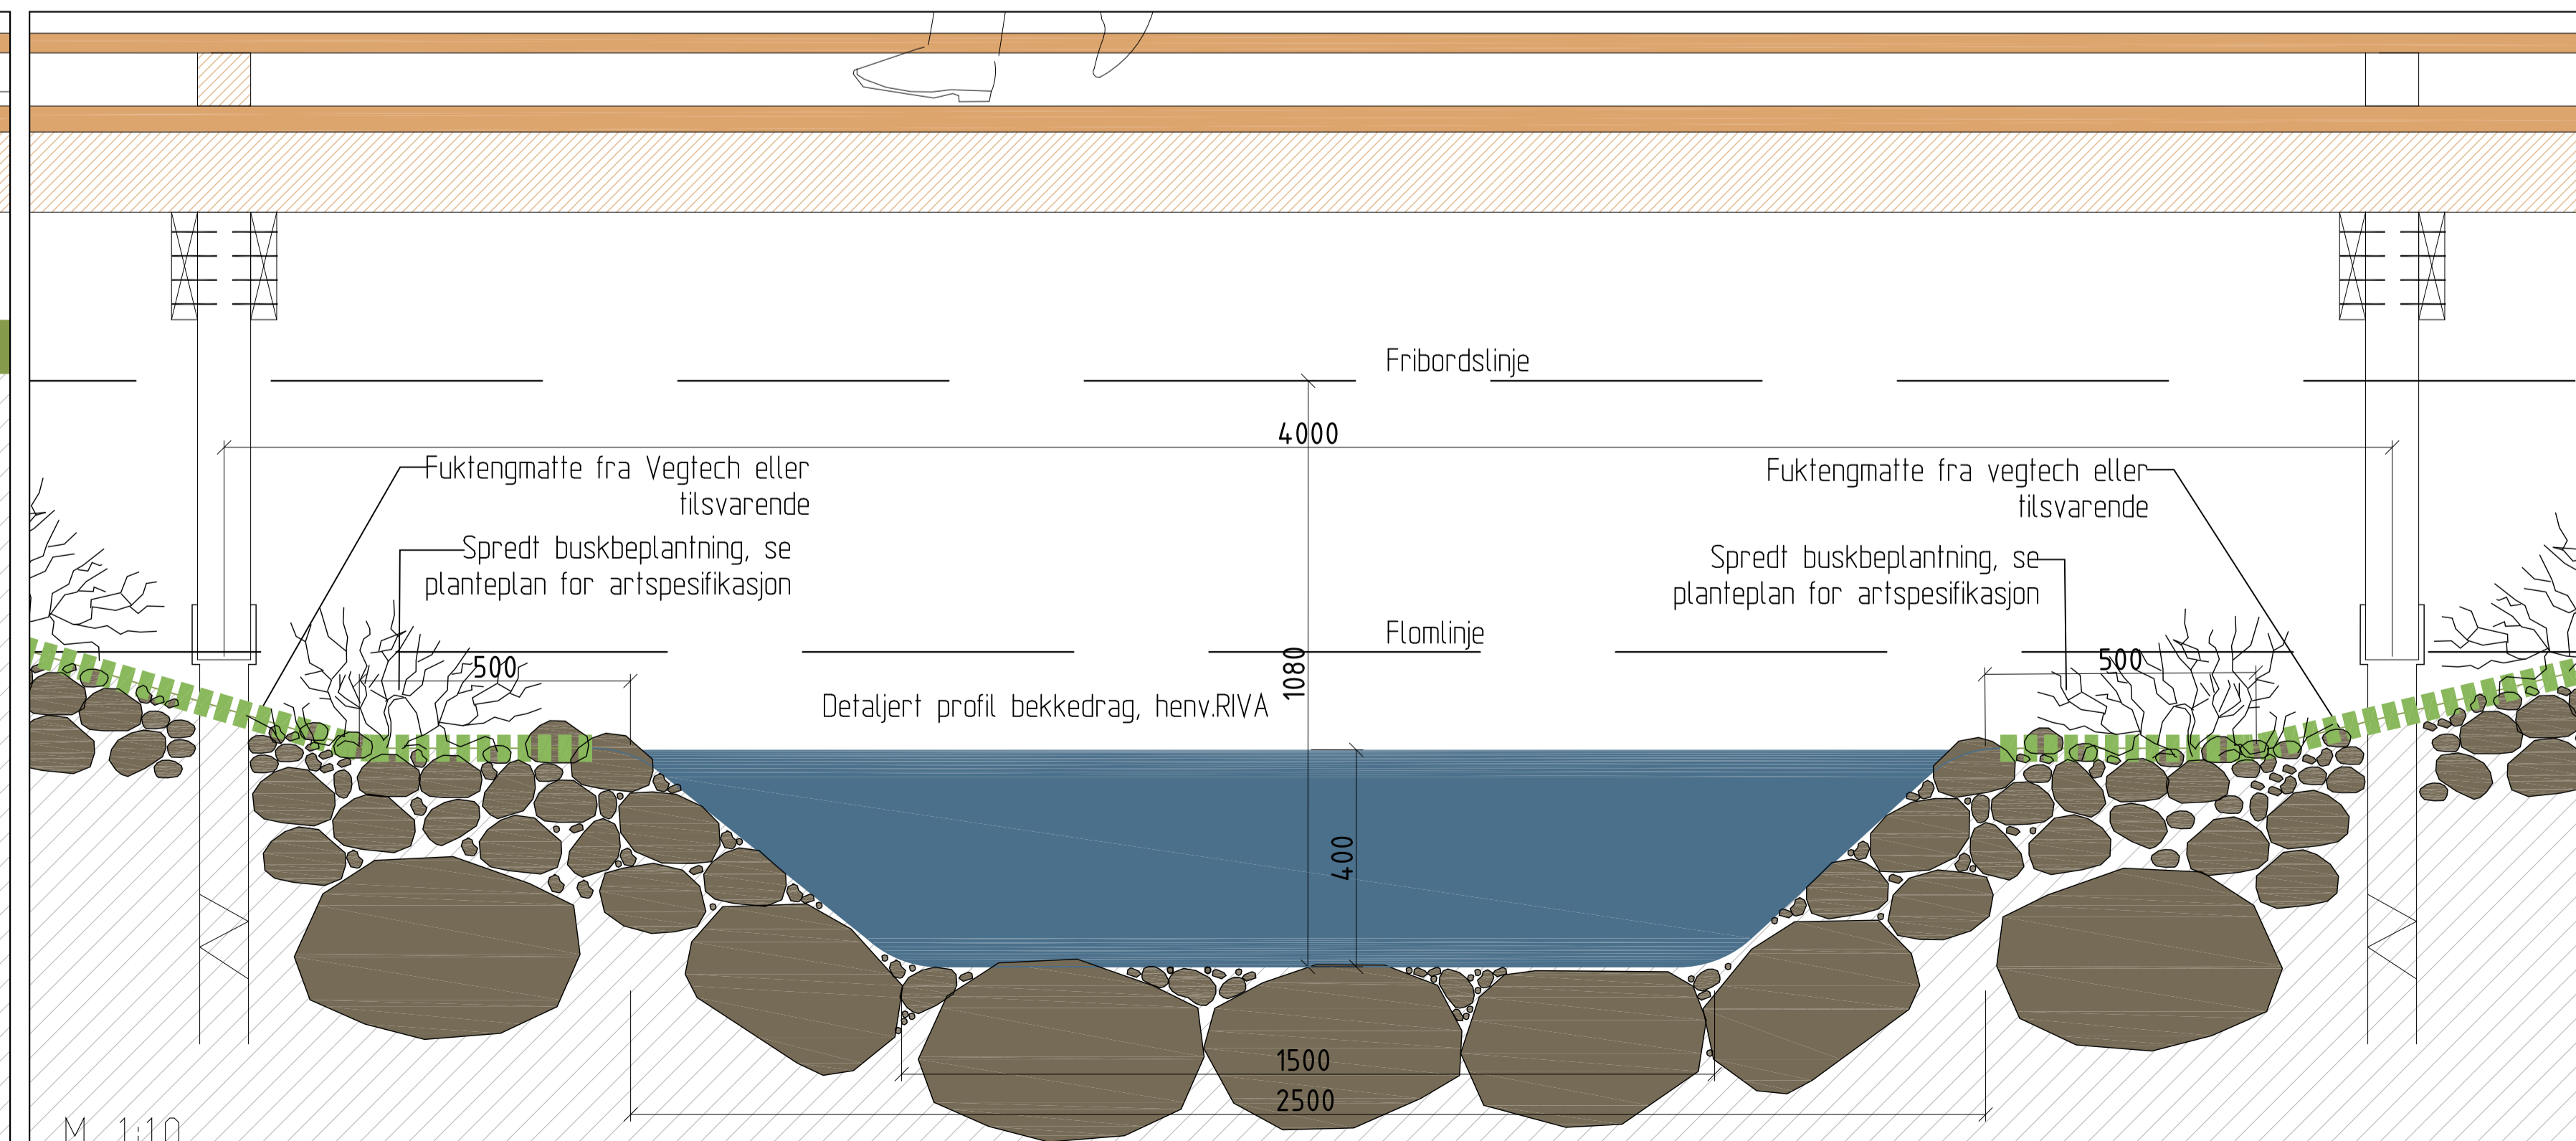

M 1:10

FAG	SAKSNUMMER	TEGN NR.	REVISJON
L	18019	504	E02

Mindre justeringer anbud				14.05.19	JAR	IK	E02
Anbud				06.05.19	MK	IK	E01
Revisjon/ending					Dato	Sign.	Kontr. Rev.

OPPDRAGSGIVER							
<b>Molde kirkelig fellesråd</b>							

Følgende	Ansvar	Tegnet	Godkjent	Dato	Målestokk
L-18019-504	IK	JAR	IK	26.04.19	Variierende

PROSJEKT	
<b>Rødbekk gravlund</b>	
Tegningen gjelder	
<b>DETALJ</b>	
<b>Prinsippsnitt boardwalk/gangbru</b>	

PROSJEKTFASE	
<b>Anbud</b>	



FAG	SAKSNUMMER	TEGN NR.	REVISJON
L	18019	504	E02