



SNITT

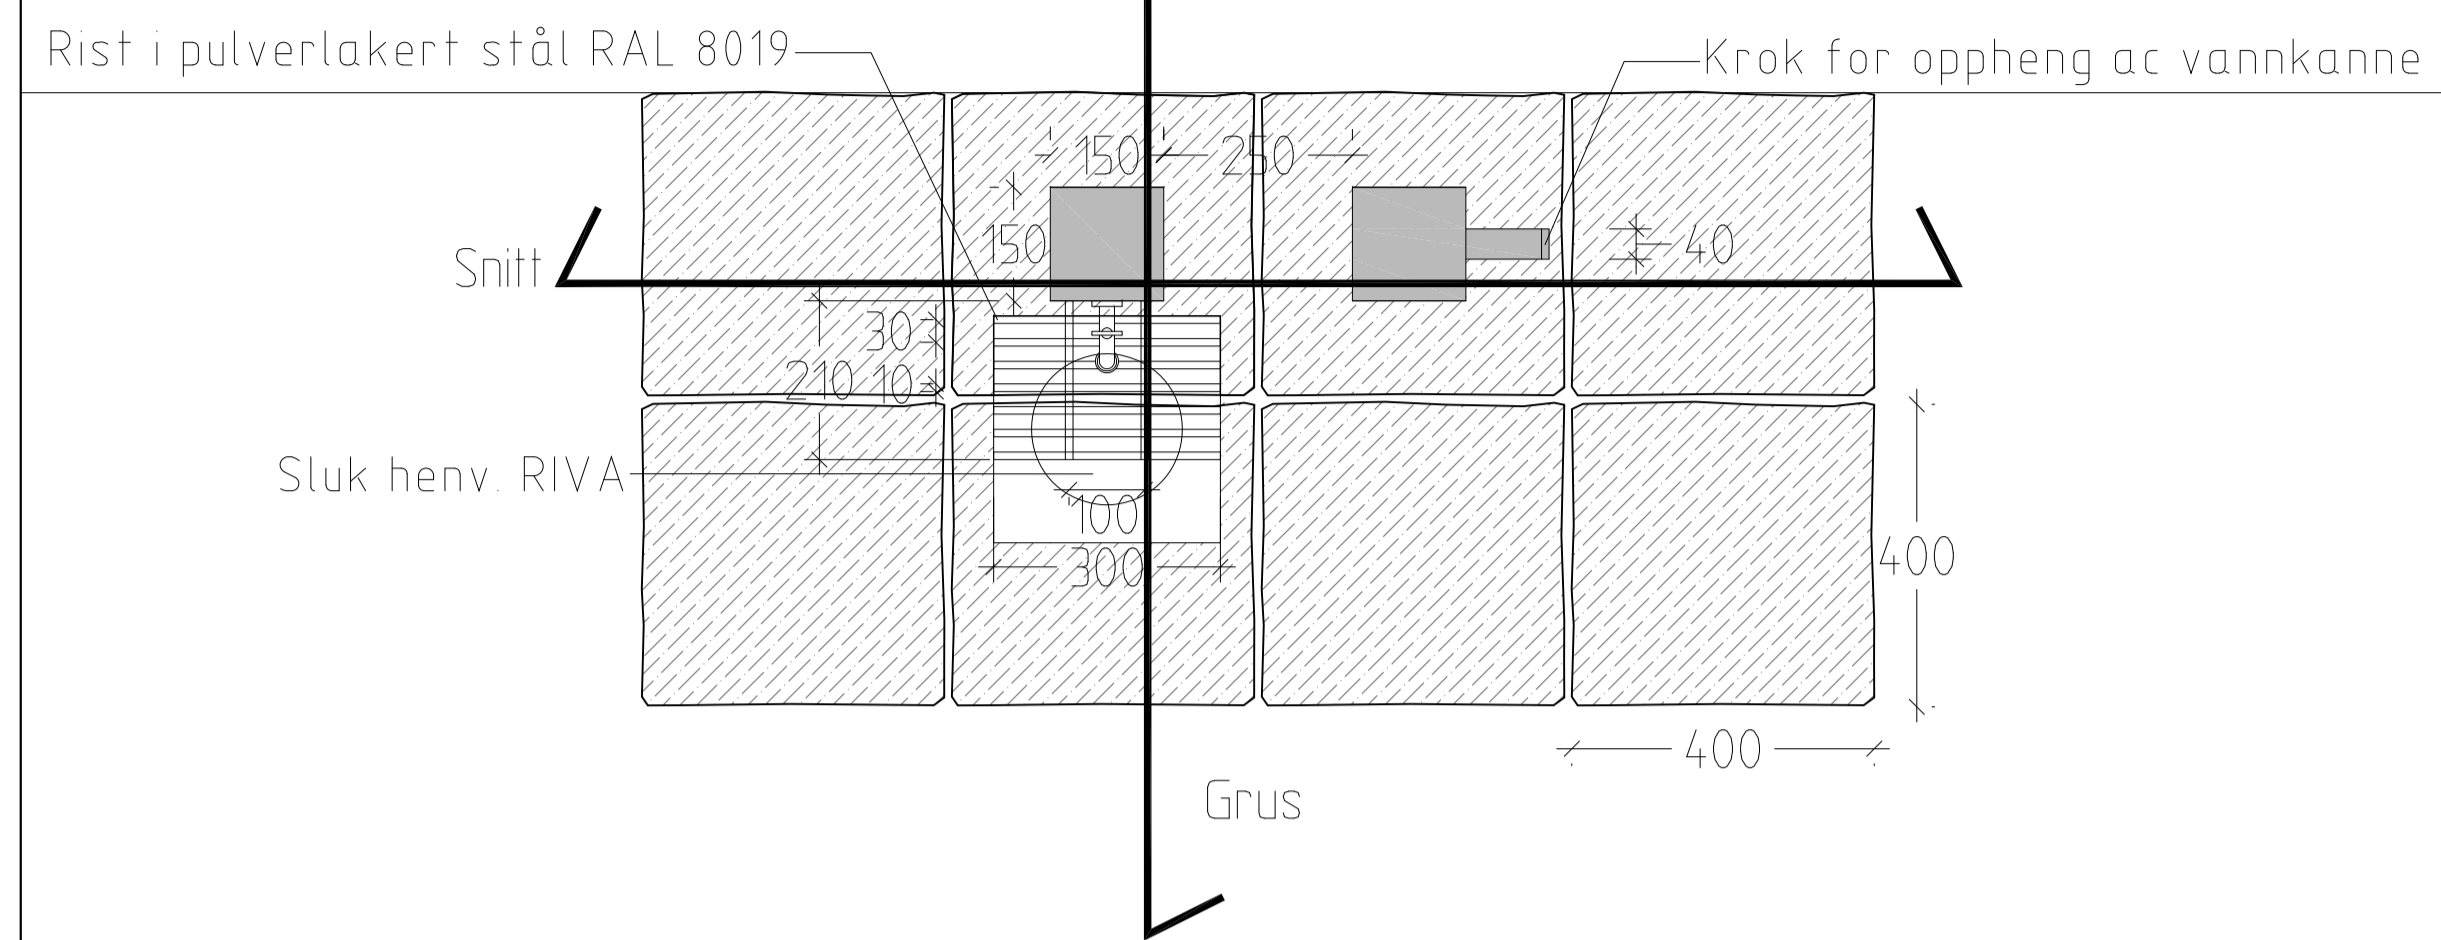

PLAN

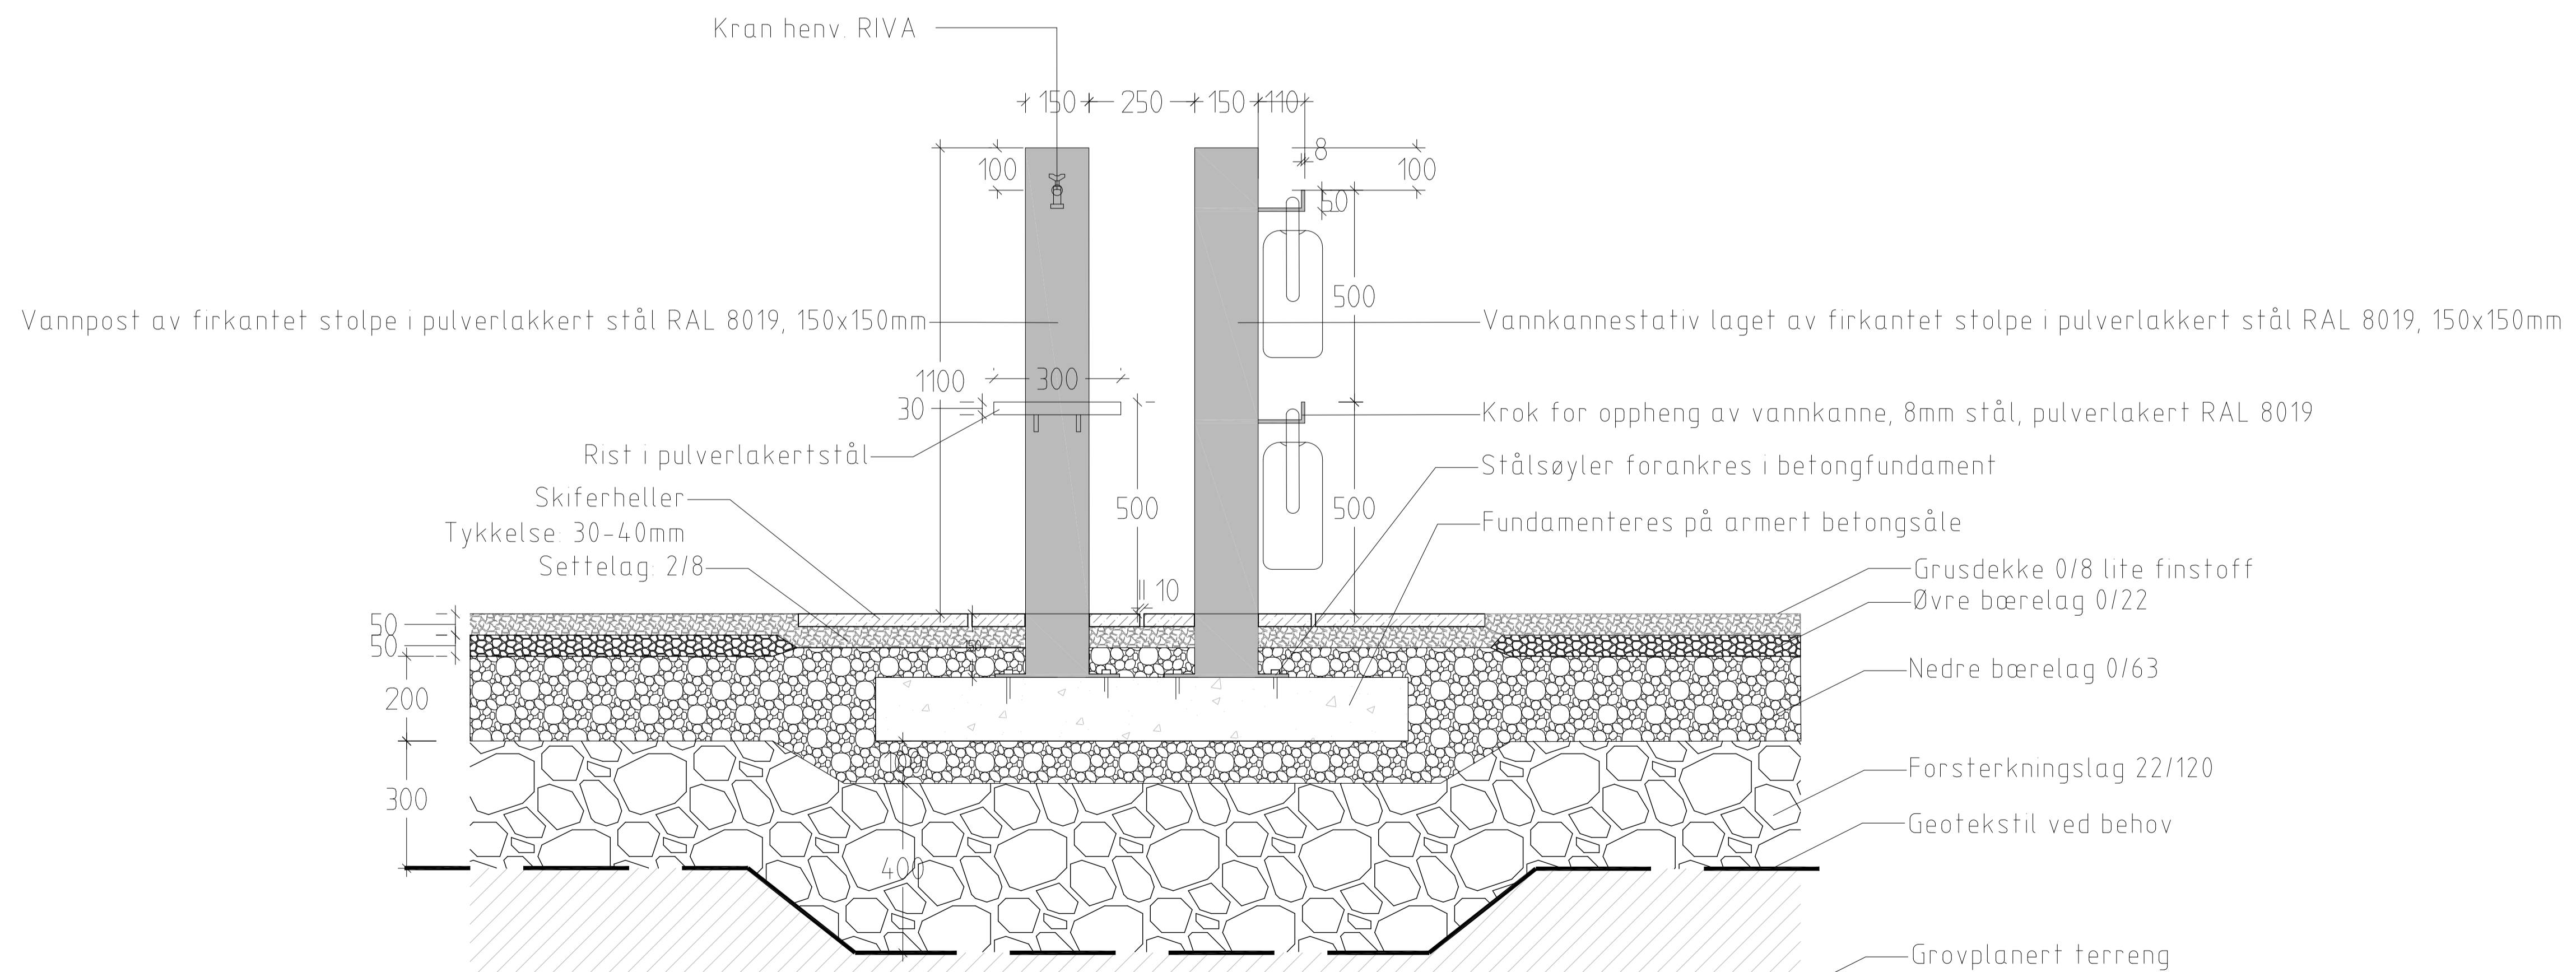

SNITT

FAG	SAKSNUMMER	TEGN NR.	REVISJON
L	18019	505	E02

Mindre justeringer anbudstegning	16.05.19	JAR	IK	E02
Anbud	06.05.19	MK	IK	E01
Revisjon/ending		Dato	Sign.	Kontr.

OPPDRAGSGIVER

**Molde kirkelige fellesråd**

Fagplan	Ansvar	Tegnet	Godkjent	Dato	Målestokk
L-18019-505	IK	MK	IK	26.04.19	A1 1:10 A3 1:20

PROSJEKT

**Rødbekk gravlund**

Tegningen gjelder

**DETALJ**

**Vannpostplass**

PROSJEKTFASE

**Anbud**



FAG	SAKSNUMMER	TEGN NR.	REVISJON
L	18019	505	E02