



LENGDESNITT

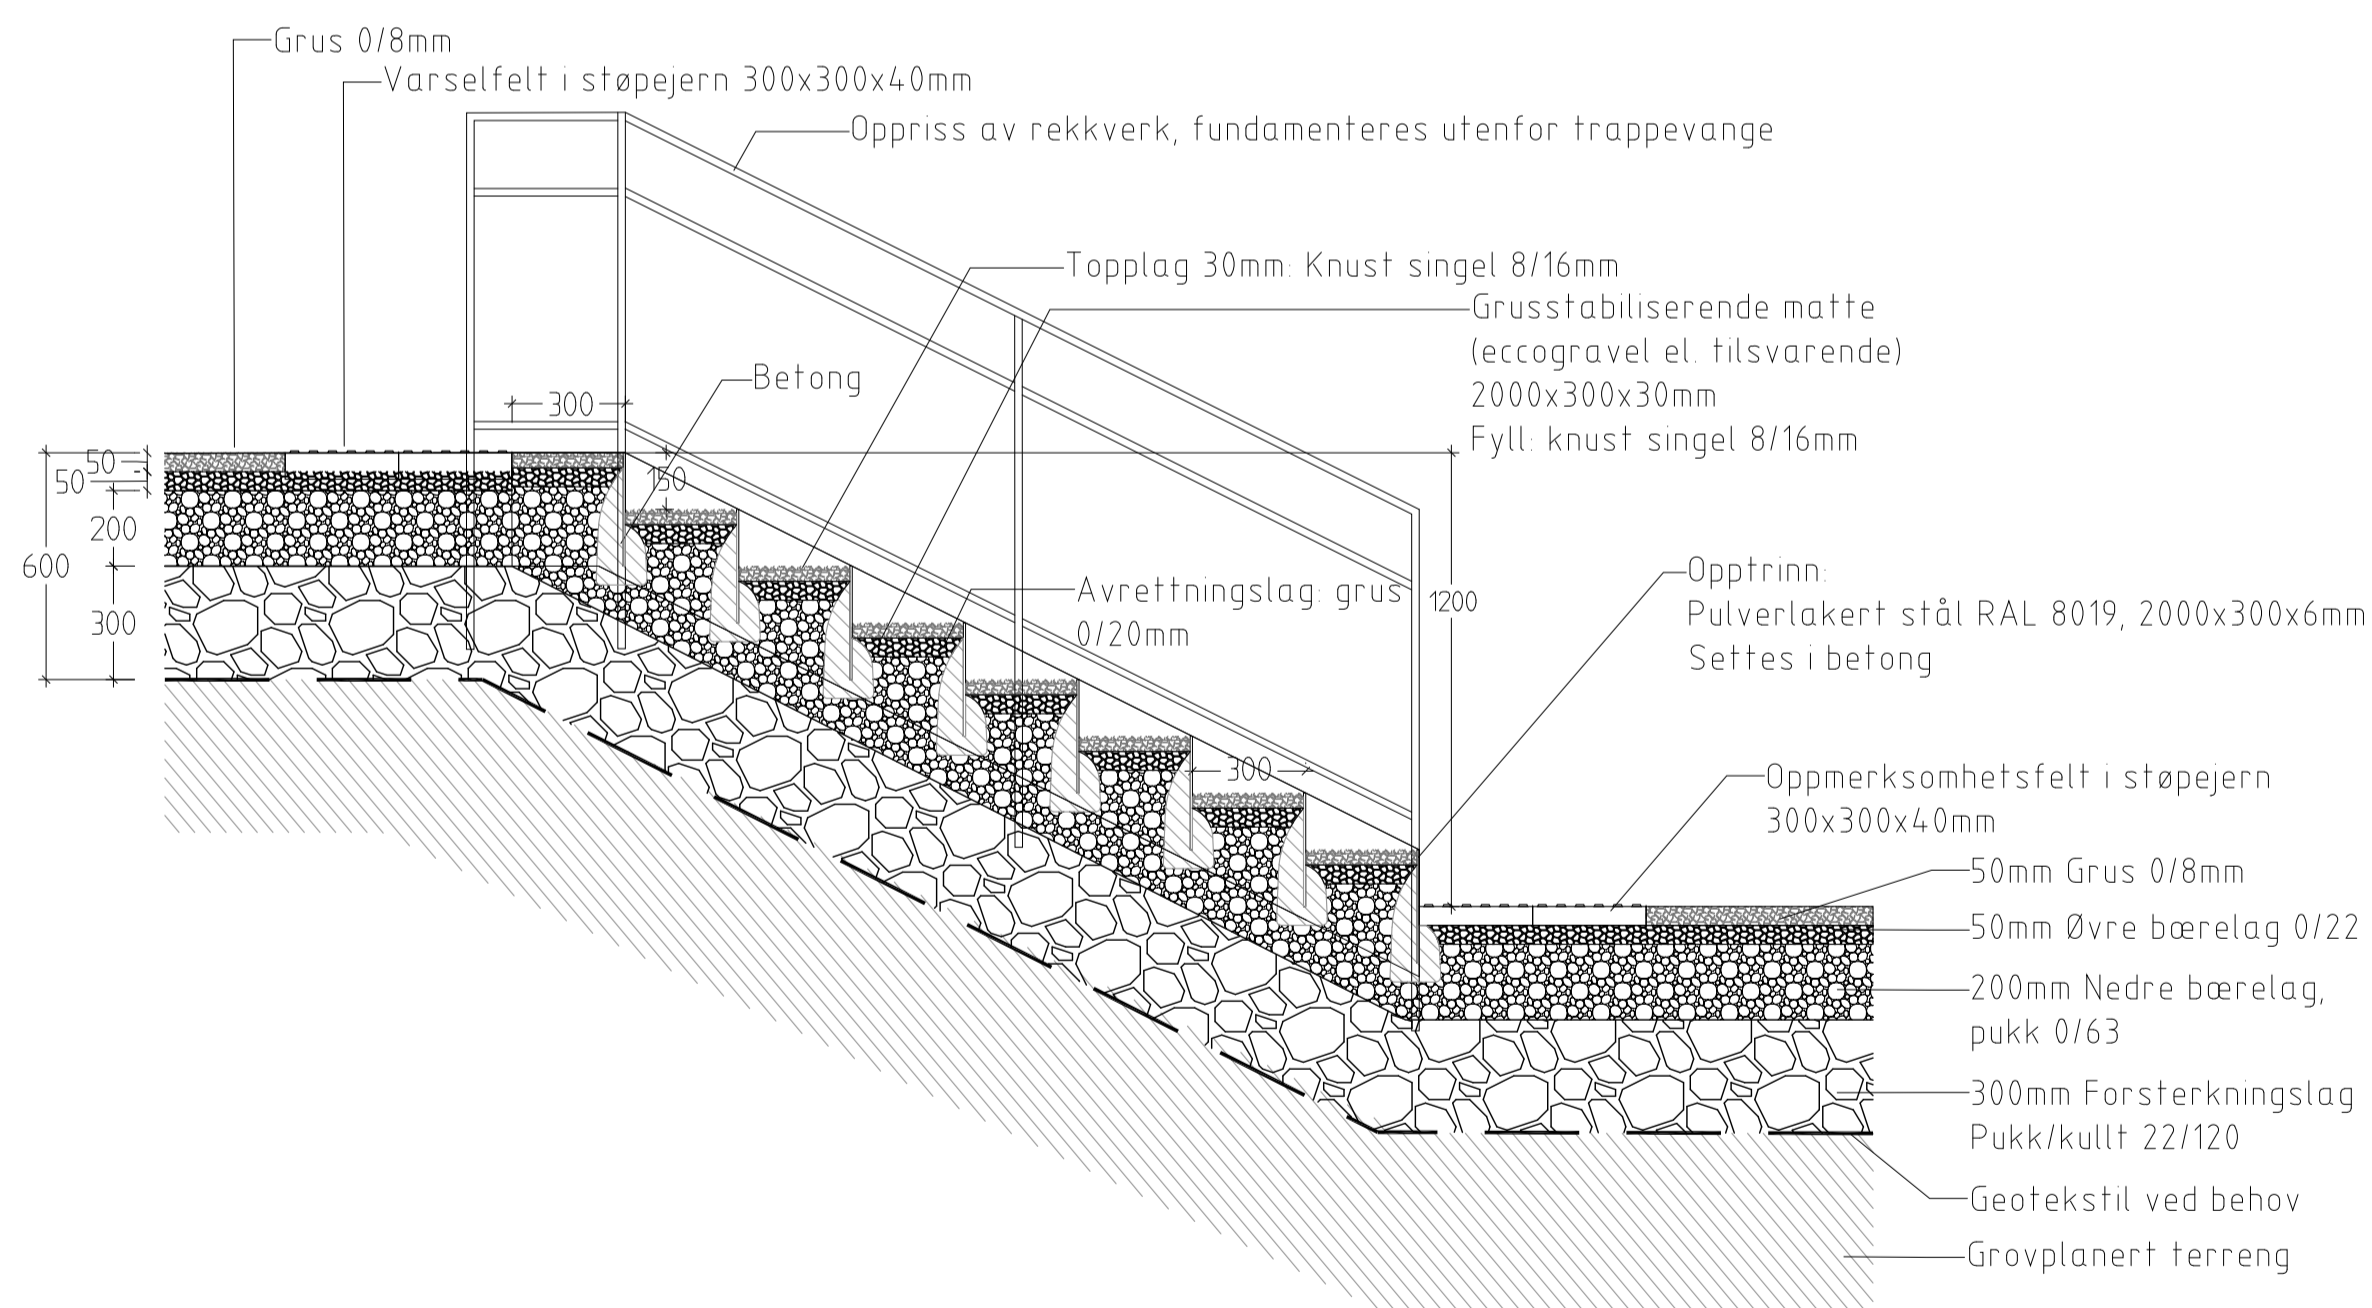

LENGDESNITT

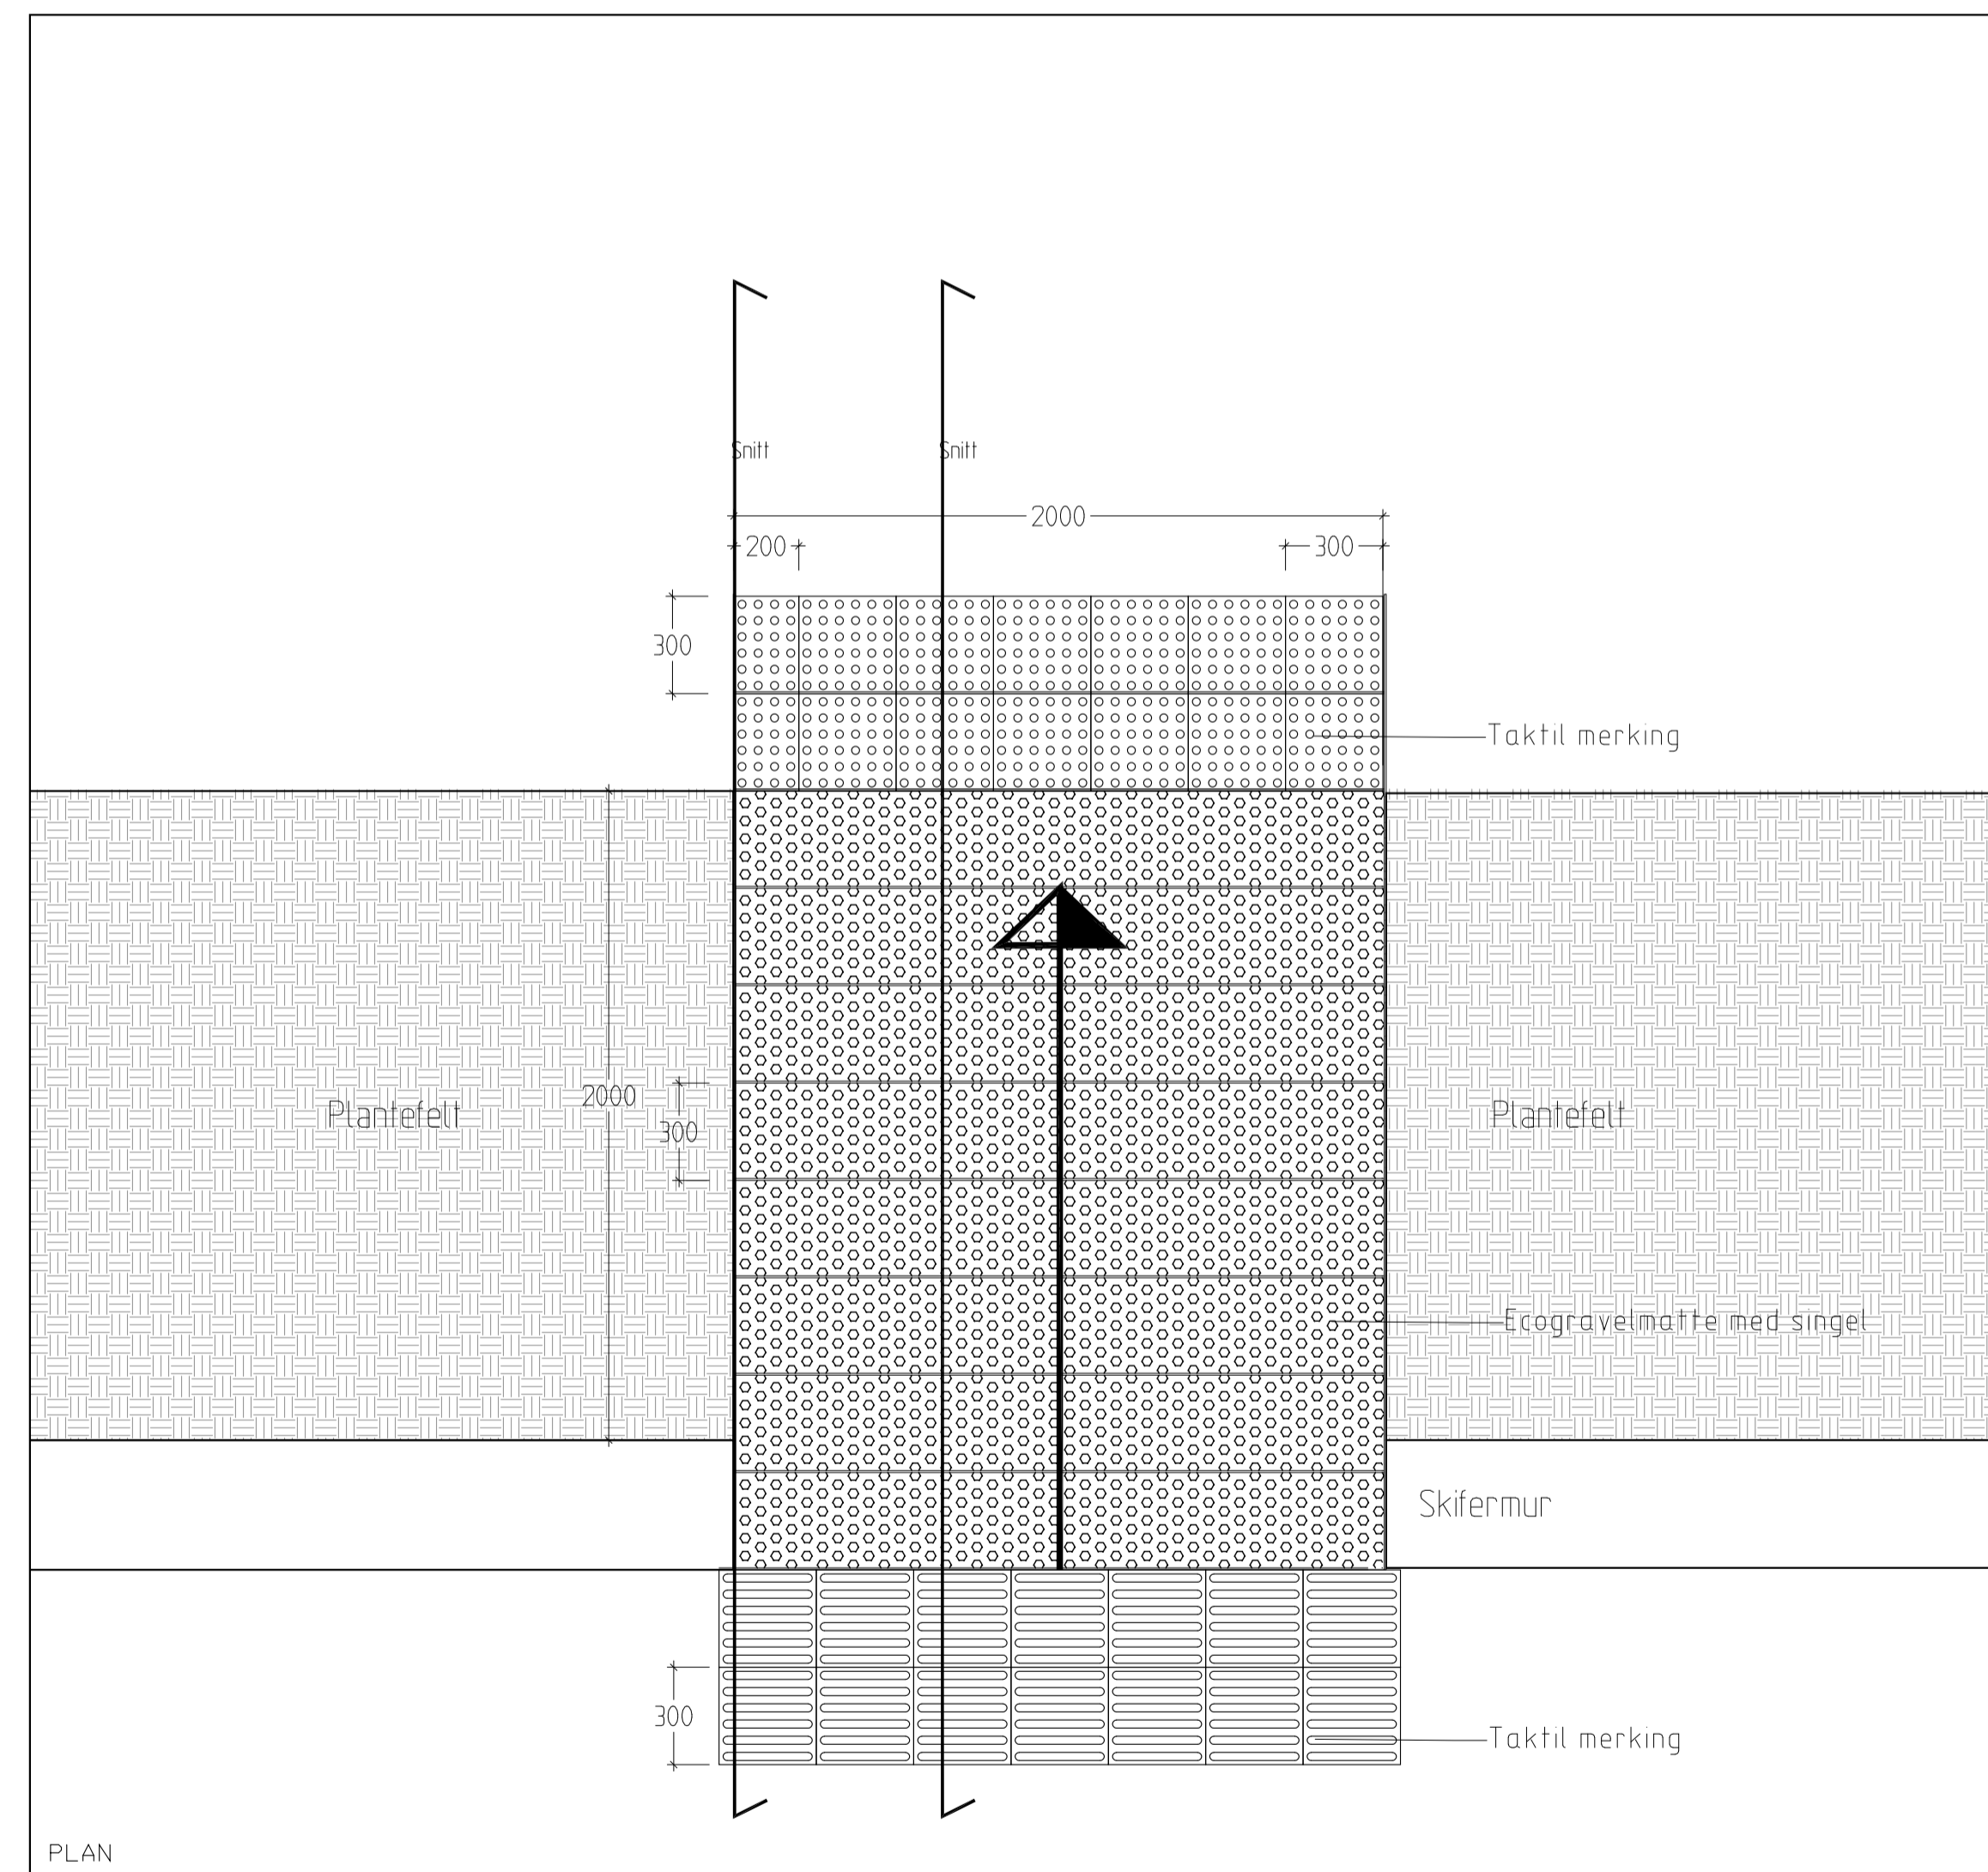

PLAN

FAG	SAKSNUMMER	TEGNR.	REVISJON
L	18019	506	E02

Mindre justeringer anbud	16.05.19	JAR	SK	E01
Anbud	06.05.19	MK	SK	E01

Revisjon/ending	Dato	Sign.	Kontr.	Rev.
-----------------	------	-------	--------	------

OPPDRAGSGIVER  
**Molde kirkelige fellesråd**

Følgjen	Ansvar. prosj.	Tegnet	Godkjent	Dato	Målestokk
L-18019-506	IK	MK	IK	26.04.19	A1 1:20 A3 1:40

PROSJEKT  
**Rødbeck gravlund**  
Fagingen girleder  
**DETALJ**  
**Trapp**

PROSJEKTFASE  
**Anbud**



FAG	SAKSNUMMER	TEGNR.	REVISJON
L	18019	506	E02