
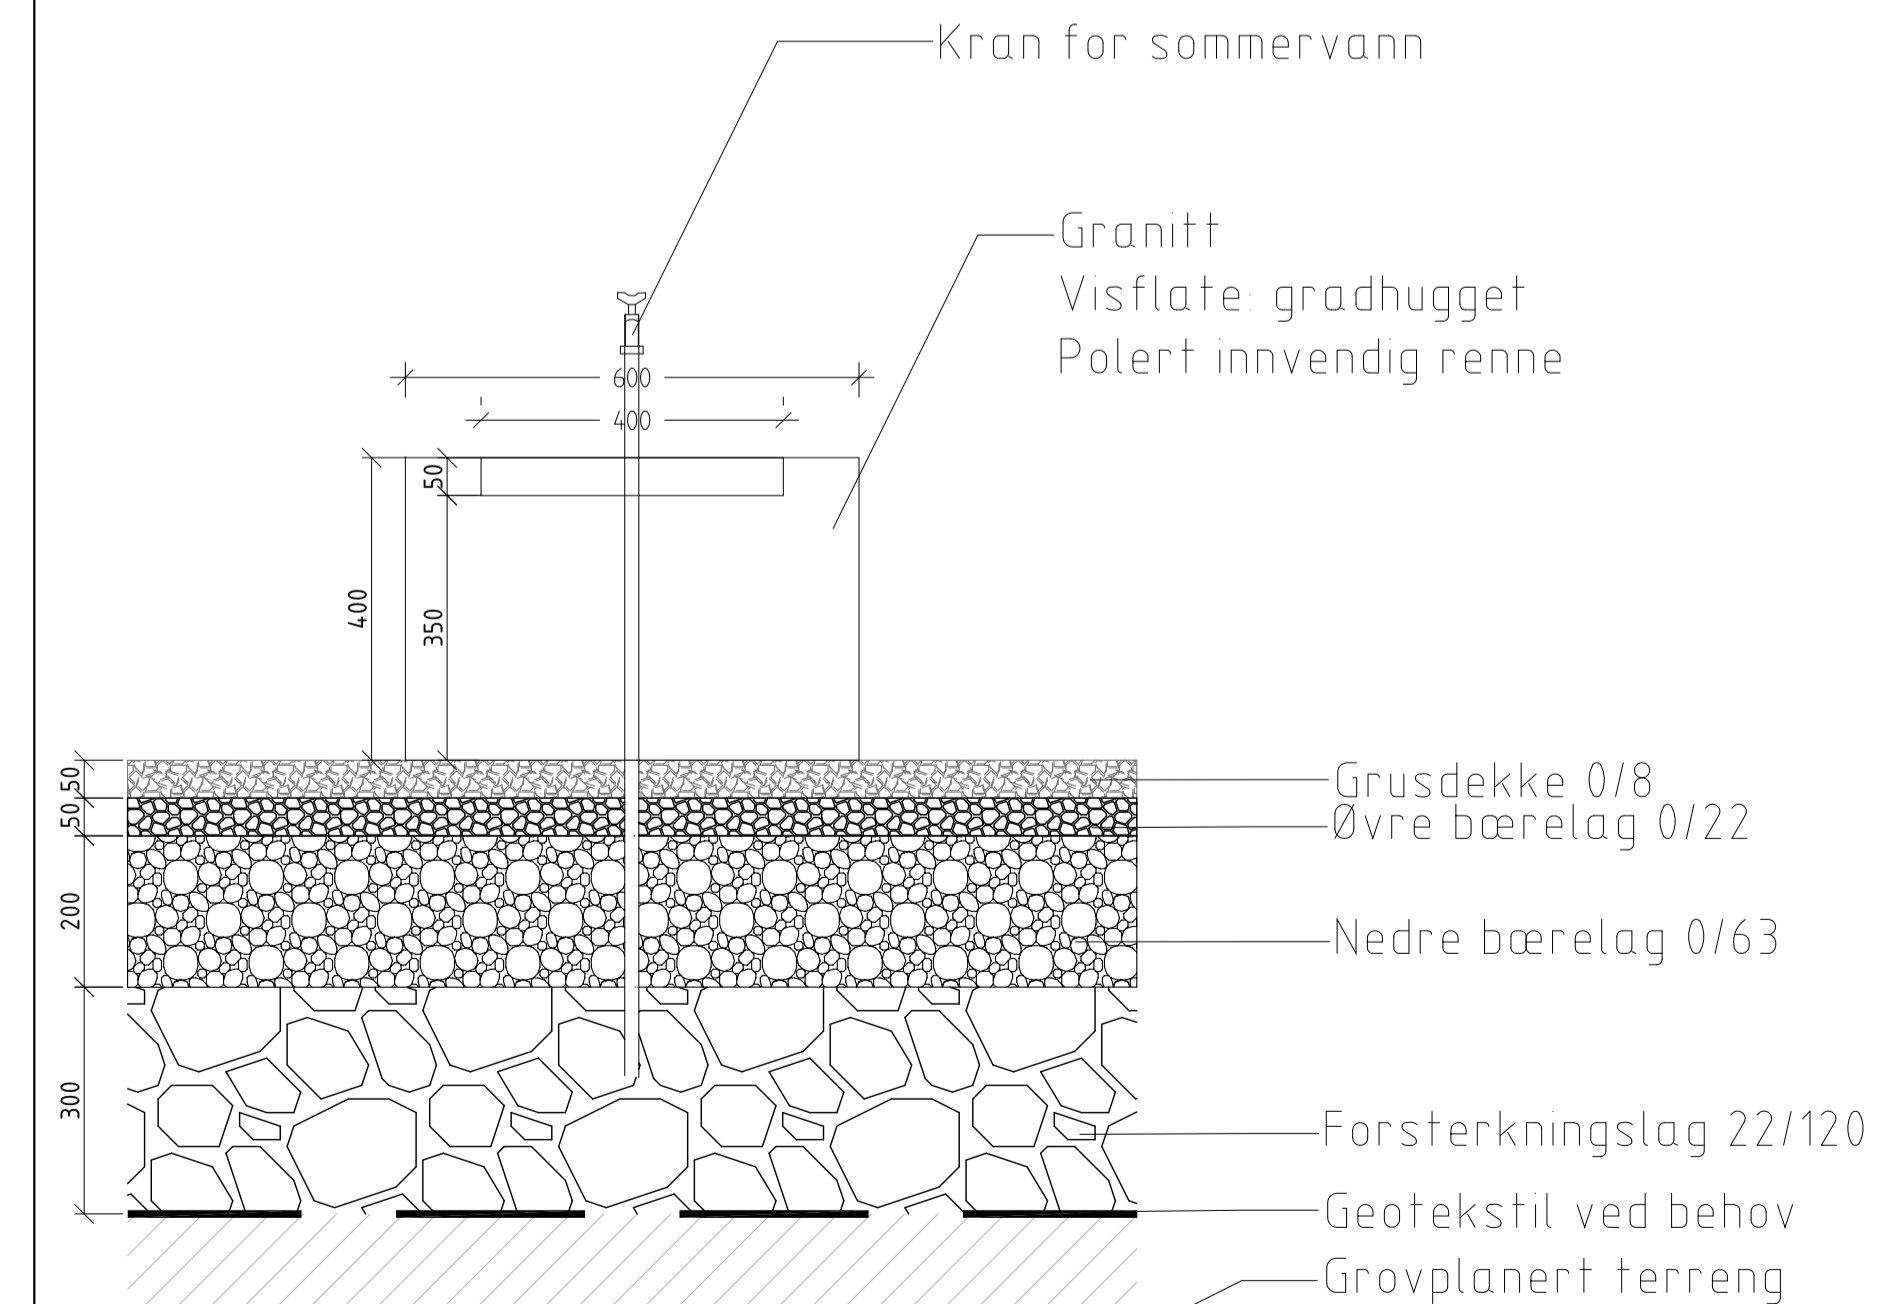


PERSPEKTIV/ILLUSTRASJON

FAG	SAKSNUMMER	TEGN NR.	REVISJON
L	18019	507	E02

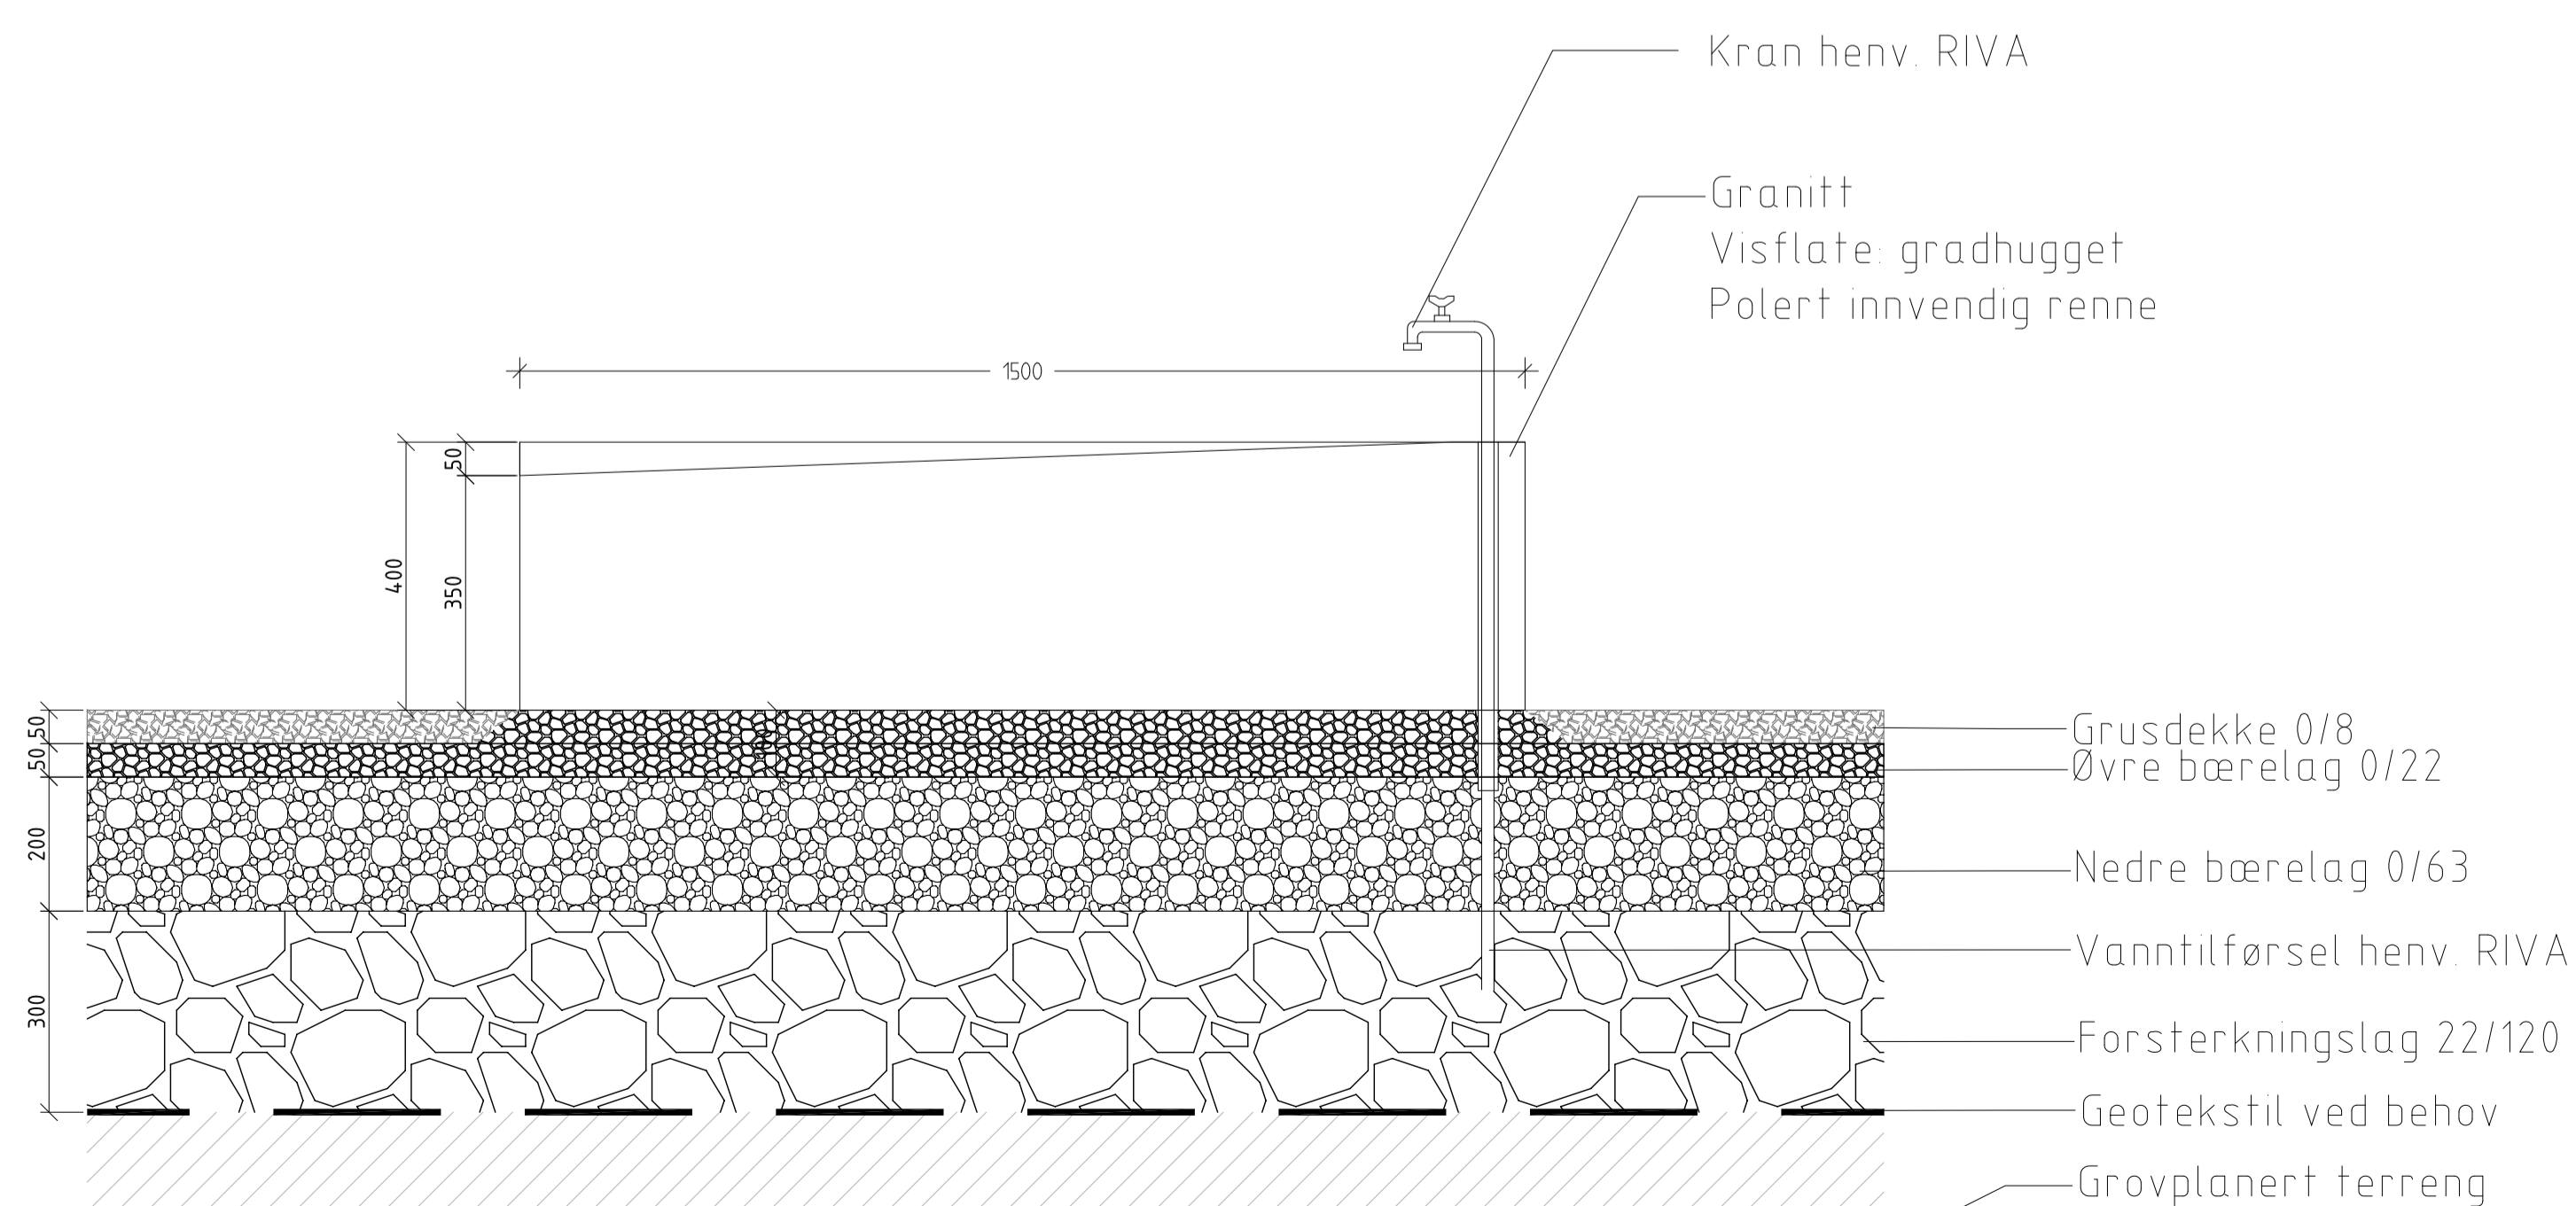

Mindre justeringer anbud	14.05.19	JAR	IK	E01
Anbud	06.05.19	MK	IK	E01
Revisjon/ending		Dato	Sign.	Kontr.

OPPDRAGSGIVER
Molde kirkelige fellesråd

Følgem	Ansvar	Tegnet	Godkjent	Dato	Målestokk
L-18019-507	IK	MK	IK	26.04.19	A1 1:10 A3 1:20

PROSJEKT
Rødbekk gravlund
Tegningen gjelder
DETALJ
Vaskestein

PROSJEKTFASE
Anbud



FAG	SAKSNUMMER	TEGN NR.	REVISJON
L	18019	507	E02