
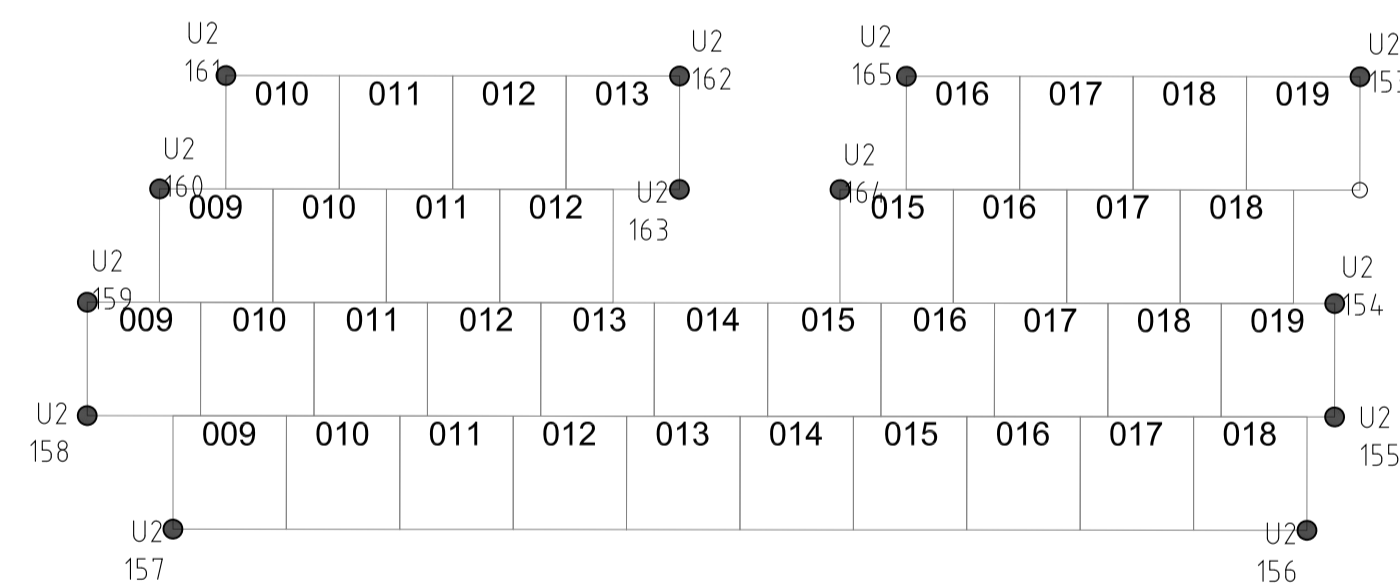


KOORDINATTABELL			
PNR	KODE	X	Y
153	U2	69594.74.206	412876.586
154	U2	69594.74.919	412879.519
155	U2	69594.75.430	412880.929
156	U2	69594.75.599	412882.463
157	U2	69594.61.499	412887.579
158	U2	69594.59.919	412886.556
159	U2	69594.59.408	412885.146
160	U2	69594.59.794	412883.410
161	U2	69594.60.106	412881.702
162	U2	69594.65.746	412879.655
163	U2	69594.66.258	412881.065
164	U2	69594.68.254	412880.341
165	U2	69594.68.566	412878.632
166	U2	69594.54.465	412883.748
167	U2	69594.54.977	412885.158
168	U2	69594.54.665	412886.867
169	U2	69594.55.347	412888.215
170	U2	69594.55.858	412889.625
171	U2	69594.50.218	412891.671
172	U2	69594.49.208	412890.442

KOORDINATTABELL			
PNR	KODE	X	Y
173	U2	69594.48.697	412889.032
174	U2	69594.47.927	412887.716
175	U2	69594.47.415	412886.306

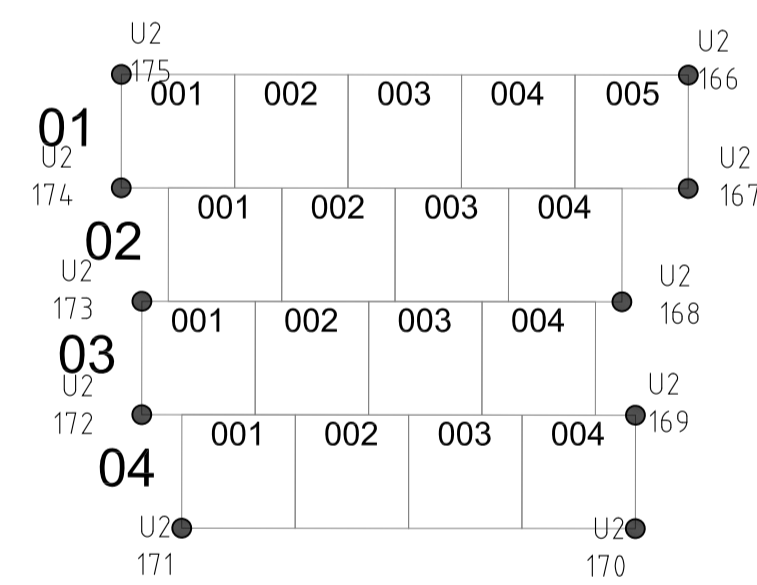

FAG	SAKSNUMMER	TEGN NR	REVISJON
L	18019	18019	E01

Anbud	26.05.19	JAR	IK	E01
Revisjon/Endring	Dato	Sign.	Kontr.	Rev.

**OPPDRAGSGIVER**  
**Molde kirkelige fellesråd**

Følgem	Ansvar pr. prosj.	Tegnet	Godkjent	Dato	Målestokk
L-18019-608	IK	MK	IK	26.04.19	A1 1:100 A3 1:200

**PROSJEKT**  
**Rødbekk gravlund**  
 Tegningen gjelder  
**GRAVKART**  
**Urnefelt 2**  
 Koordinatsystem Euref89, NTM sone 22

**PROSJEKTFASE**  
**Anbud**

FAG	SAKSNUMMER	TEGN NR	REVISJON
L	18019	609	E01

