




Typisk tverrsnitt A-A
1:20

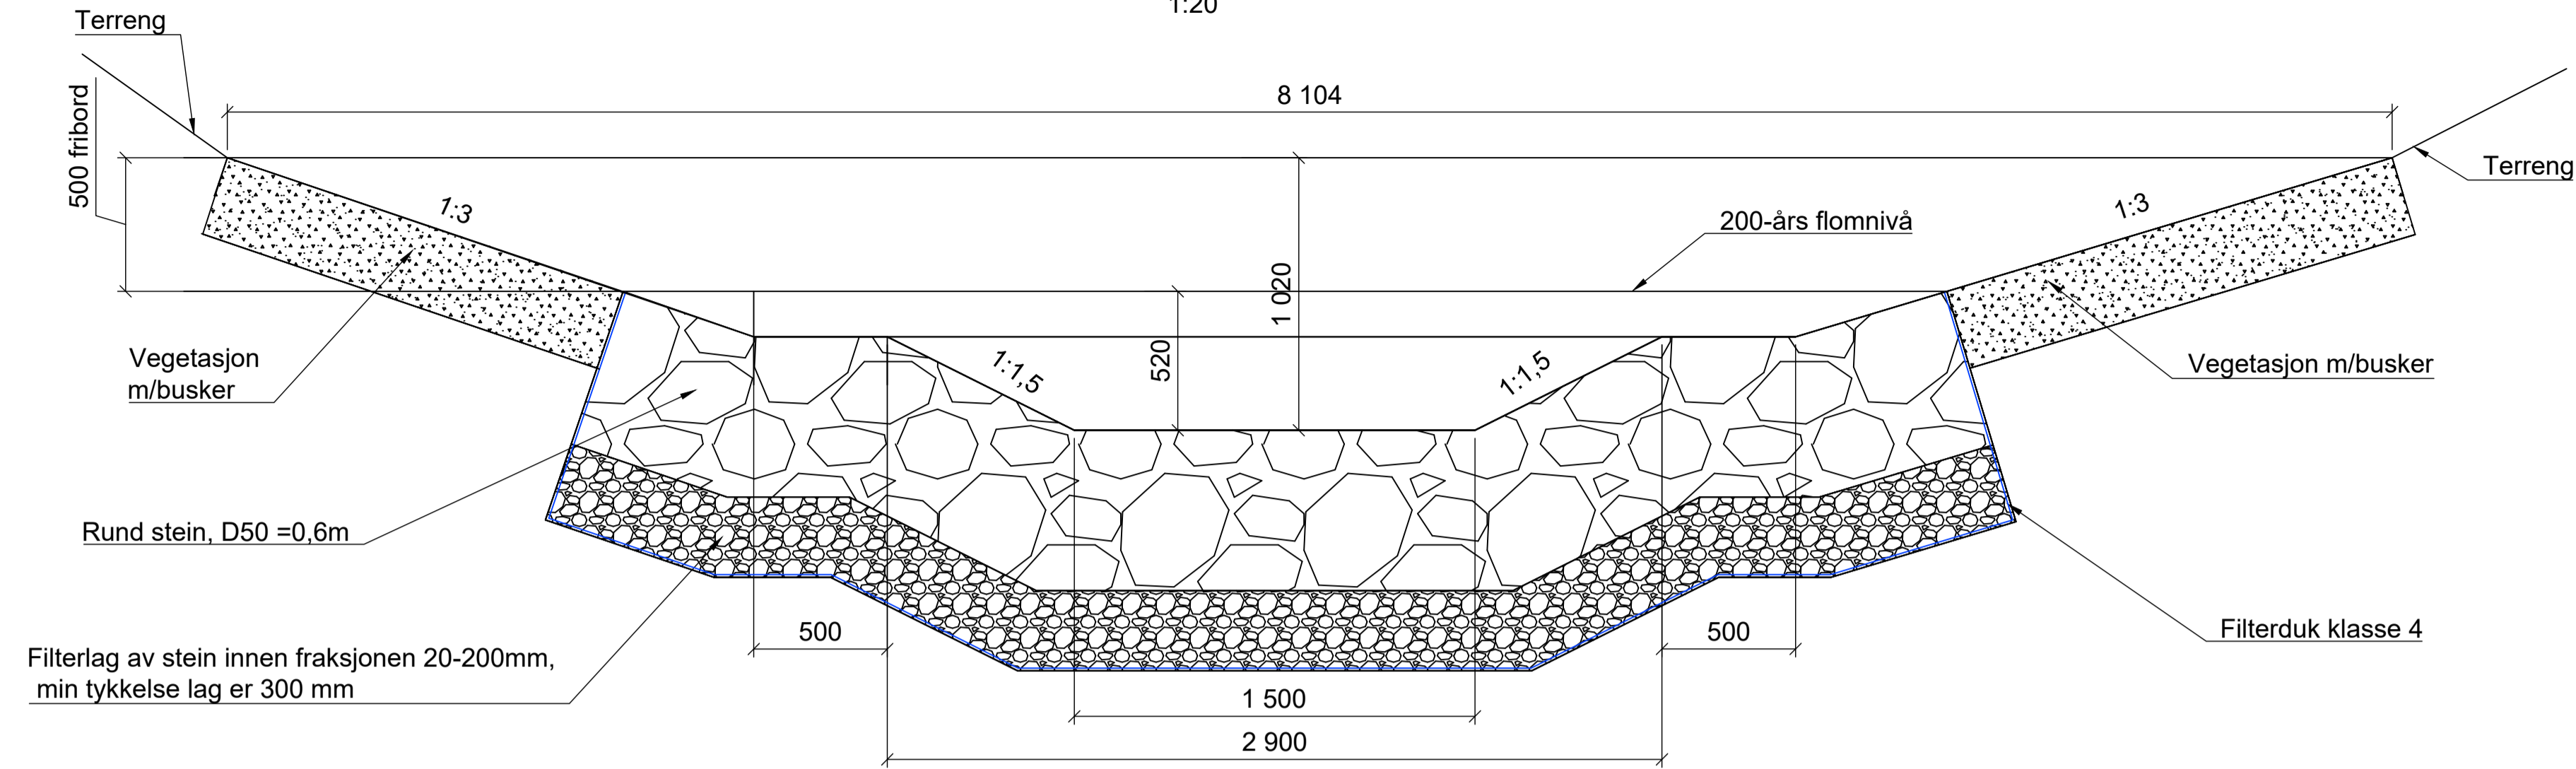

Typisk tverrsnitt B-B
1:20

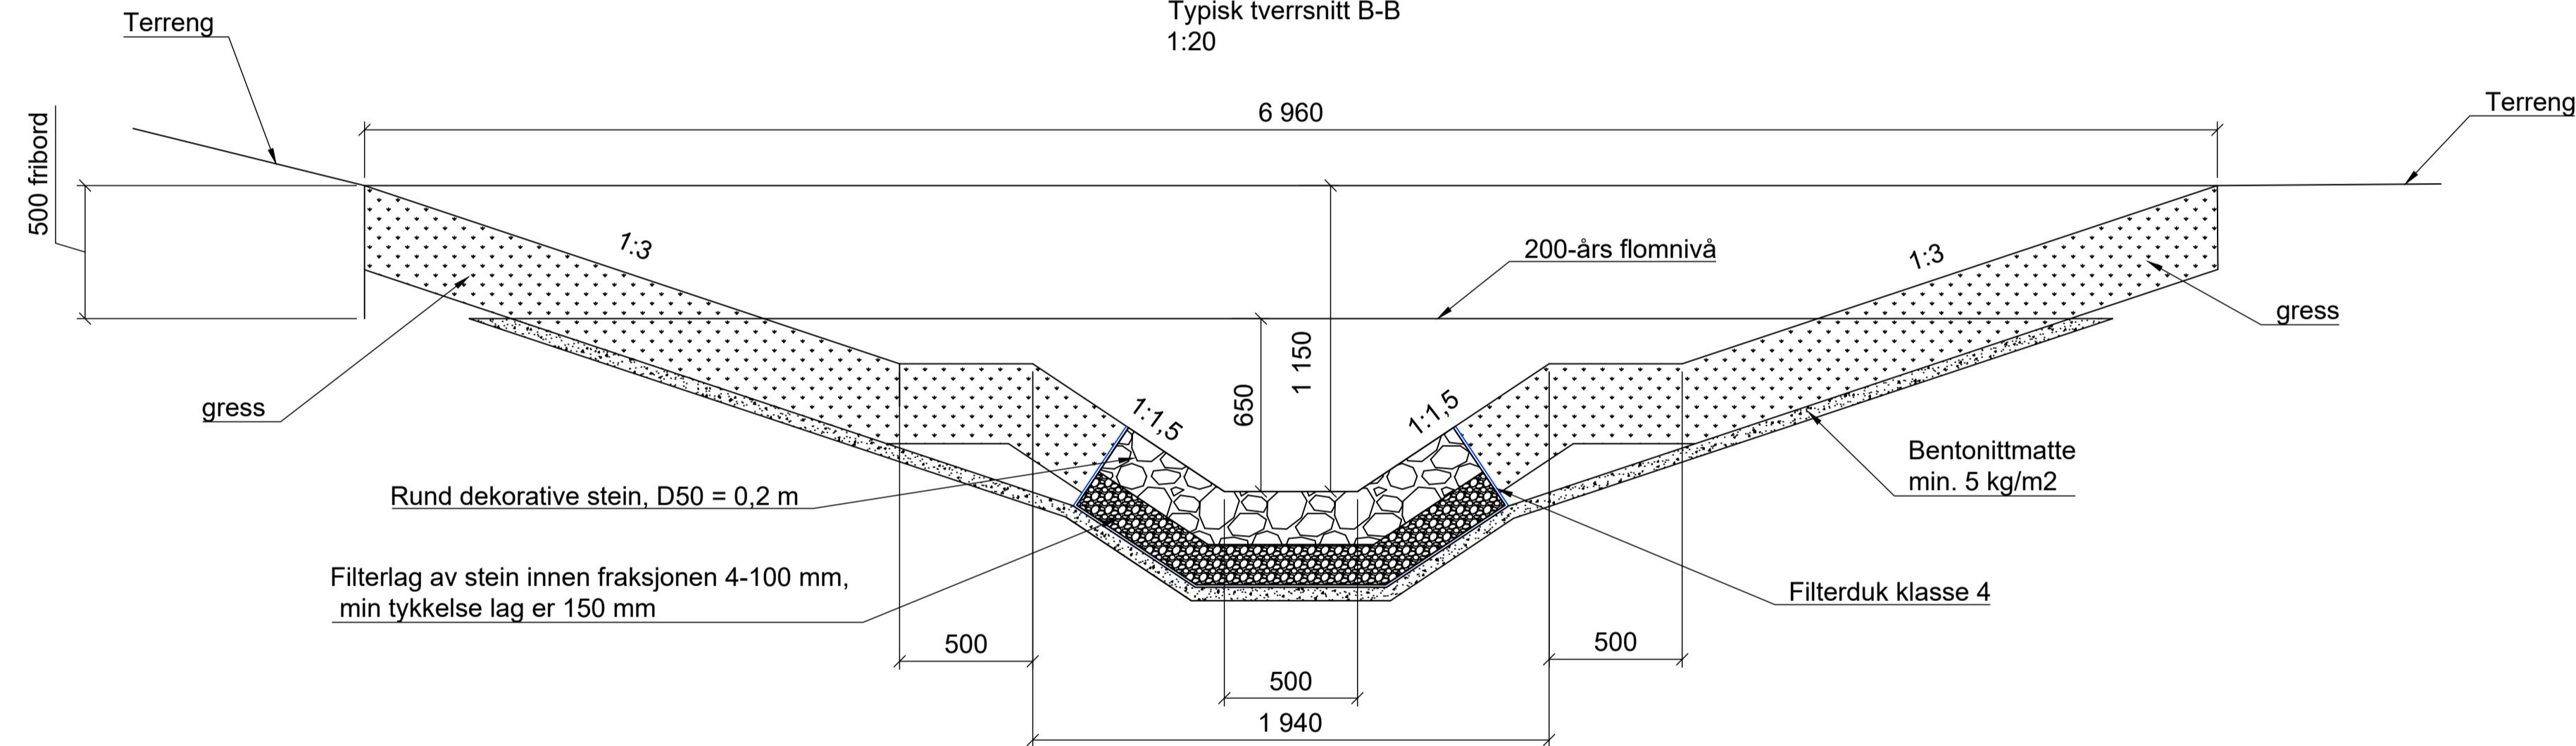

Typisk tverrsnitt C-C
1:20

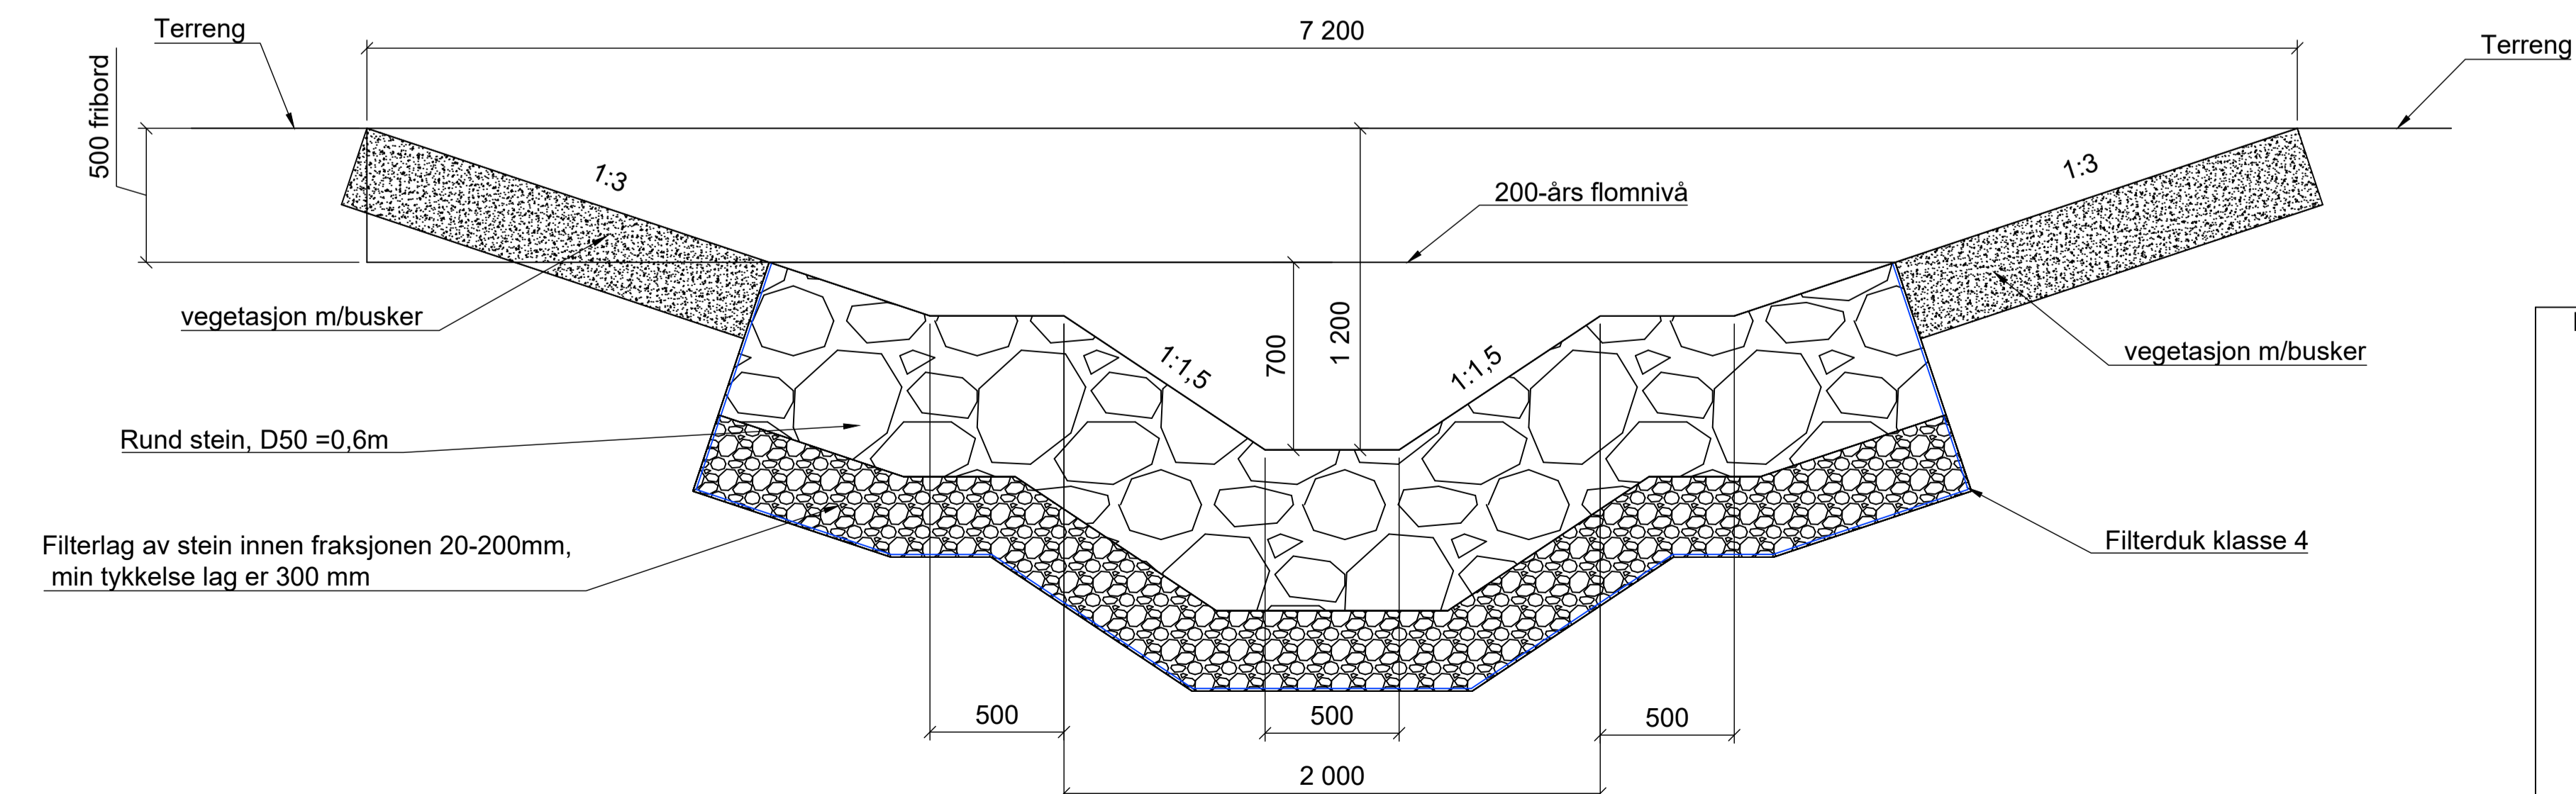

Tegningsnummer	Revisjon
Z-73-40-02	F01

Merknader:

- 1) Oppgitte dimensjoner er minimum og beskriver innvendige mål på bekkeløp ikke inkludert plastring eller vegetasjonsdekke.
- 2) Oppstrøms og nedstrøms føres bentonittmatten min. 0,5 m ned i grunn for å unngå undergraving.
- 3) Minimum dekke over bentonittmatte skal være 300 mm.
- 4) På begynnelsen og slutten av plastringen, skal det være 5 m med dobbelt lag av plastringsstein. Dette strekket utformes med gradvis overgang til eksisterende bekkeløp.
- 5) Se teknisk beskrivelse og Lark tegninger for flere detaljer.
- 6) Se tegning Z-73-10-01 for plassering av tverrsnitt.

Rev.	Dato	Beskrivelse	Tozal	OIEid	ToZal
F01	2019-05-10	For anskaffelse			
<p>Dette dokumentet er utarbeidet av Norconsult AS som del av det oppdraget som fremgår nedenfor. Opphavsretten tilhører Norconsult AS. Dokumentet må bare benyttes til det formål som oppdragsavtalen beskriver, og må ikke kopieres eller gjøres tilgjengelig på annen måte eller i større utstrekning enn formålet tillater.</p>					
<p>Molde kirkelig fellesråd</p>					<p>Målestokk (gjelder A1)</p> <p>1:20</p>
<p>Røbekk gravlund</p>					
<p>VA-Tverrsnitt bekkeløp</p>					
<p>Norconsult</p>		<p>Oppdragsnummer</p> <p>5182543</p>	<p>Tegningsnummer</p> <p>Z-73-40-02</p>	<p>Revisjon</p> <p>F01</p>	