


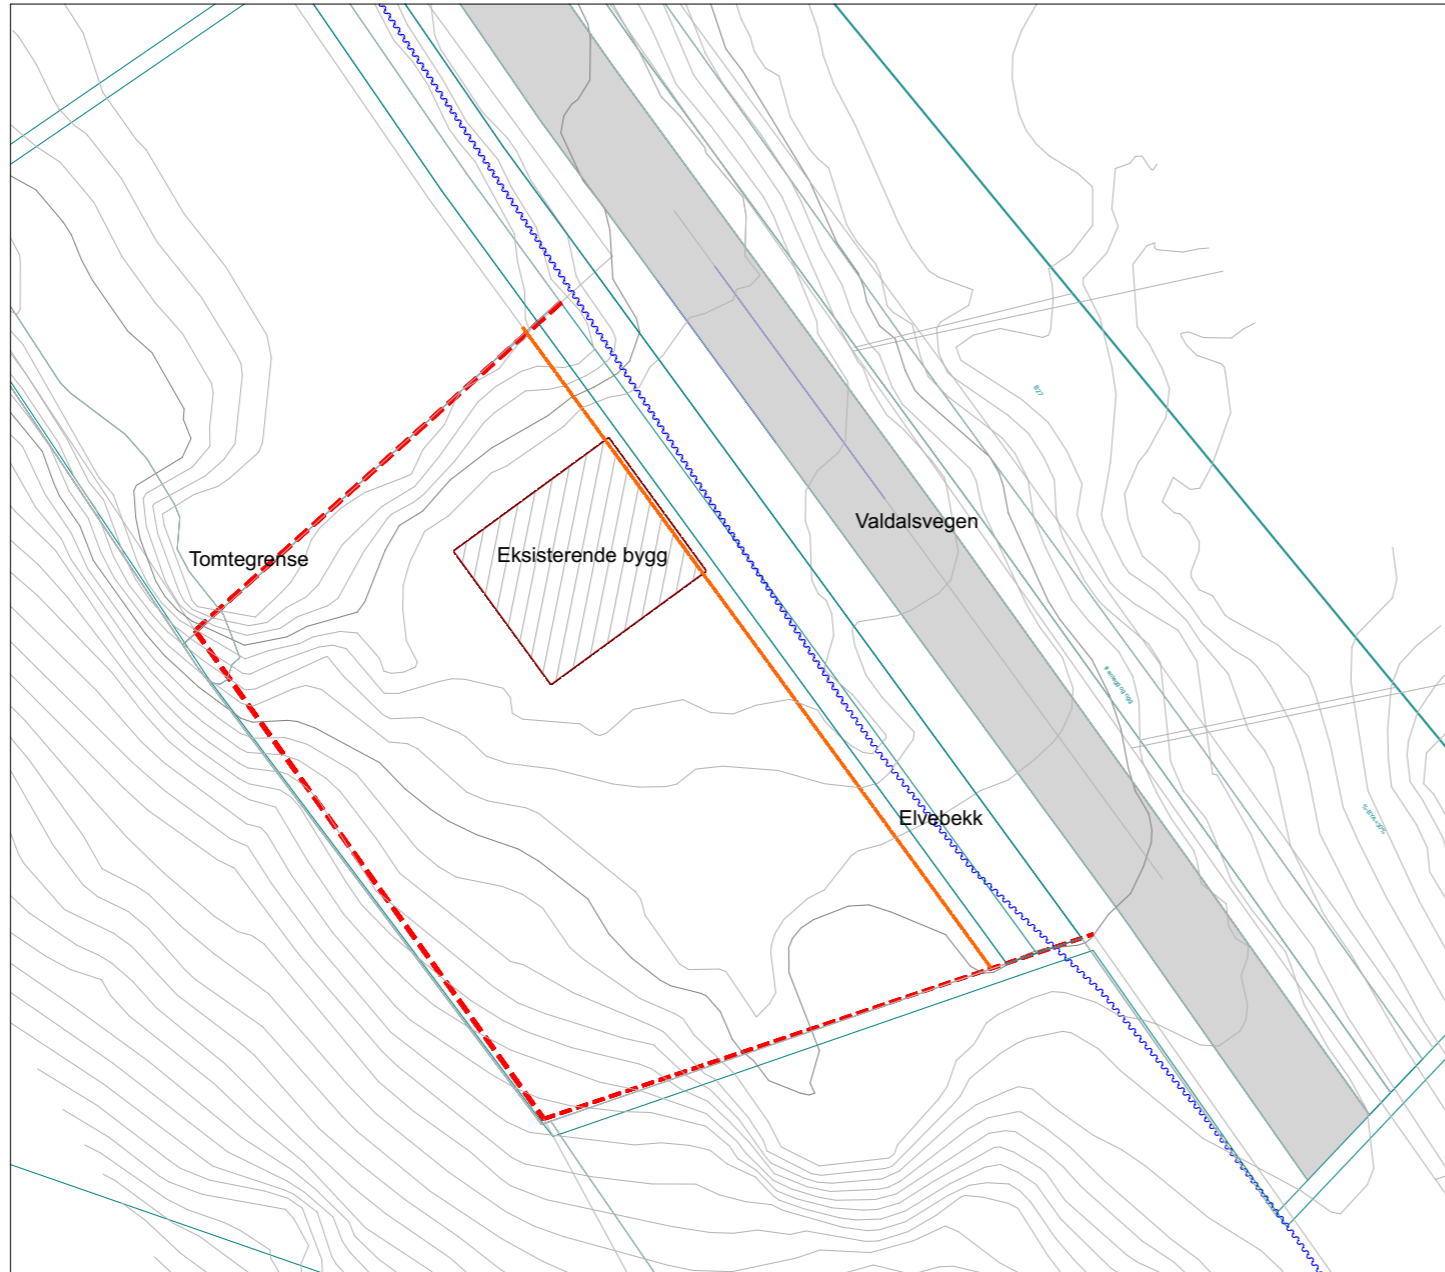



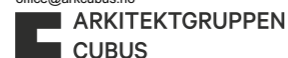
Situasjonsplan - Riving eksisterende bygg



Tegnforklaring

-  Bekkeløp
-  Teiggrense
-  Vei
-  Eksisterende bygg / Brannstasjon

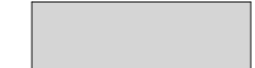

Prosjekt: Valestrand - Bustader	Prosjekterende: Arkitektgruppen Cubus AS Valkendorfgaten 9 5012 Bergen Tlf.: 55 21 44 00 office@arkcubus.no	<table border="1"> <thead> <tr> <th>Rev</th> <th>Nr</th> <th>Beskrivelse</th> <th>Dato</th> <th>Sign</th> <th>Kontr</th> </tr> </thead> <tbody> <tr><td> </td><td> </td><td> </td><td> </td><td> </td><td> </td></tr> <tr><td> </td><td> </td><td> </td><td> </td><td> </td><td> </td></tr> <tr><td> </td><td> </td><td> </td><td> </td><td> </td><td> </td></tr> </tbody> </table>	Rev	Nr	Beskrivelse	Dato	Sign	Kontr																			Tegning Situasjonsplan - Rivning	Prosjektnr. 2002100	Dato opprettet 28.januar 2021	Gnr./Bnr./Festenr. 137/8	Mål: 1:500, (A3)	Tegningsnr. L10-01
Rev	Nr	Beskrivelse	Dato	Sign	Kontr																											
Tiltakshaver: Osterøy kommune Postboks1, 5293	 ARKITEKTGRUPPEN CUBUS			Fase. rammesøknad	Sign. E.R	Kontroll T.B	Godkjent	Rev. ID																								