


Fasade Sørøst

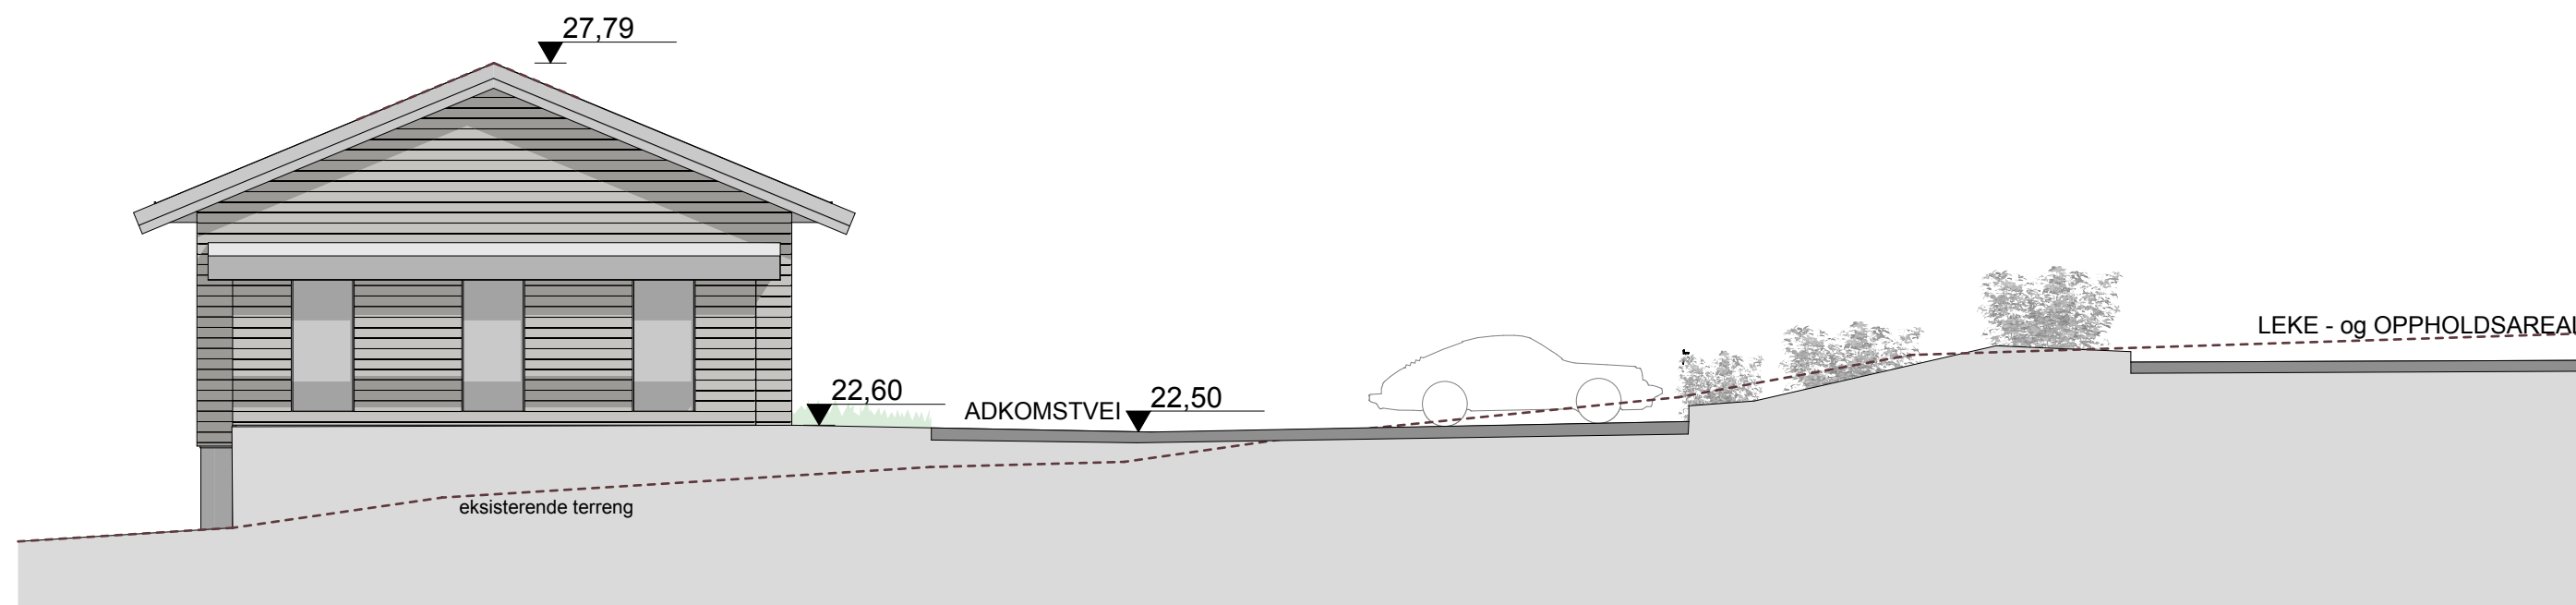

Fasade Sørvest

Prosjekt: Valestrand - Bustader	Kontroll prosjekt:	
	Sign.:	Kontroll:
Tiltakshaver: Osterøy kommune Postboks 1 5293 Lonevåg	Gnr./Bnr./Festenr.: 137/8	
Prosjekterende: Arkitektgruppen Cubus AS Valkendorfgaten 9 5012 Bergen		
	Dato 29.01.2021	
	Målestokk: 1:100 (A3)	
Tegning: Fasade Sørvest og Sørøst	Tegningsnr.: A40-01	