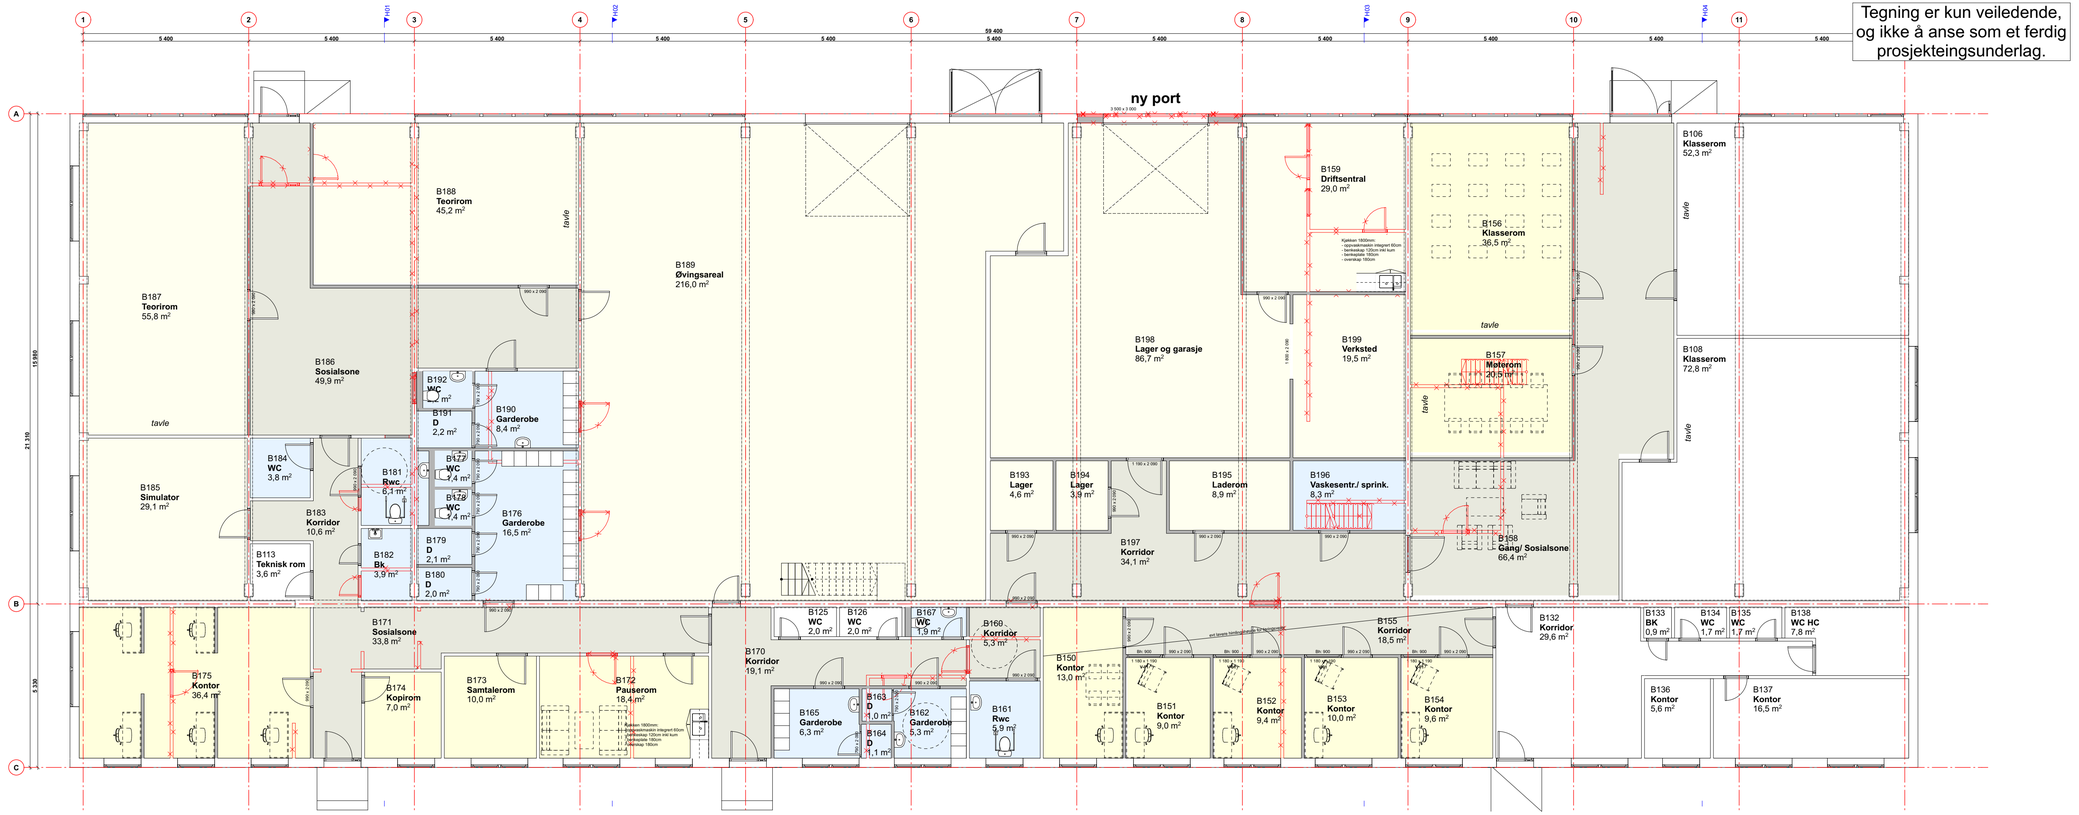

Tegning er kun veiledende, og ikke å anse som et ferdig prosjekteingsunderlag.

PROSJEKTNR.	TEGNINGSNR.	REV.
160036	AP111	0

Rev	Beskrivelse	Dato	Sign	Kontr
0		26/03/2021		

Lokalisering:

NYE VEGGER

VEGGER SOM SKAL RIVES

EKSISTERENDE VEGGER

AREAL BERØRT AV OMBYGGING VIST MED FARGE

STIPLET INVENTAR IKKE DEL AV LEVERANSE

HELTRUKKEN INVENTAR DEL AV LEVERANSE

Denne tegningen er beskyttet ved lov om opphavsrett til åndsverk av 12.5.1961 og må ikke kopieres eller benyttes uten opphavsmannens samtykke. Opphavsretten tilhører GNIST ARKITEKTER AS.

GNIST ARKITEKTER
Adresse: Sjøgata 5, 8006 Bodø
Tel: +47 456 16 900
E-post: post@gnistark.no
www: gnistark.no

PROSJEKT
Fauske VGS avd Søbbesva, bygg 1
Nordland fylkeskommune
GNR/ BNR 103/832

TEGNING
Bygg 1 - riveplan

MÅLESTOKK	ALLE MÅL I	DATO
A3 - 1:100		25.03.21
SAKSBEH.	TEGNET AV	KONTROLL
ARK	DEO	DEO

FASE.
tilbudstegning

PROSJEKTNR.	TEGNINGSNR.	REV.
160036	AP111	0