



- PPT Kontorer
- Prestmarka Barnehage
- Ikke i bruk
- Radøy Interkommunale Busenter

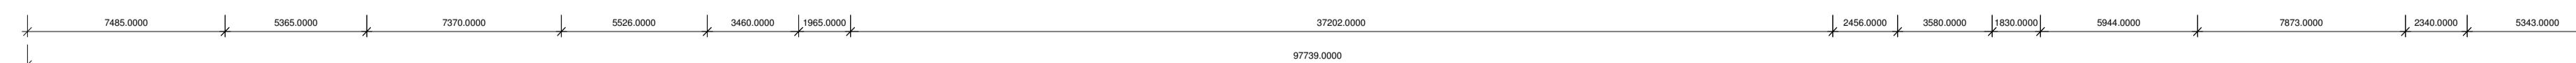

Et. 1 Eksisterende
1 : 200

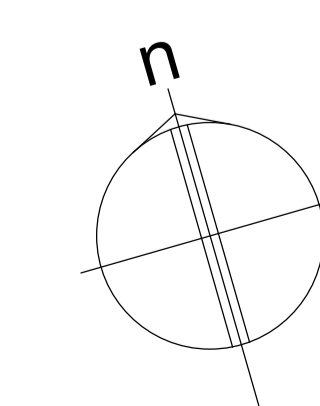

TILBUDSTEGNING

Nr	Beskrivelse	Dato	Av
	Revisjoner		
Risøy Kommune Sjøhall Barnehage Plan, eksisterende			
As indicated	A1		
Lp			
M	23.04.2018	2337	1001

ARKITEKTUR MNAL
 Forum Arkitektur AS Damsgårdveien 16 5058 Bergen
 Tlf: 55 45 59 00 E-post: info@forumarkitektur.no

FORUM ARKITEKTER

P:\2337_Sjøhallen_2_Manager\2337_TEGNINGER\ANBUD\TILBUDSTEGNINGEN.rvt