




Jord 1 51,15 m²

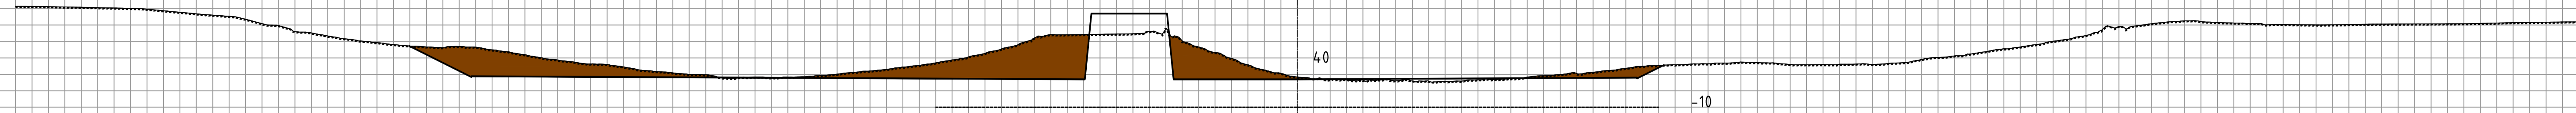


Jord 1 37,82 m²

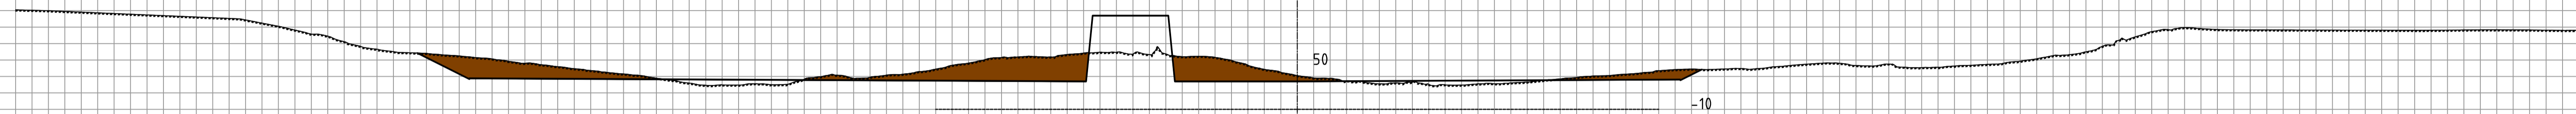

Jord 1 25,93 m²

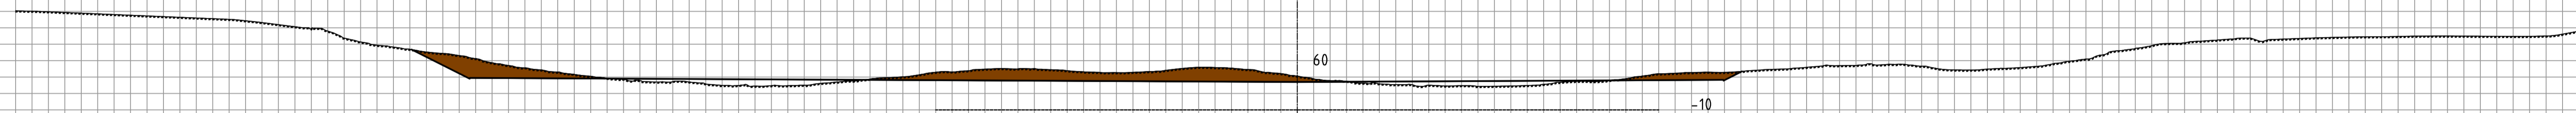

Jord 1 26,80 m²

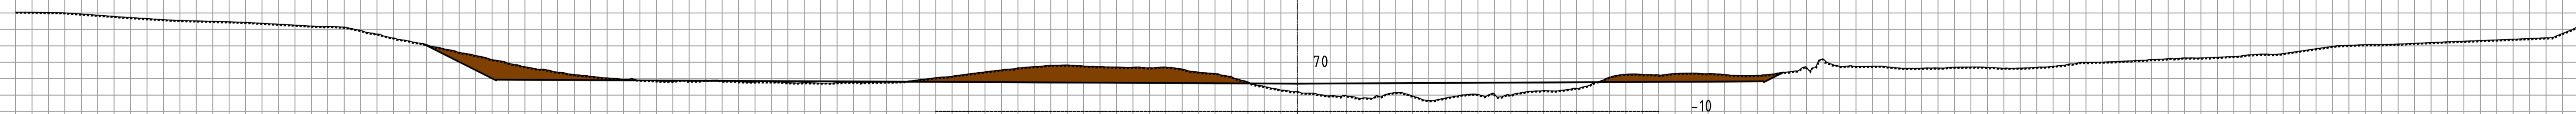

Revisjon	Revisjonen gjelder	Utarb	Kontr	Godkjent	Rev. dato
 Nordland FYLKESKOMMUNE		Tegningsdato 30.04.2021			
Fv17 Holm fergekai		Bestiller av F. Nymo			
Utdyping i innseiling til fergeleiet		Produsert av Vegavdelinga			
Tverrprofiler		Prosjektnummer 889701			
Konkurransgrunnlag		Arkivreferanse 20/1507			
Utarbeidet av T. With-Dahl		Kontrollert av Ø. Wasmuth	Godkjent av -	Konsulentarkiv -	Målestokk (format) 1:200 (A1)
					Koordinatsystem EUREF89 NTM12 / NN2000
					Tegningsnummer / revisjonsbokstav U101 -